


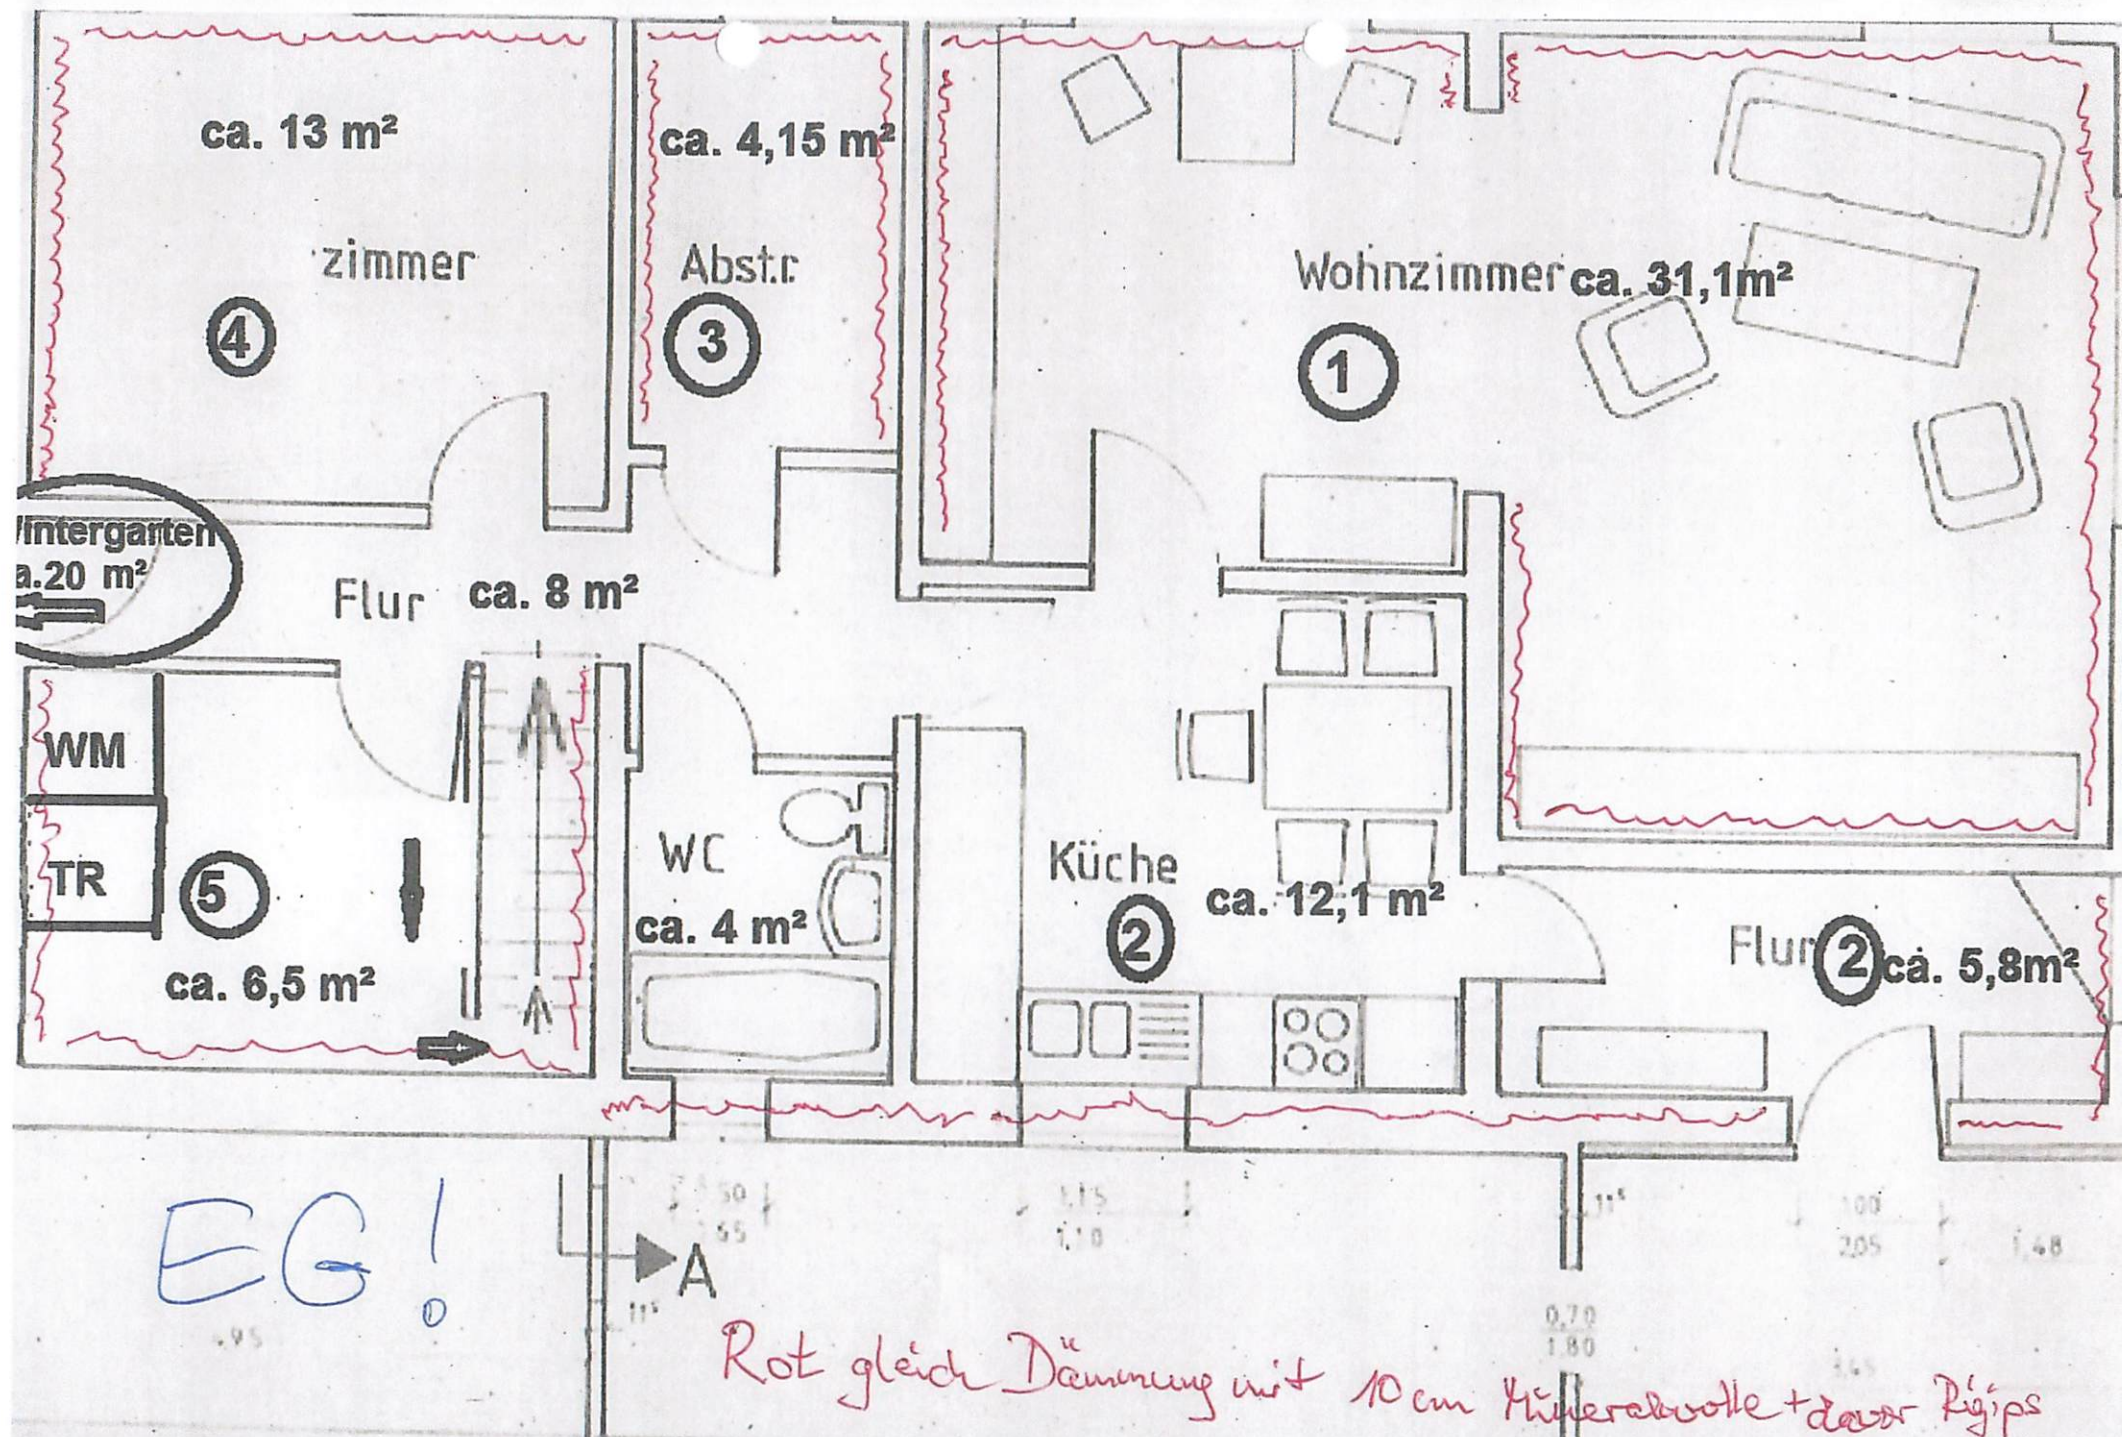

Rot gleich Dämmung mit 10cm Mineralwolle + davor Rigips
Datum 26.11.23