


1. OBERGESCHOSS

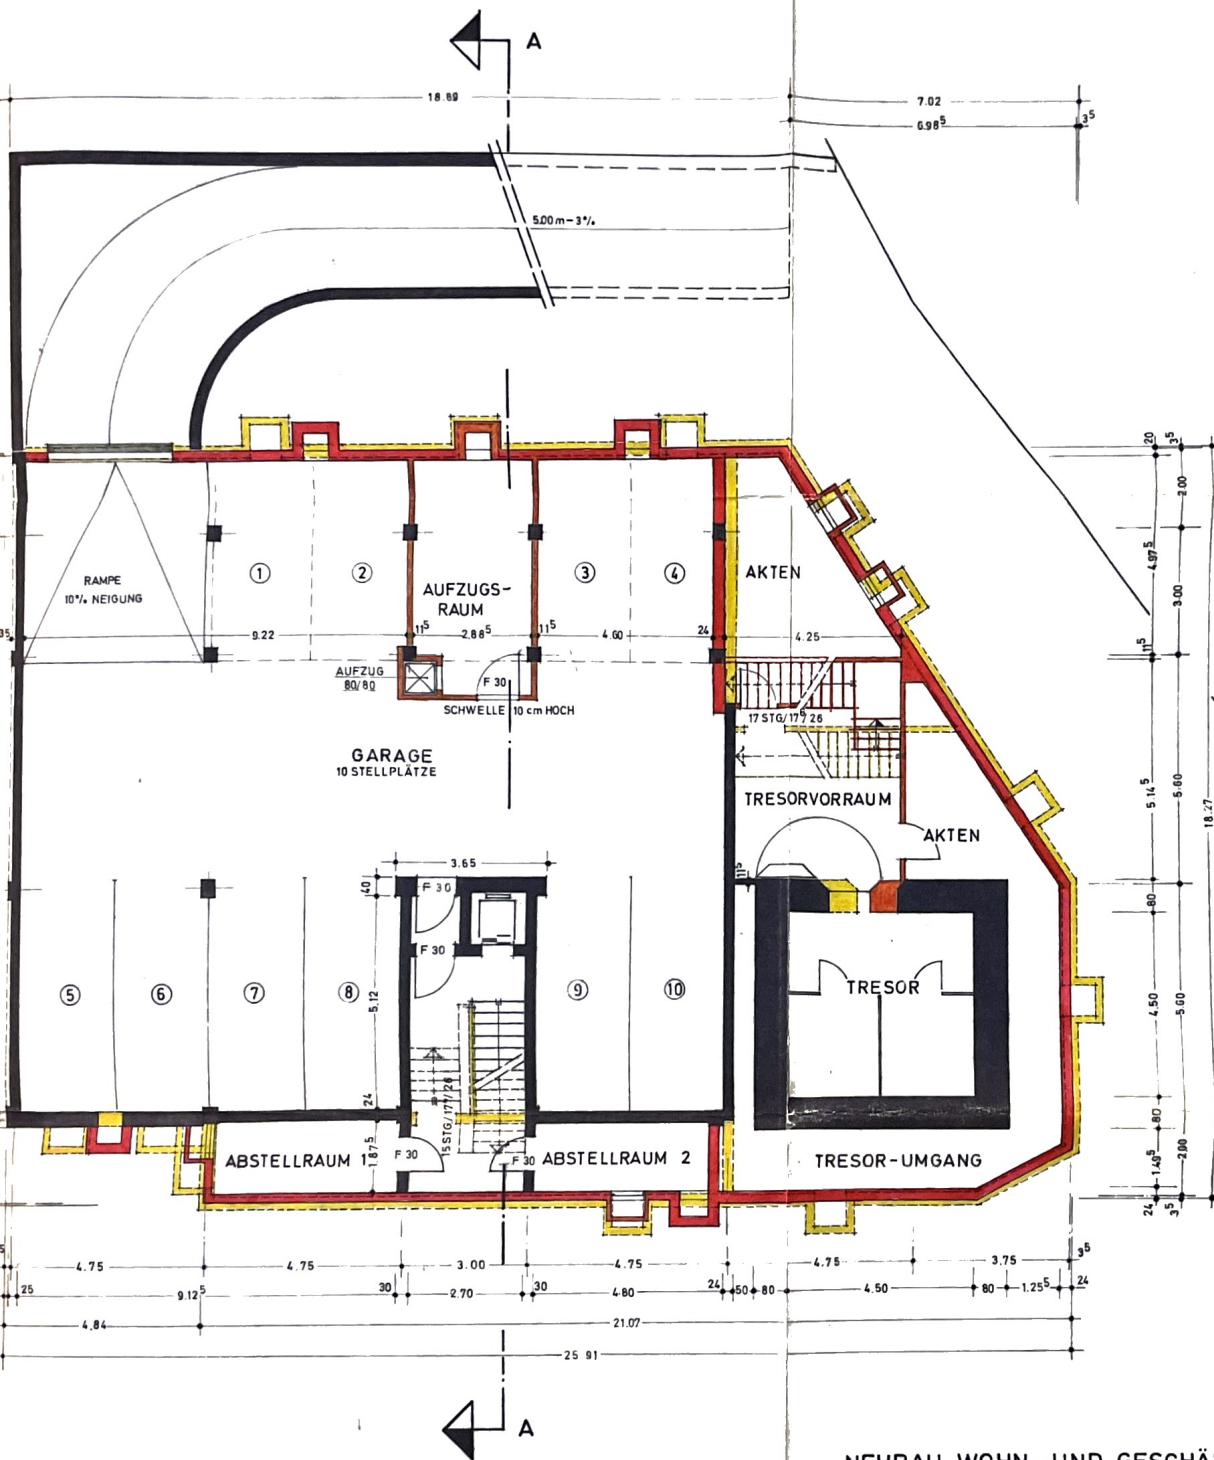

Bauaufsichtsamt  
LÜBECK  
Eing. 10.11.73  
B.E. Nr. 55/75

*z.d.A.*

**GEPRÜFT**  
Anlage Nr. 2  
zum Bauschein Nr. 55/75  
DER BÜRGERMEISTER  
DER HANSESTADT LÜBECK  
BAUAUFSICHTSAMT  
Im Auftrage

*[Handwritten signature]*

*z.d.A.*

KELLERGESCHOSS

NEUBAU WOHN- UND GESCHÄFTSHAUS  
LÜBECK, WAKENITZSTR. 1, PROJEKT II  
BAUHERR: IMMOBILIEN-GES. IN LÜBECK GMBH  
KELLER- UND ERDGESCHOSS M. 1:100

DER BAUHERR: *[Handwritten signature]*  
Immobilien-Gesellschaft Lübeck  
Gesellschaft mit beschränkter Haftung

DER ARCHITEKT BDA: ARNOLD FALK FREISCHAFFENDER ARCHITEKT BDA  
24 LÜBECK / TRAVEMÜNDER ALLEE 105 TEL. 329 15

LÜBECK, D. 18. 9. 1973

GEÄNDERT D. 15. 1. 74 / 8. 1. 75