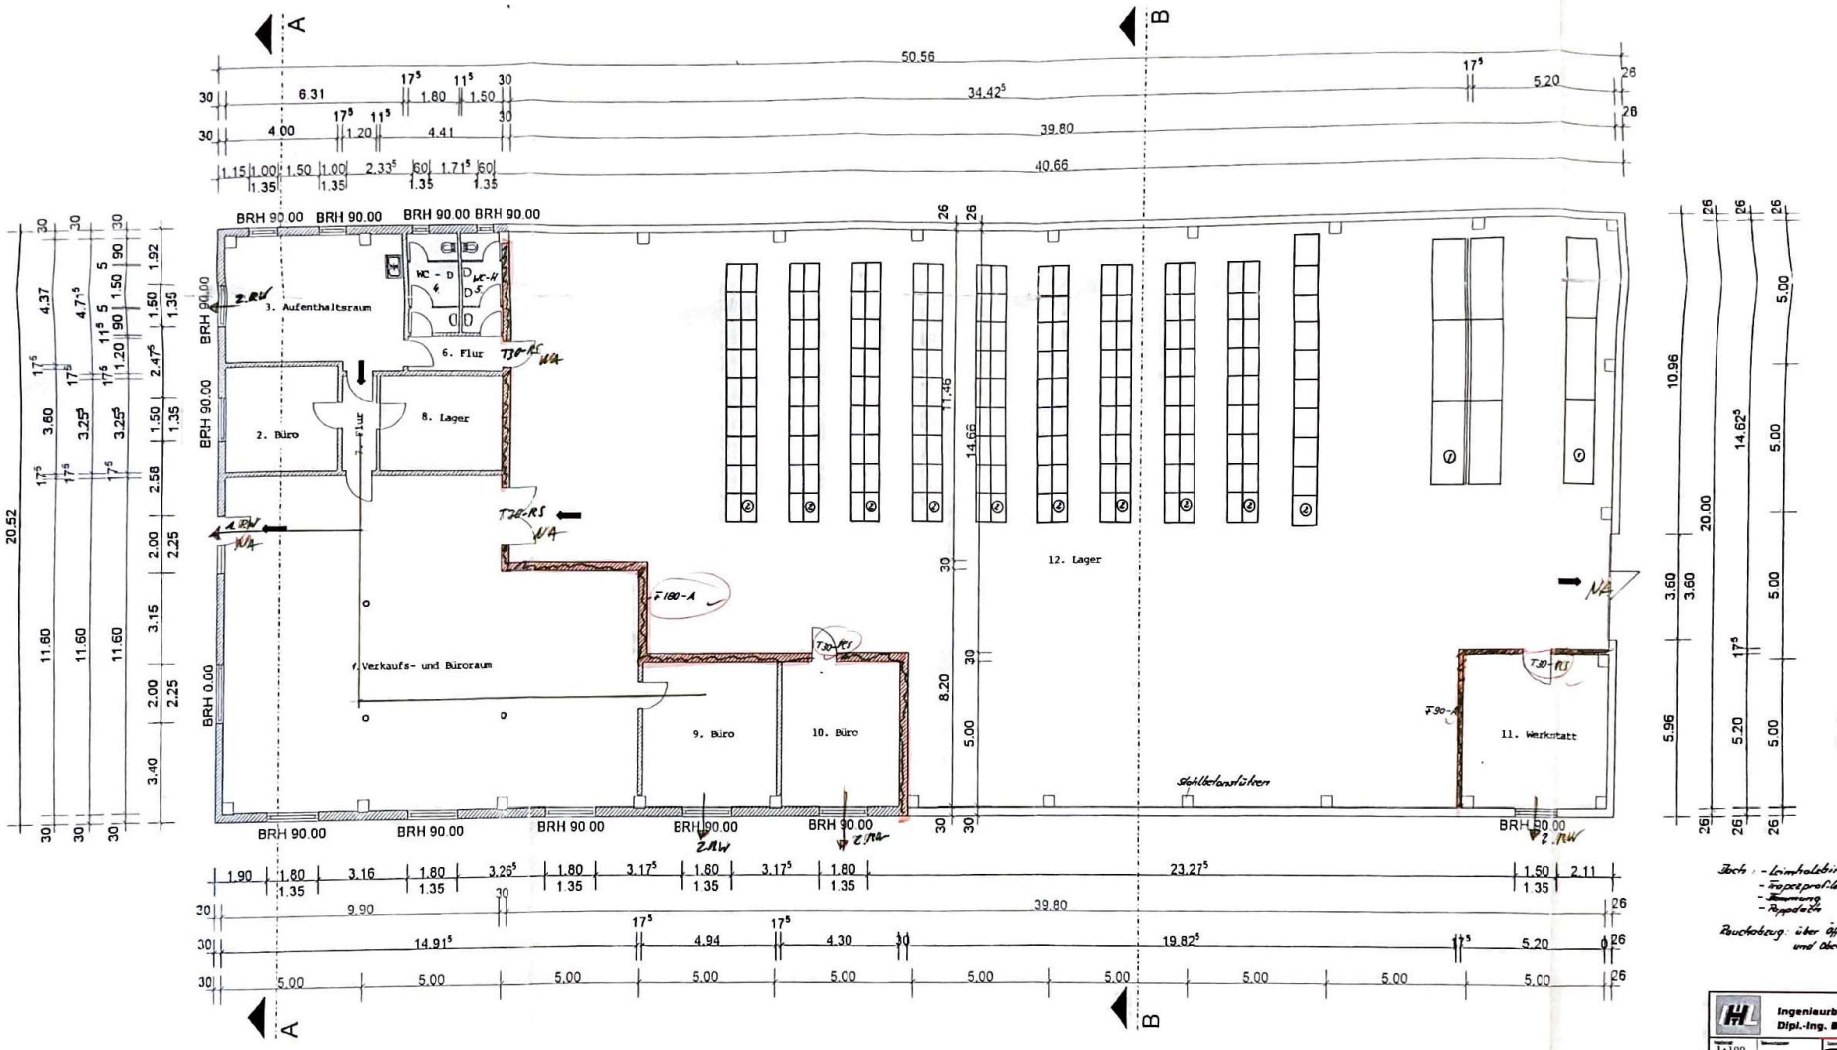

z.d.A.
GEPRÜFT
Anlage Nr. 6
zu AZ 632/08
DER [redacted]
DER [redacted] LÜBECK

Dr.

① Palettenregale
② Textilbodenanlage

Dach: - Leimbalkenbinder
- Trapezprofile
- Dämmung
- Pappdach

Deckenbezug über Öffnungen in Leichtbauwänden und Oberlichter

Ingenieurbüro Hoch-, Industrie- und Tiefbau Dipl.-Ing. BERND LADUCH	
Maßstab 1:100	[redacted]
Datum Mai 08	
Unterschrift	Grundriss Erdgeschoss
Plan-Nr. 3.2	Blatt-Nr. 1

11