

# Auszug aus dem Liegenschaftskataster

## Liegenschaftskarte 1:1000

Erstellt am 03.03.2025

Flurstück: 39/14

Flur: 4

Gemarkung: Scharbeutz

Gemeinde: Scharbeutz

Kreis: Ostholstein

Landesamt für  
Vermessung und Geoinformation  
Schleswig-Holstein




Erteilende Stelle: LVerMGeo SH

Mercatorstraße 1


24106 Kiel

Telefon: 0431-383-2019

E-Mail: Geoserver@LVerMGeo.landsh.de

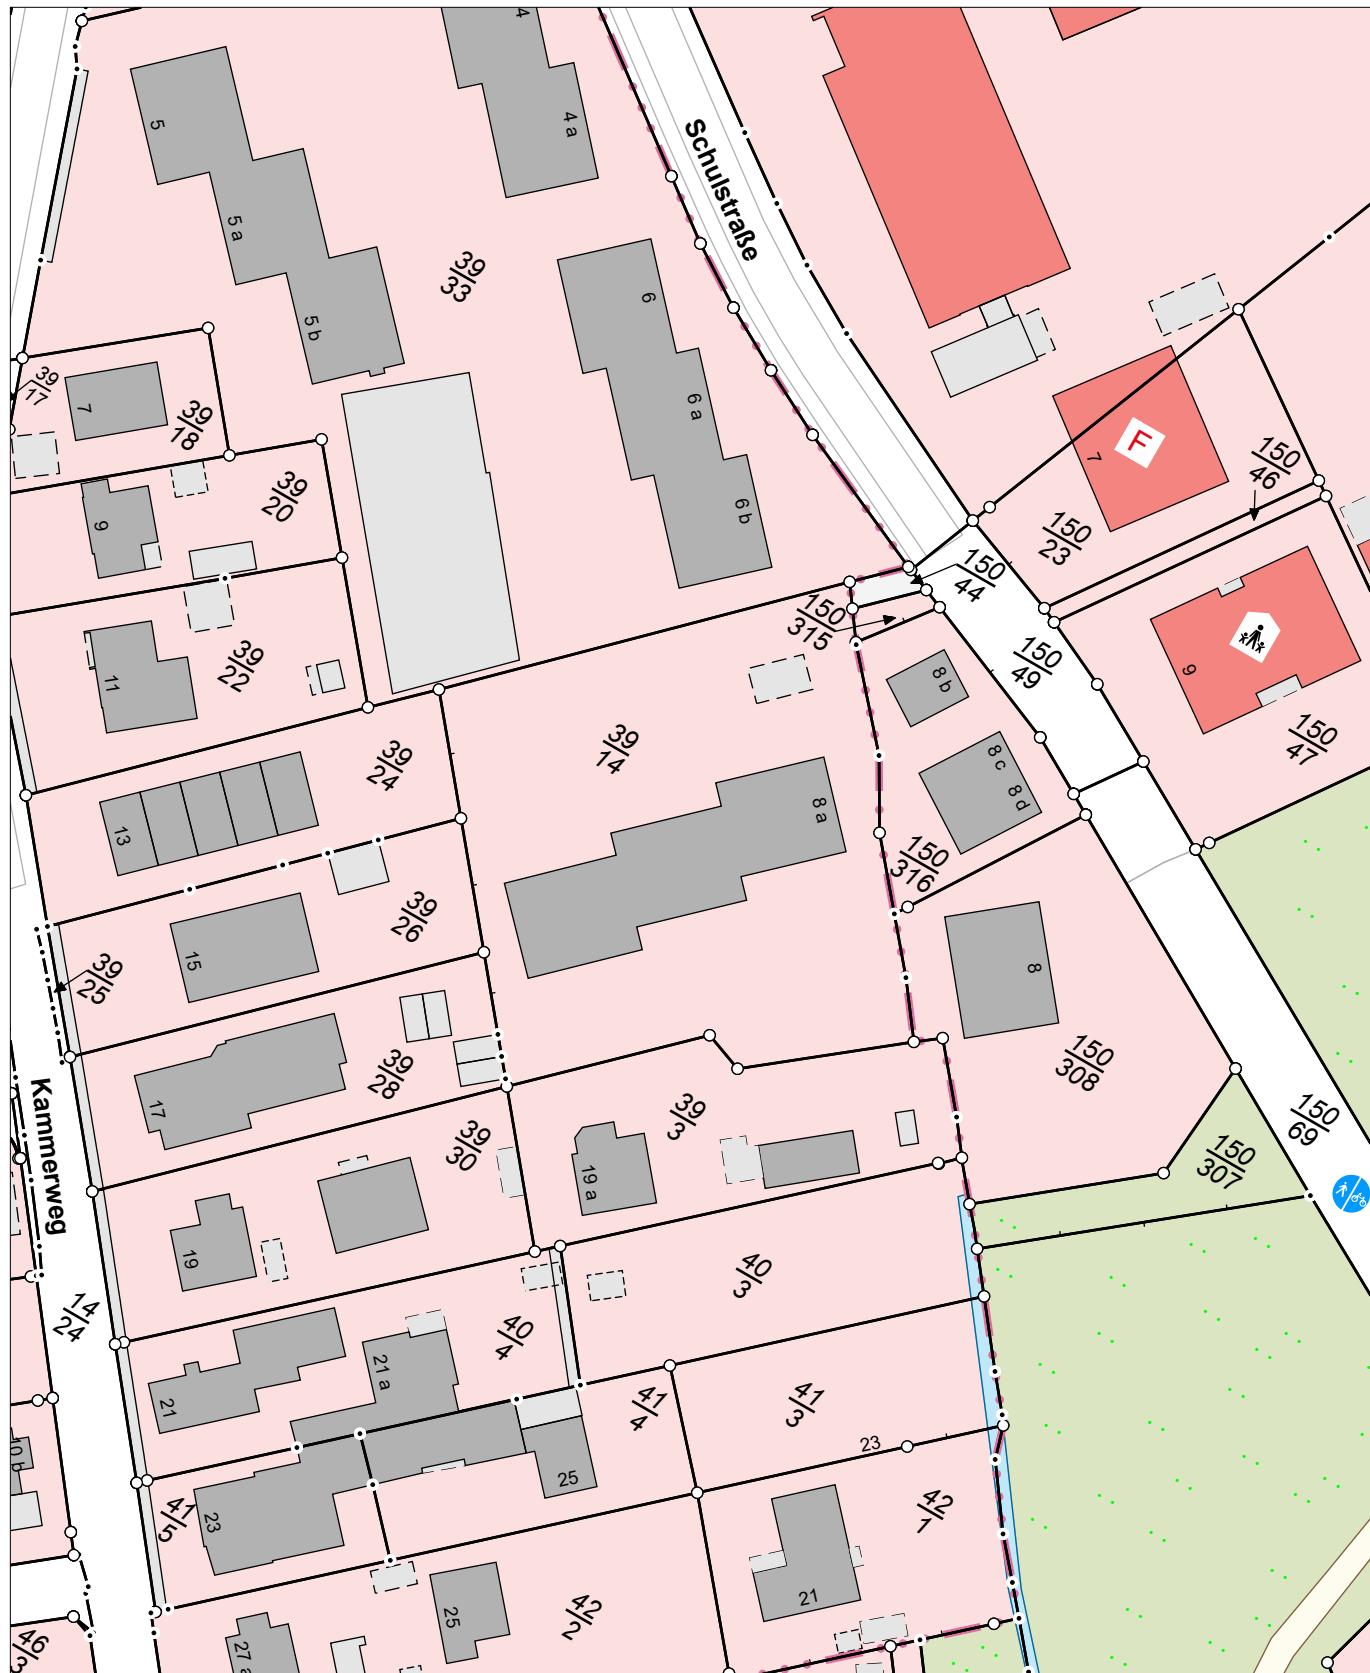

Maßstab: 1:1000

 

Meter

Für den Maßstab dieses Auszugs aus dem Liegenschaftskataster ist der ausgedruckte Maßstabsbalken maßgebend.  
Dieser Auszug ist maschinell erstellt und wird nicht unterschrieben. Vervielfältigung, Umarbeitung, Veröffentlichung und Weitergabe an  
Dritte nur mit Zustimmung des Landesamtes für Vermessung und Geoinformation Schleswig-Holstein oder zum eigenen Gebrauch  
(§9 Vermessungs- und Katastergesetz in der jeweils geltenden Fassung).

