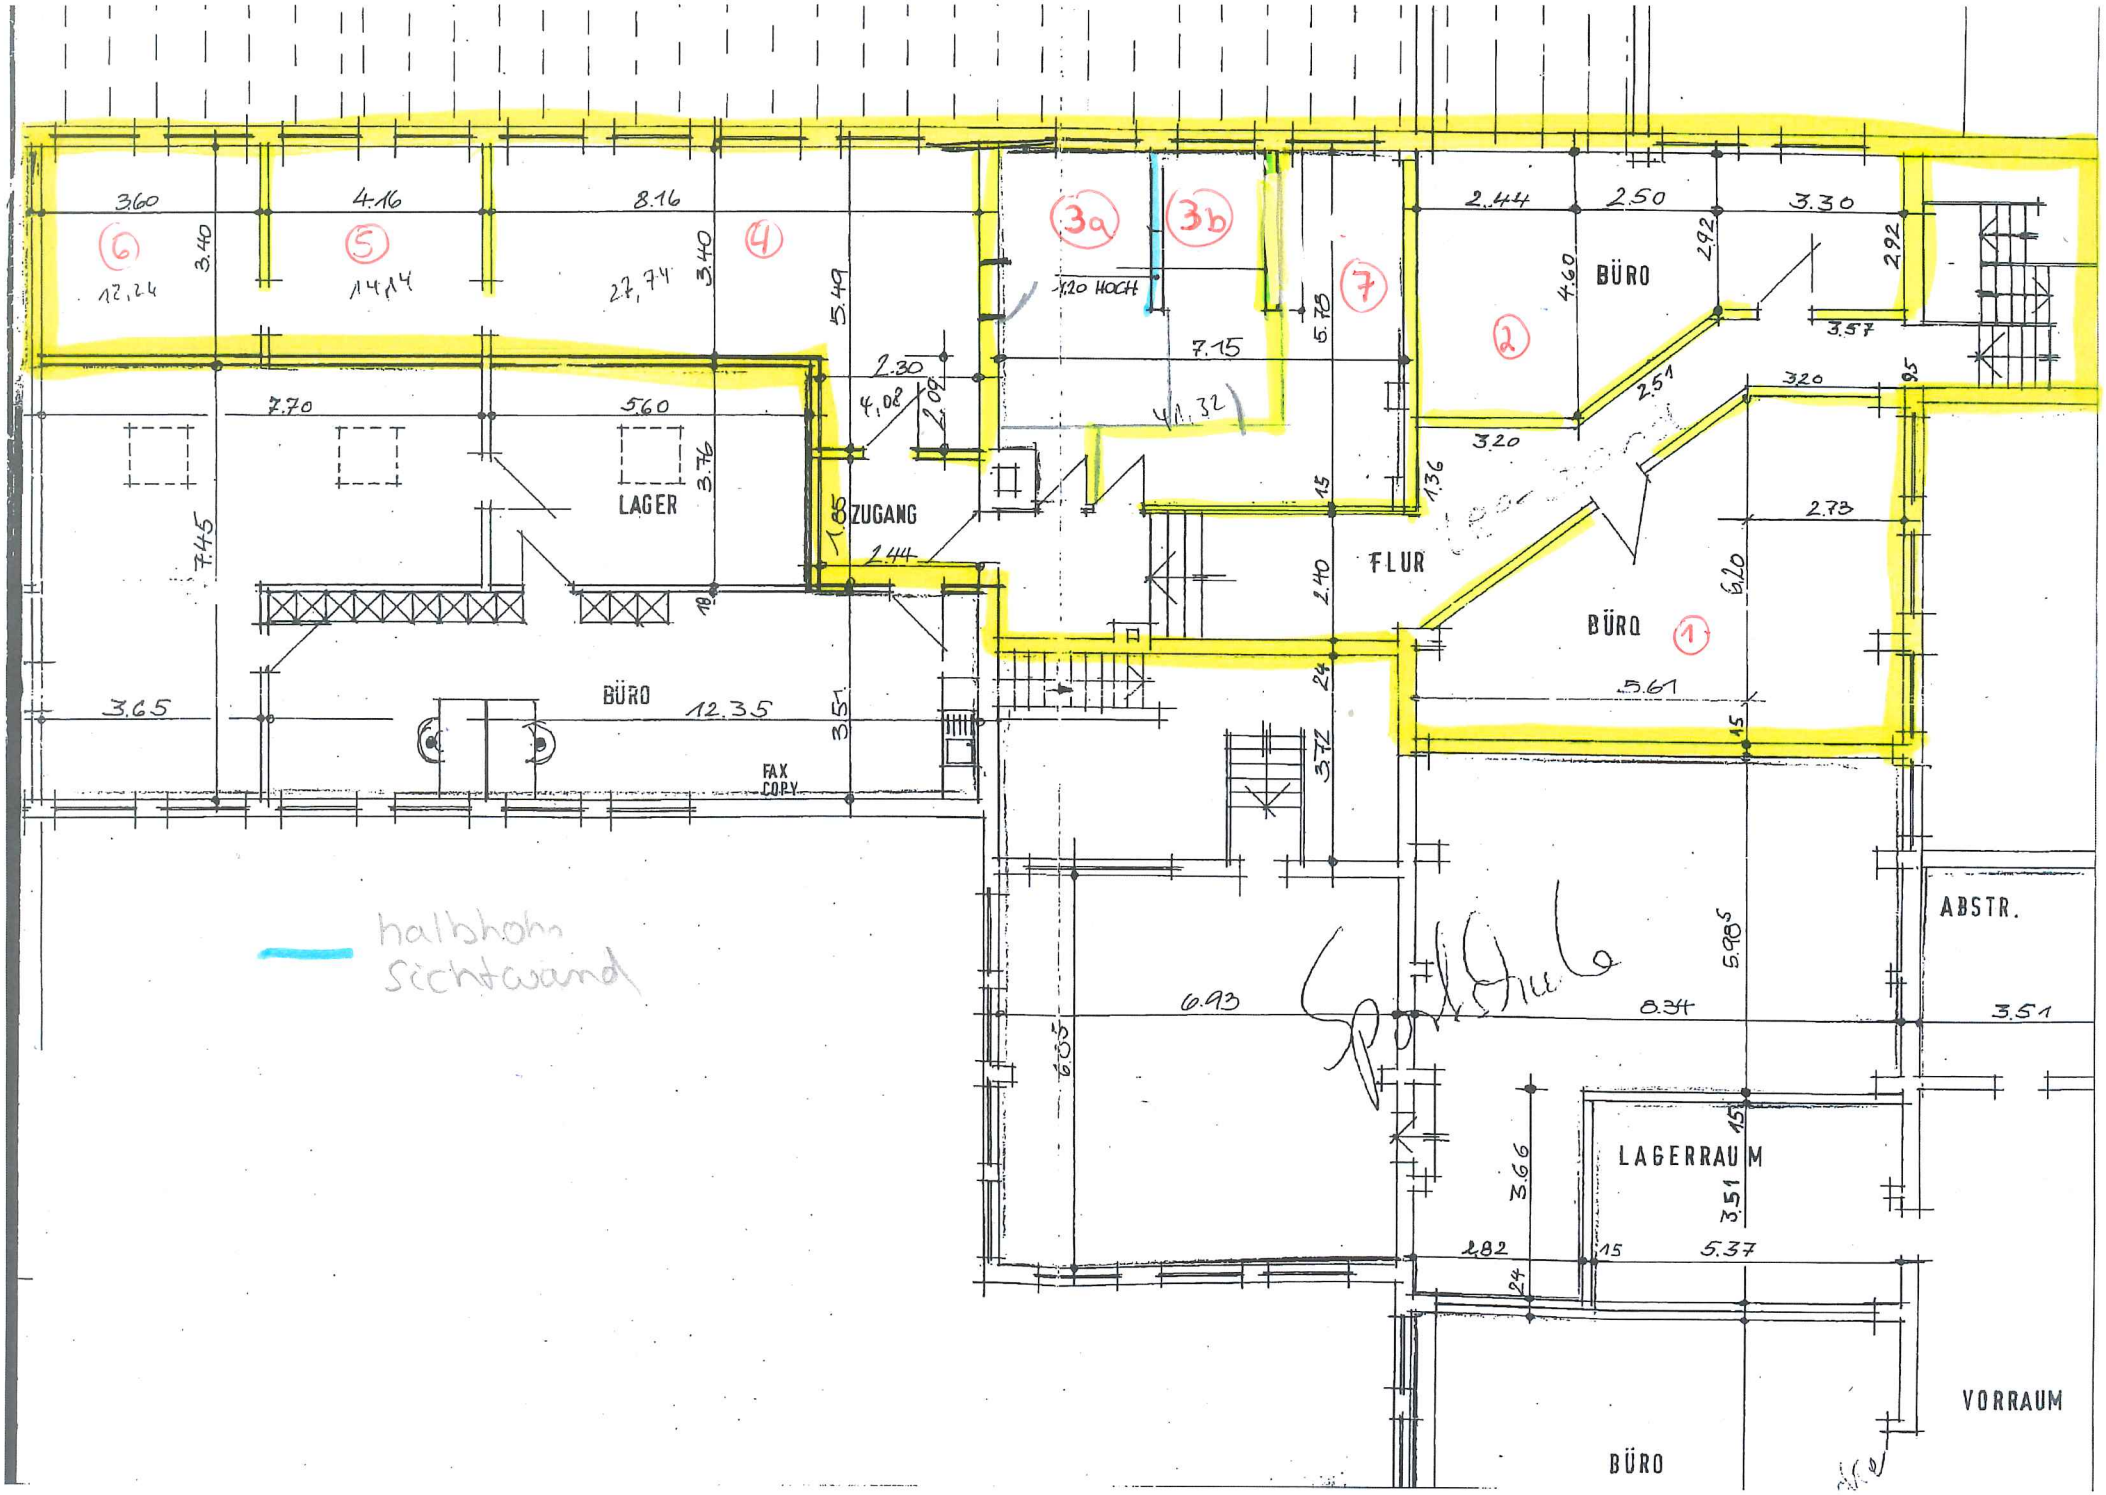
6
12,24
5
14,14
4
27,74
3a
3b
7
2
1
BÜRO
LAGER
ZUGANG
FLUR
BÜRO
FAX
COPY
BÜRO
ABSTR.
LAGERRAUM
VORRAUM
BÜRO
halbhohe Sichtwand