

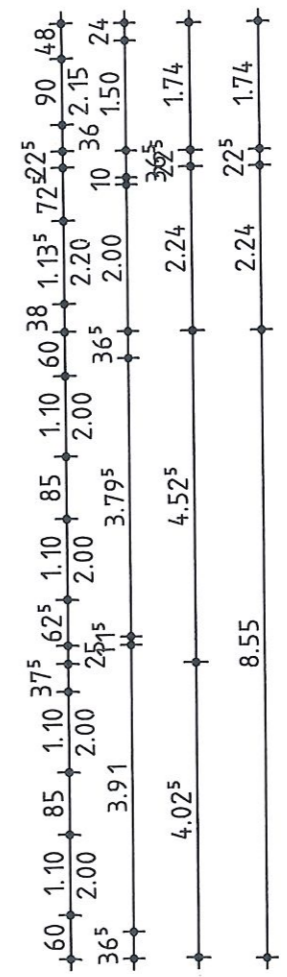




Erdgeschoss

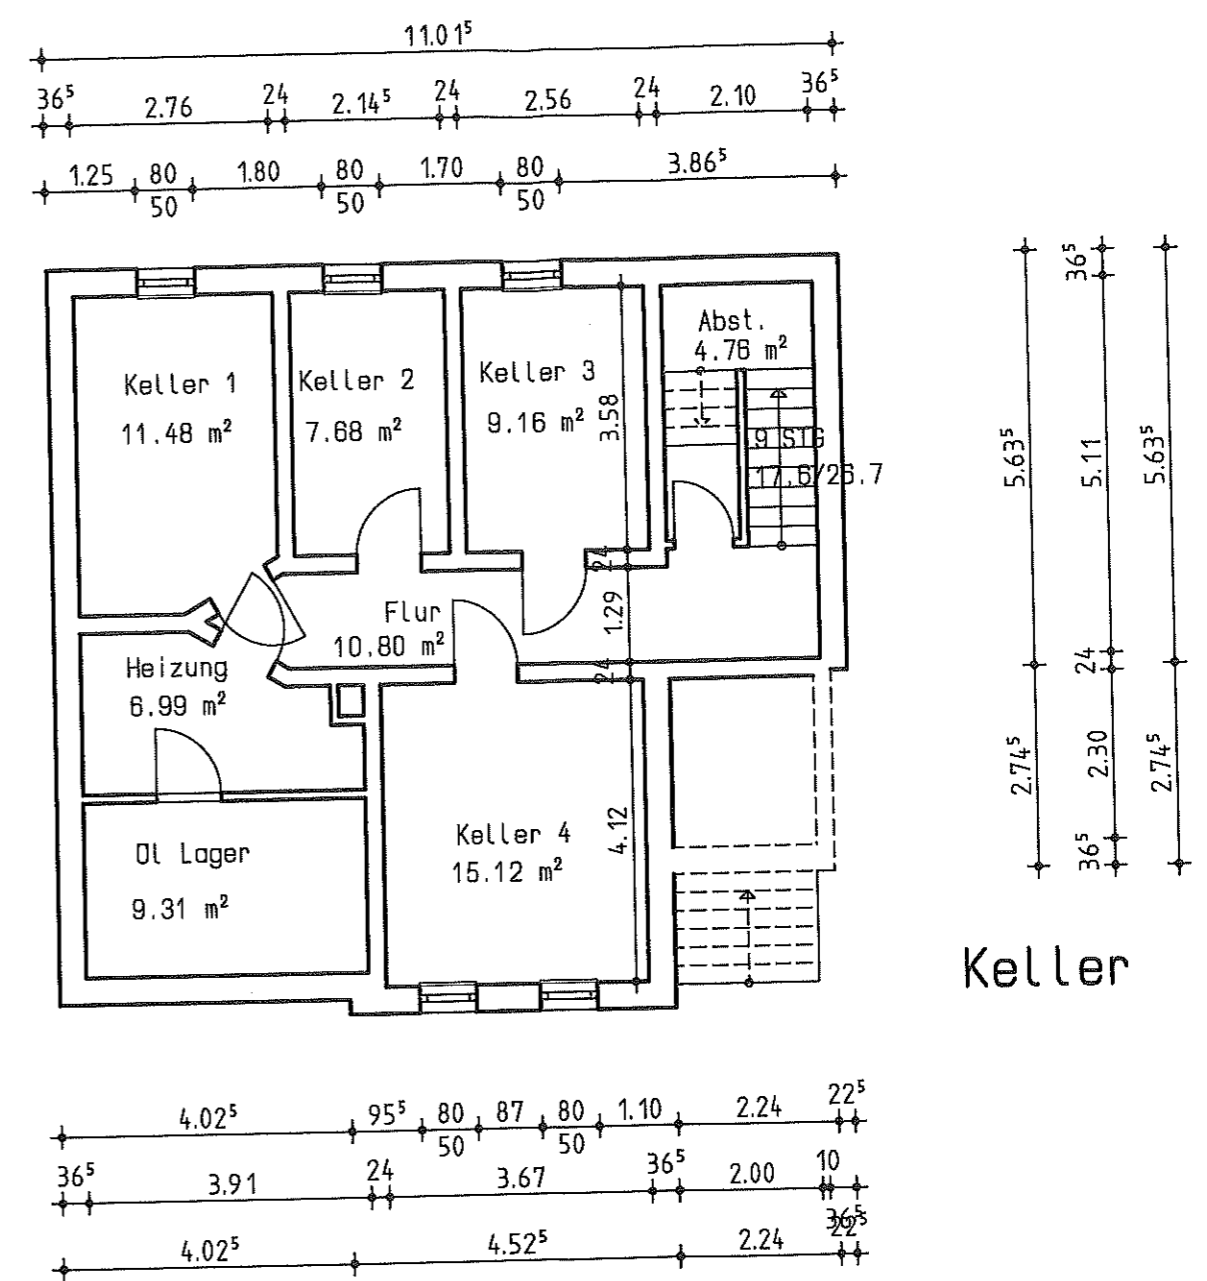

Bauvorhaben:	Grundrisse WH Grüner Weg 45, Cuxhaven
Bauherr:	Frank Kitzig
Masstab	1 : 100
Datum	18.10.2022
Imke Klauske-Friederich Dipl. Ing. Architektin Claus-Meyn-Str. 12 21781 Cadenberge	
Tel.: 04777-444 Fax : 04777-8582	

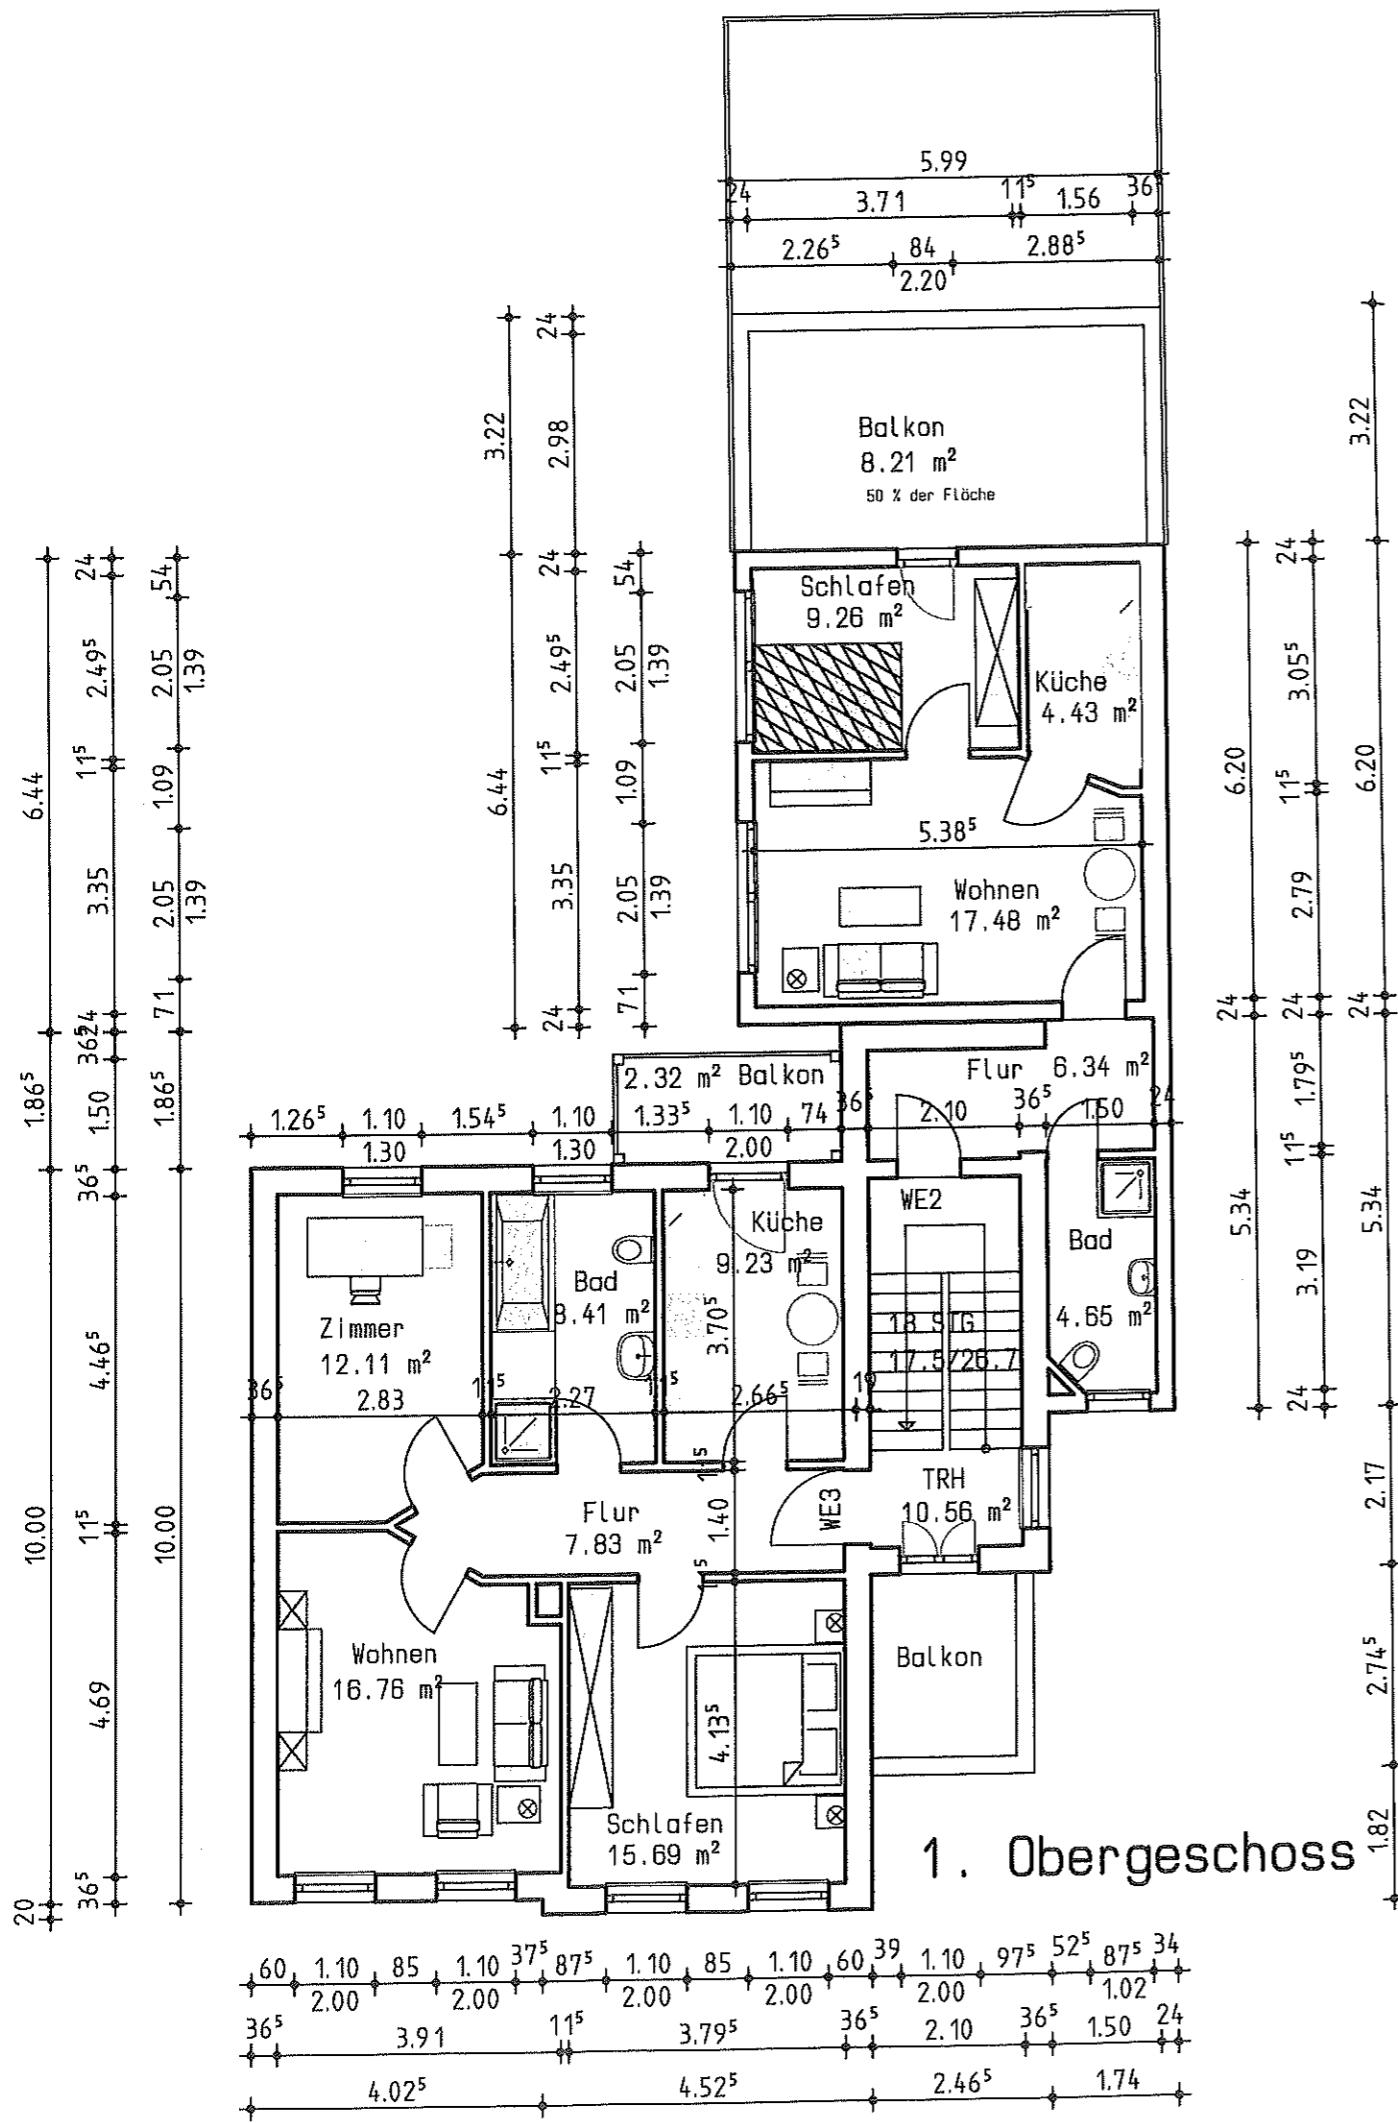

Bauvorhaben: Grundrisse WH Grüner Weg 45, Cuxhaven	
Bauherr: Frank Kitzig	
Masstab 1 : 100	Datum 18.10.2022
Imke Klauske-Friederich Dipl. Ing. Architektin Claus-Meyn-Str. 12 21781 Cadenberge	
Tel.: 04777-444 Fax : 04777-8582	

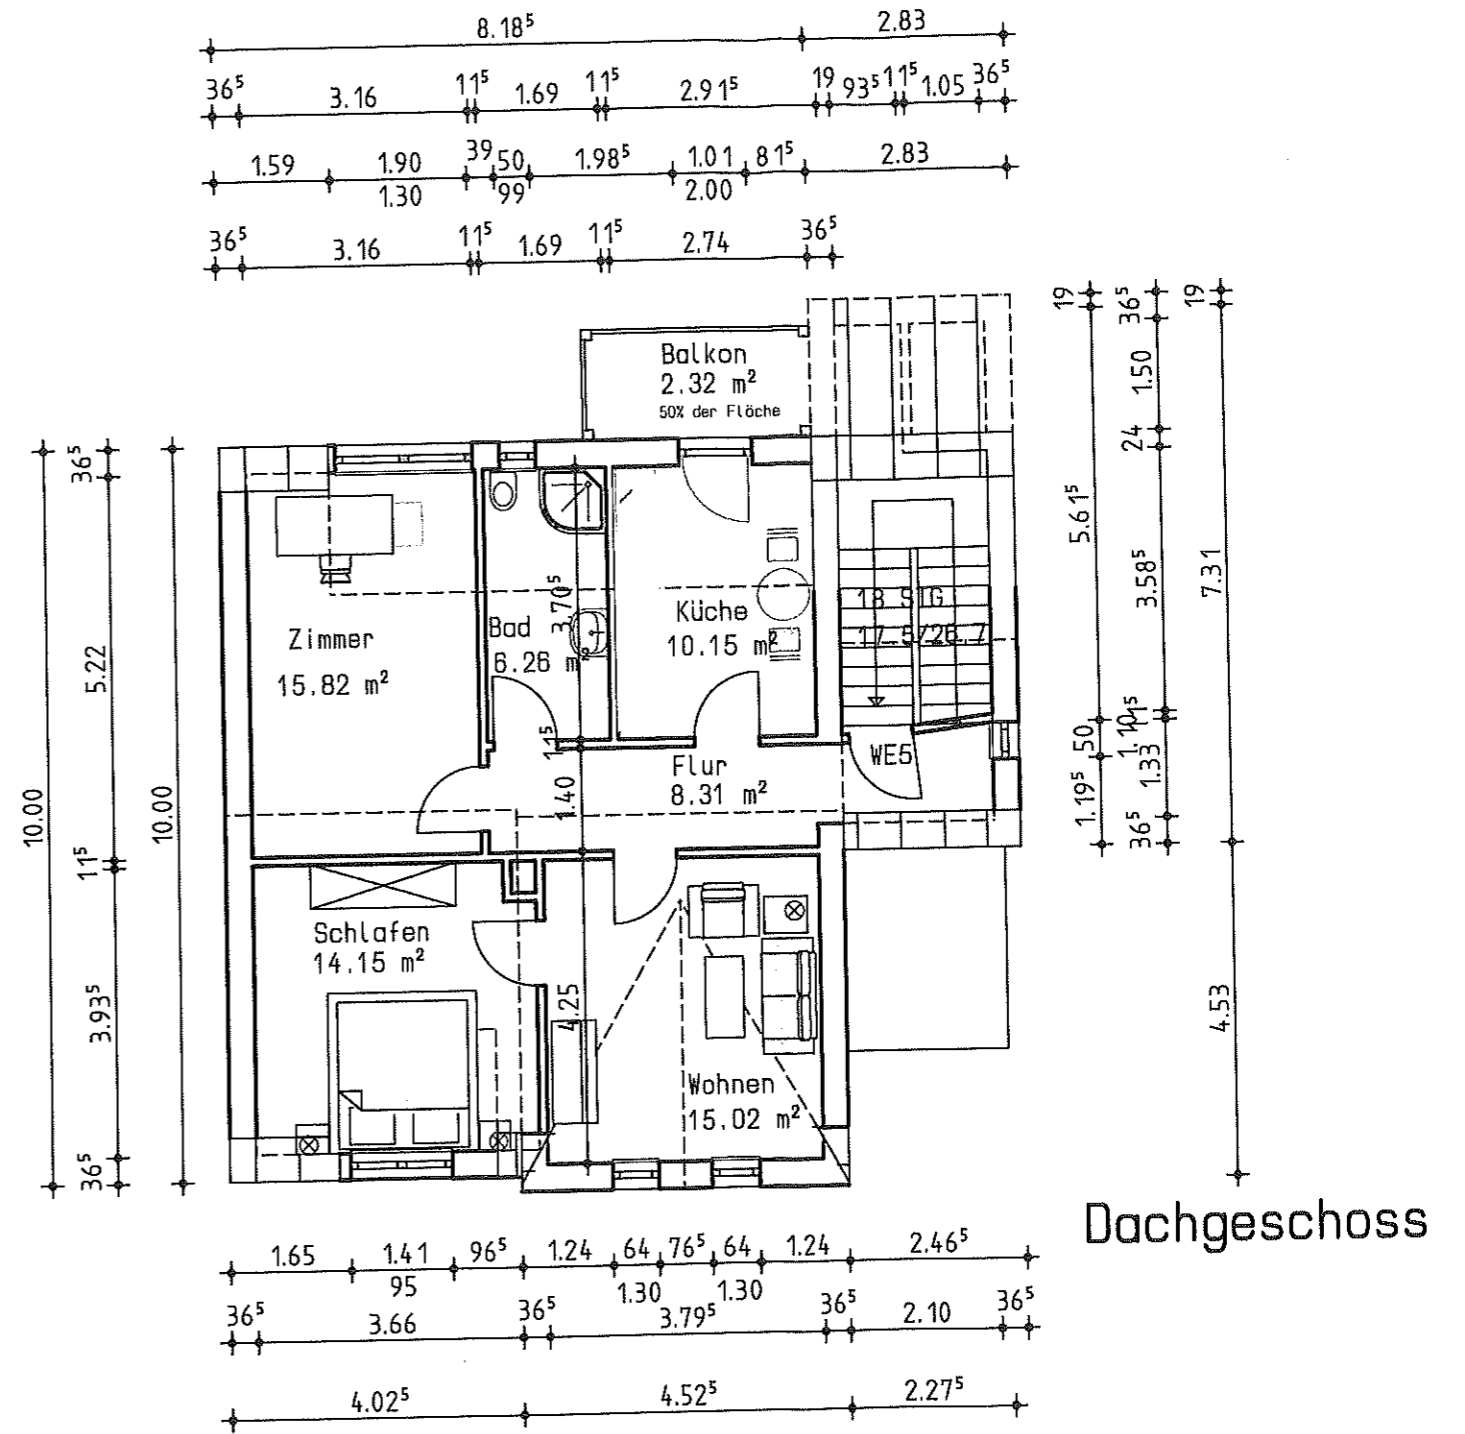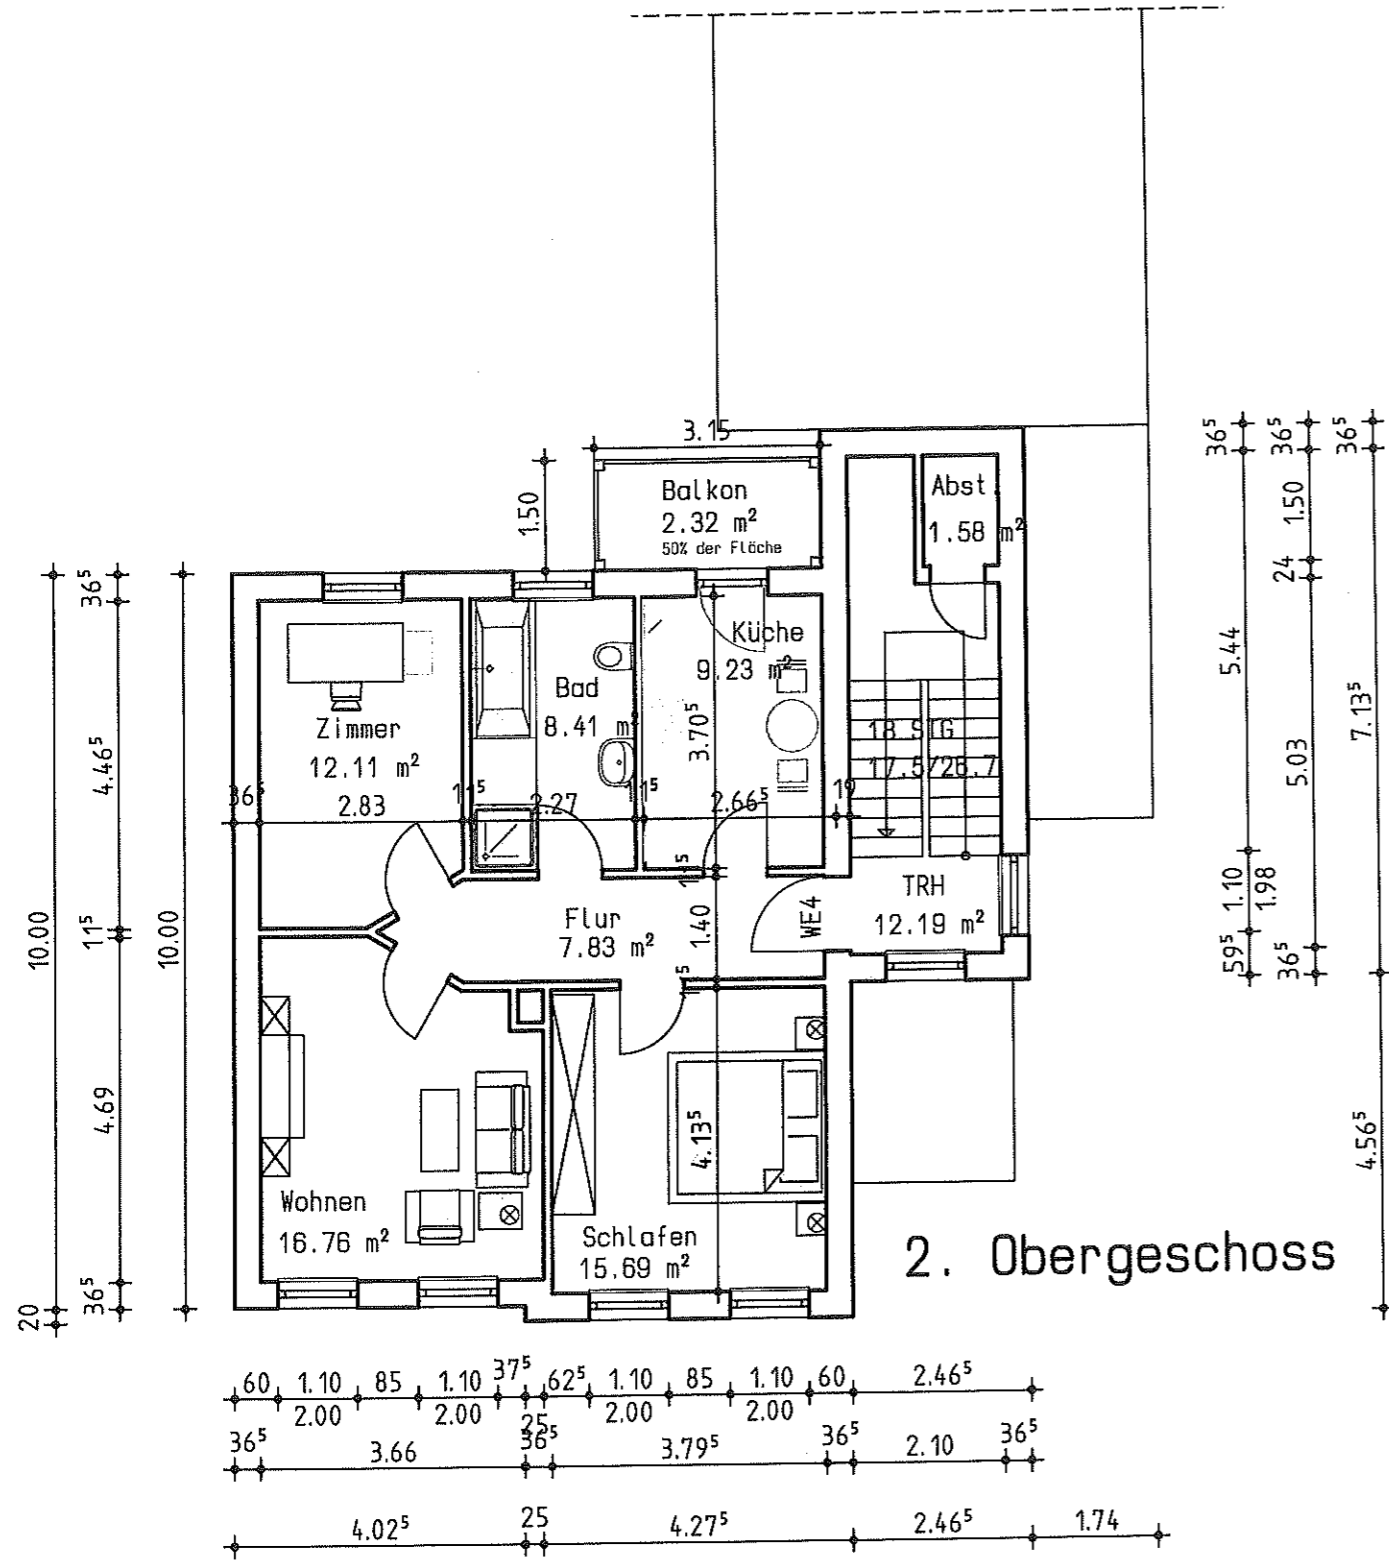

Bauvorhaben: Grundrisse WH Grüner Weg 45, Cuxhaven	
Bauherr: Frank Kitzig	
Masstab 1 : 100	Datum 18.10.2022
Imke Klauske-Friederich Dipl. Ing. Architektin Claus-Meyn-Str. 12 21781 Cadenberge	
Tel.: 04777-444 Fax : 04777-8582	