



SCHNITT A-A


SÜD - ANSICHT

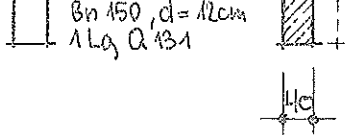

VORHANDEN
 ABBRUCH
 NEU

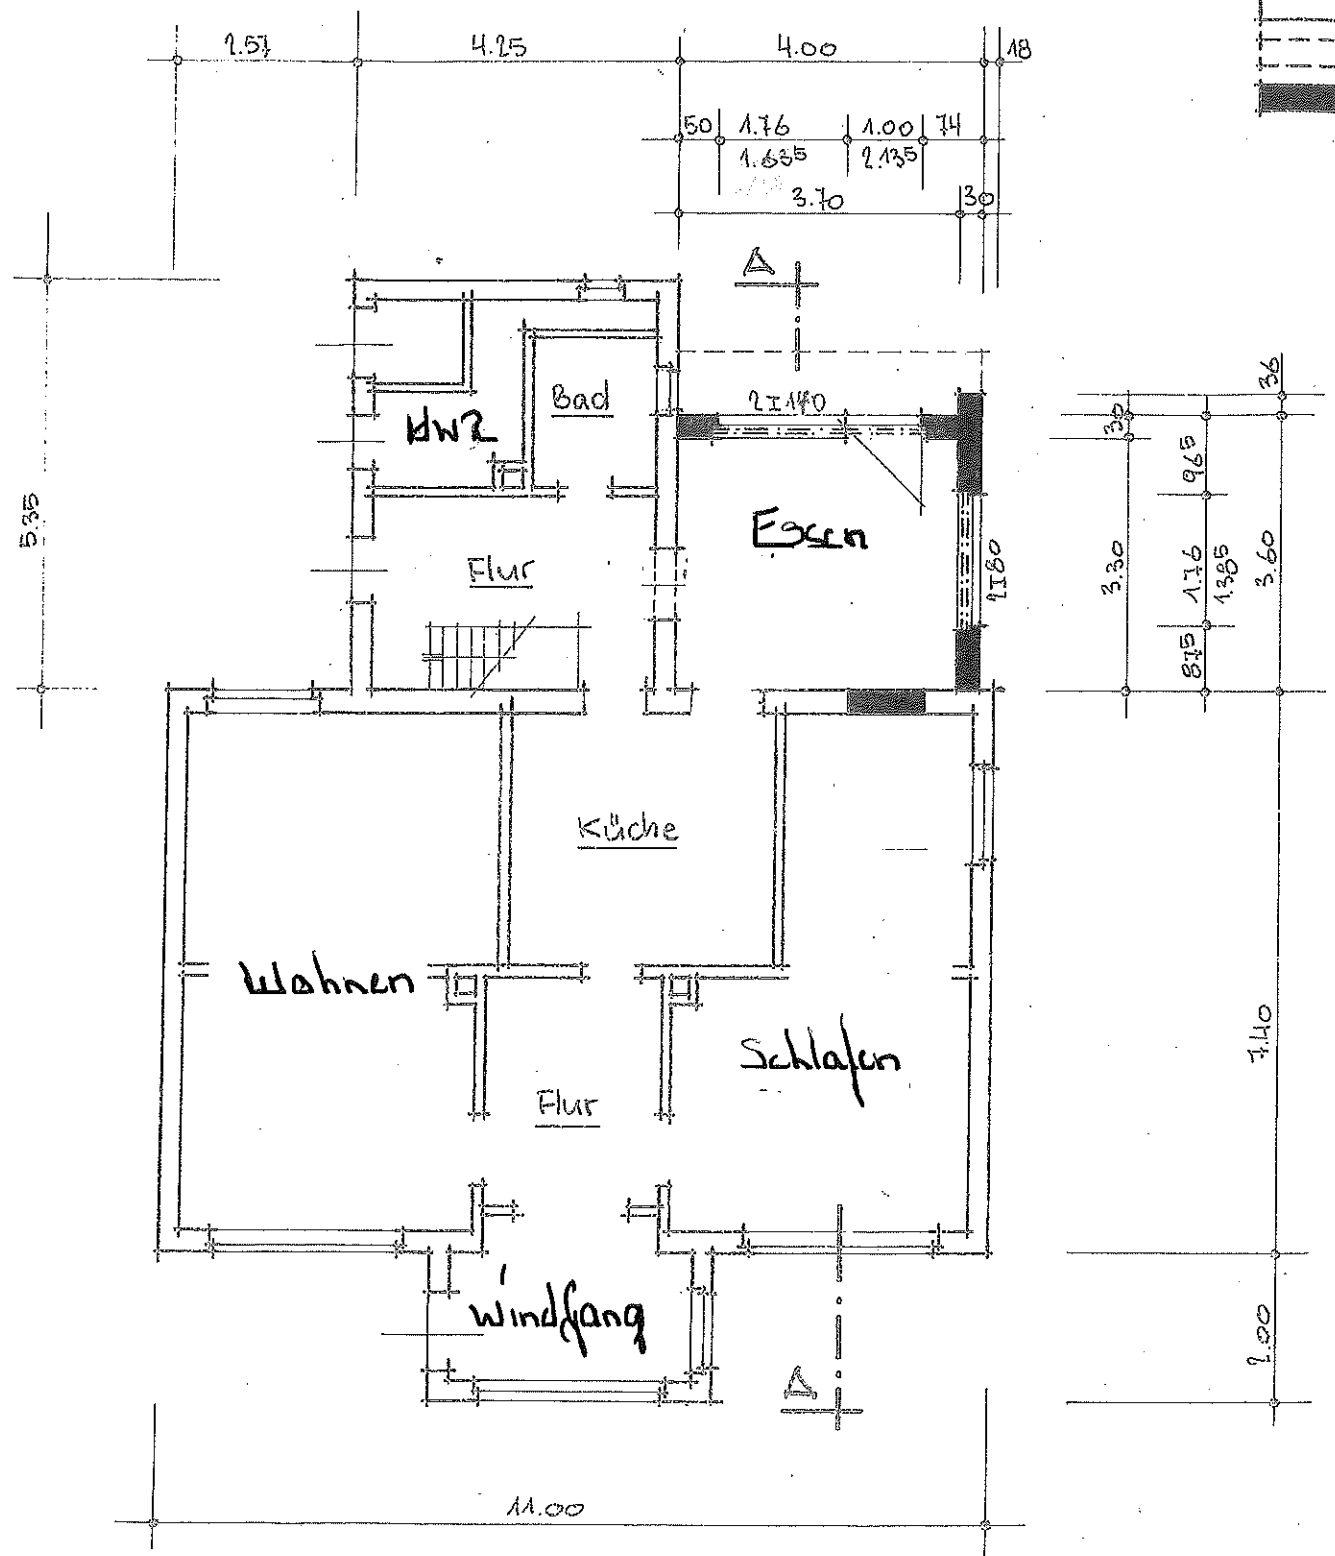

ERDGESCHOSS

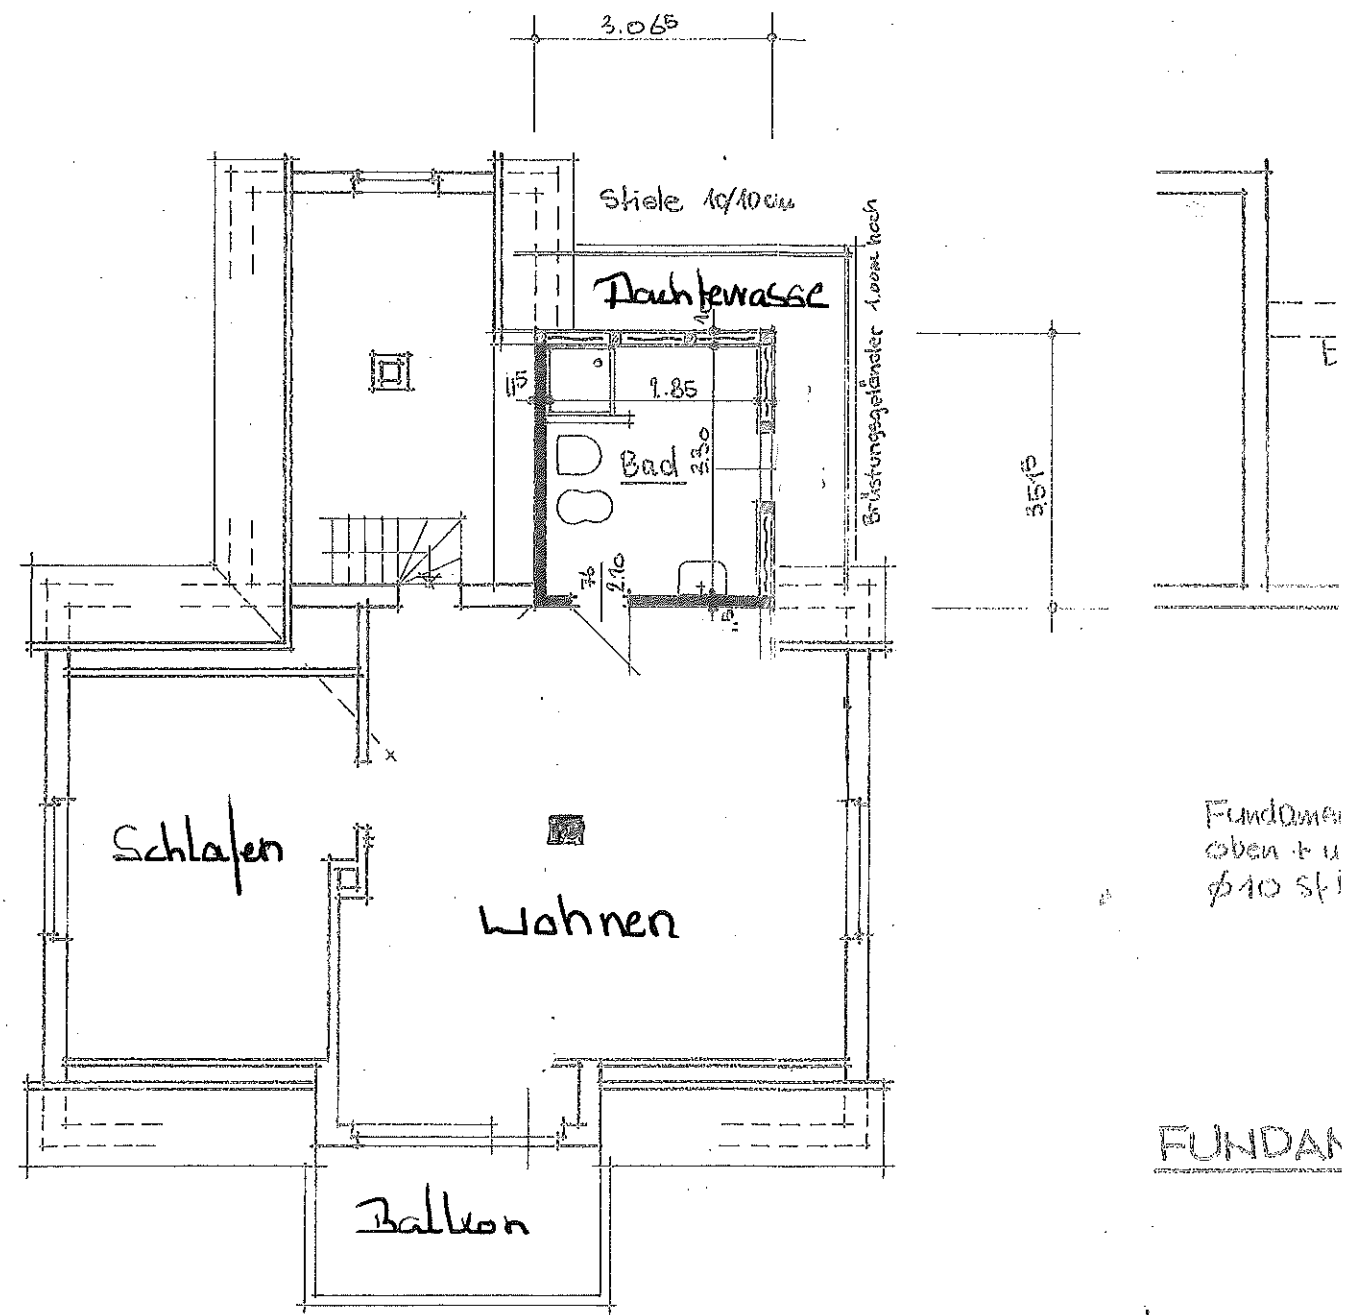

DACHGESCHOSS

Fundament
oben + u
φ 10 Stl

FUNDAM

DIE GENAU
AM BAU