



Vermessungs- und Katasterverwaltung Niedersachsen

Gemeinde: Cadenberge
Gemarkung: Geversdorf
Flur: 15 Flurstück: 66/10


Liegenschaftskarte 1:1000

Standardpräsentation

Erstellt am 01.07.2024
Aktualität der Daten 22.06.2024

N = 5960847

E = 32505521

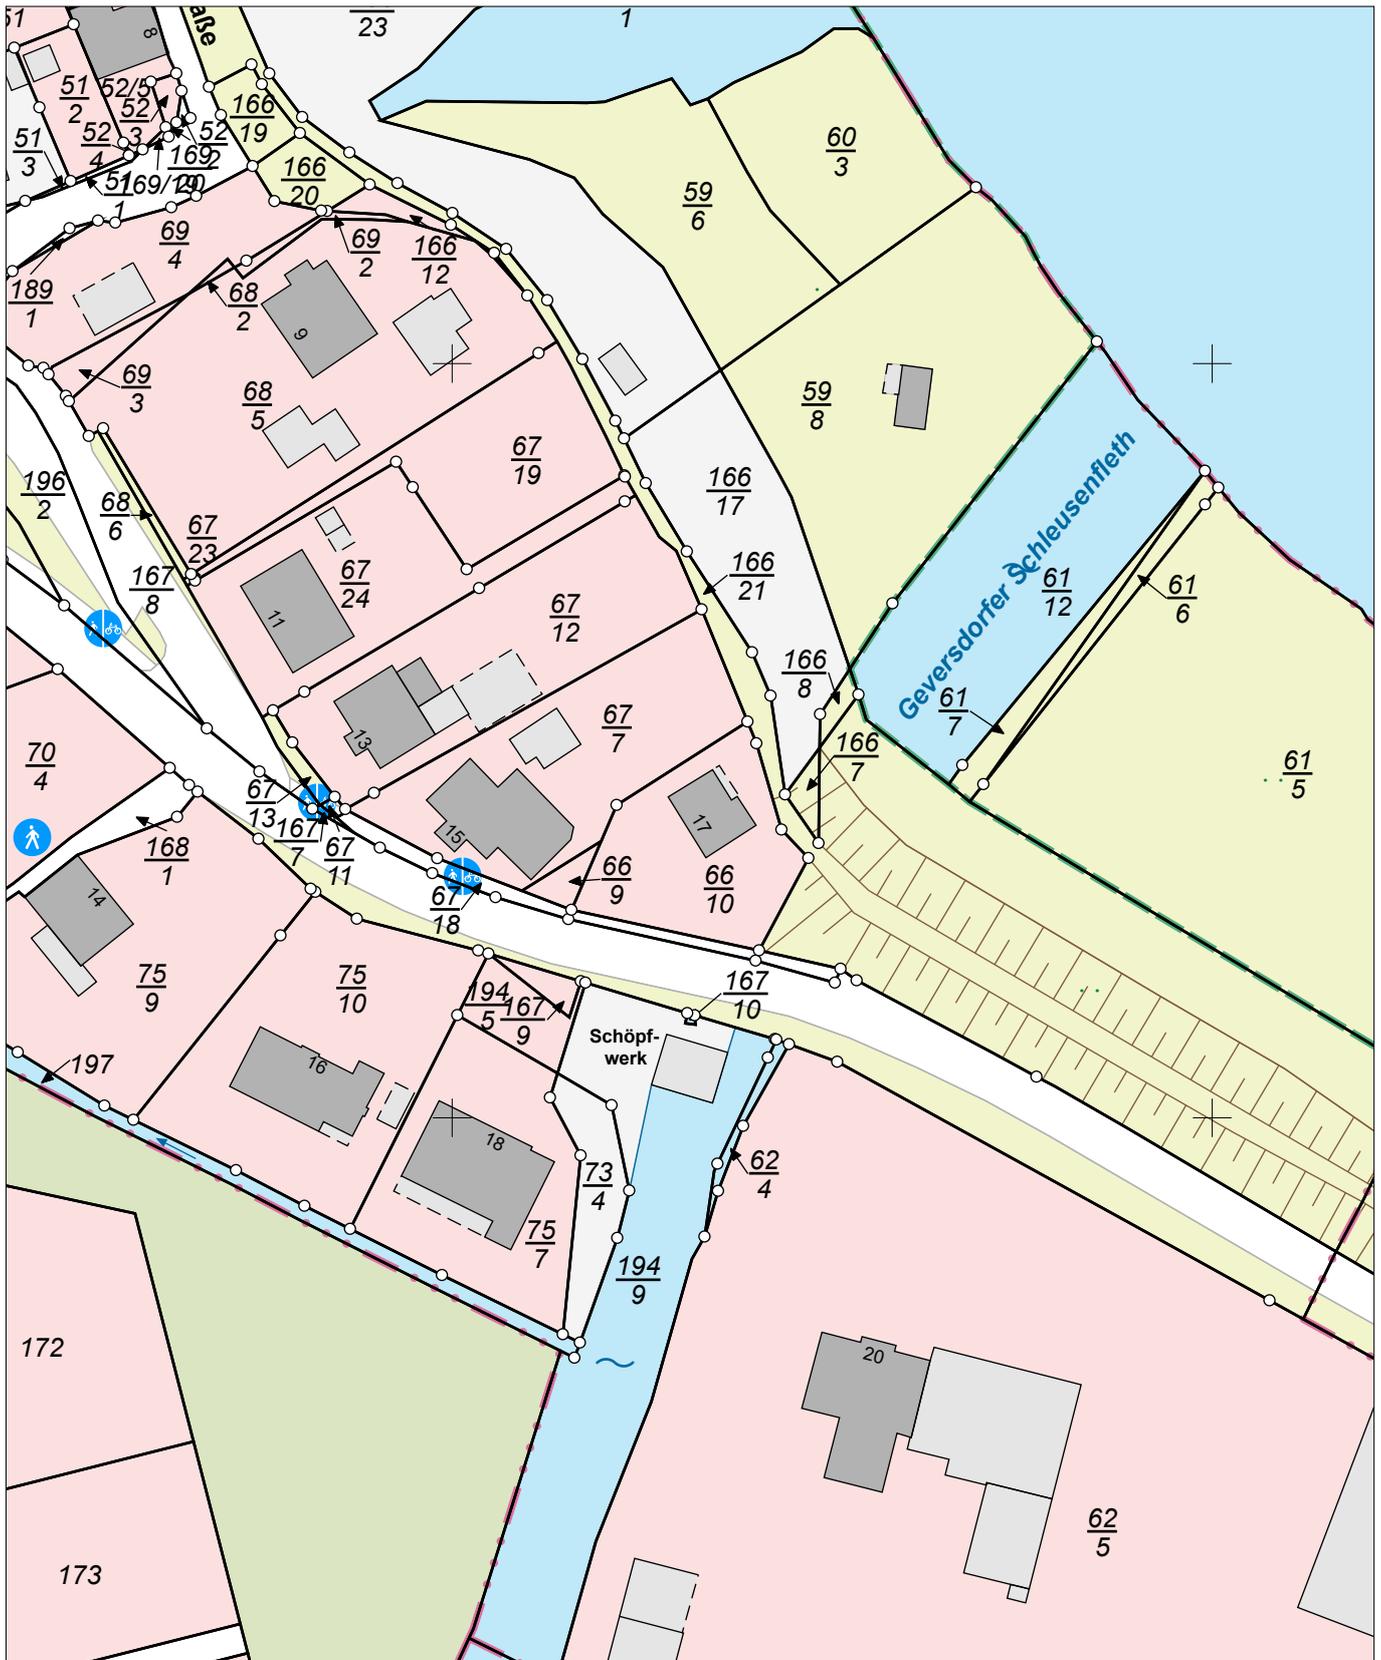

E = 32505341

N = 5960627

Maßstab 1:1000 0 10 20 30 Meter

Verantwortlich für den Inhalt:

Landesamt für Geoinformation und Landesvermessung Niedersachsen
Regionaldirektion Otterndorf - Katasteramt Otterndorf -
Am Großen Specken 7
21762 Otterndorf

Bereitgestellt durch:

Compass-Immobilien

Himmelreich 1
21762 Otterndorf

Zeichen:

Bei einer Verwertung für nichteigene oder wirtschaftliche Zwecke oder einer öffentlichen Wiedergabe sind die Allgemeinen Geschäfts- und Nutzungsbedingungen (AGNB) zu beachten; ggf. sind erforderliche Nutzungsrechte über einen zusätzlich mit der für den Inhalt verantwortlichen Behörde abzuschließenden Nutzungsvertrag zu erwerben.