


Erdgeschoss

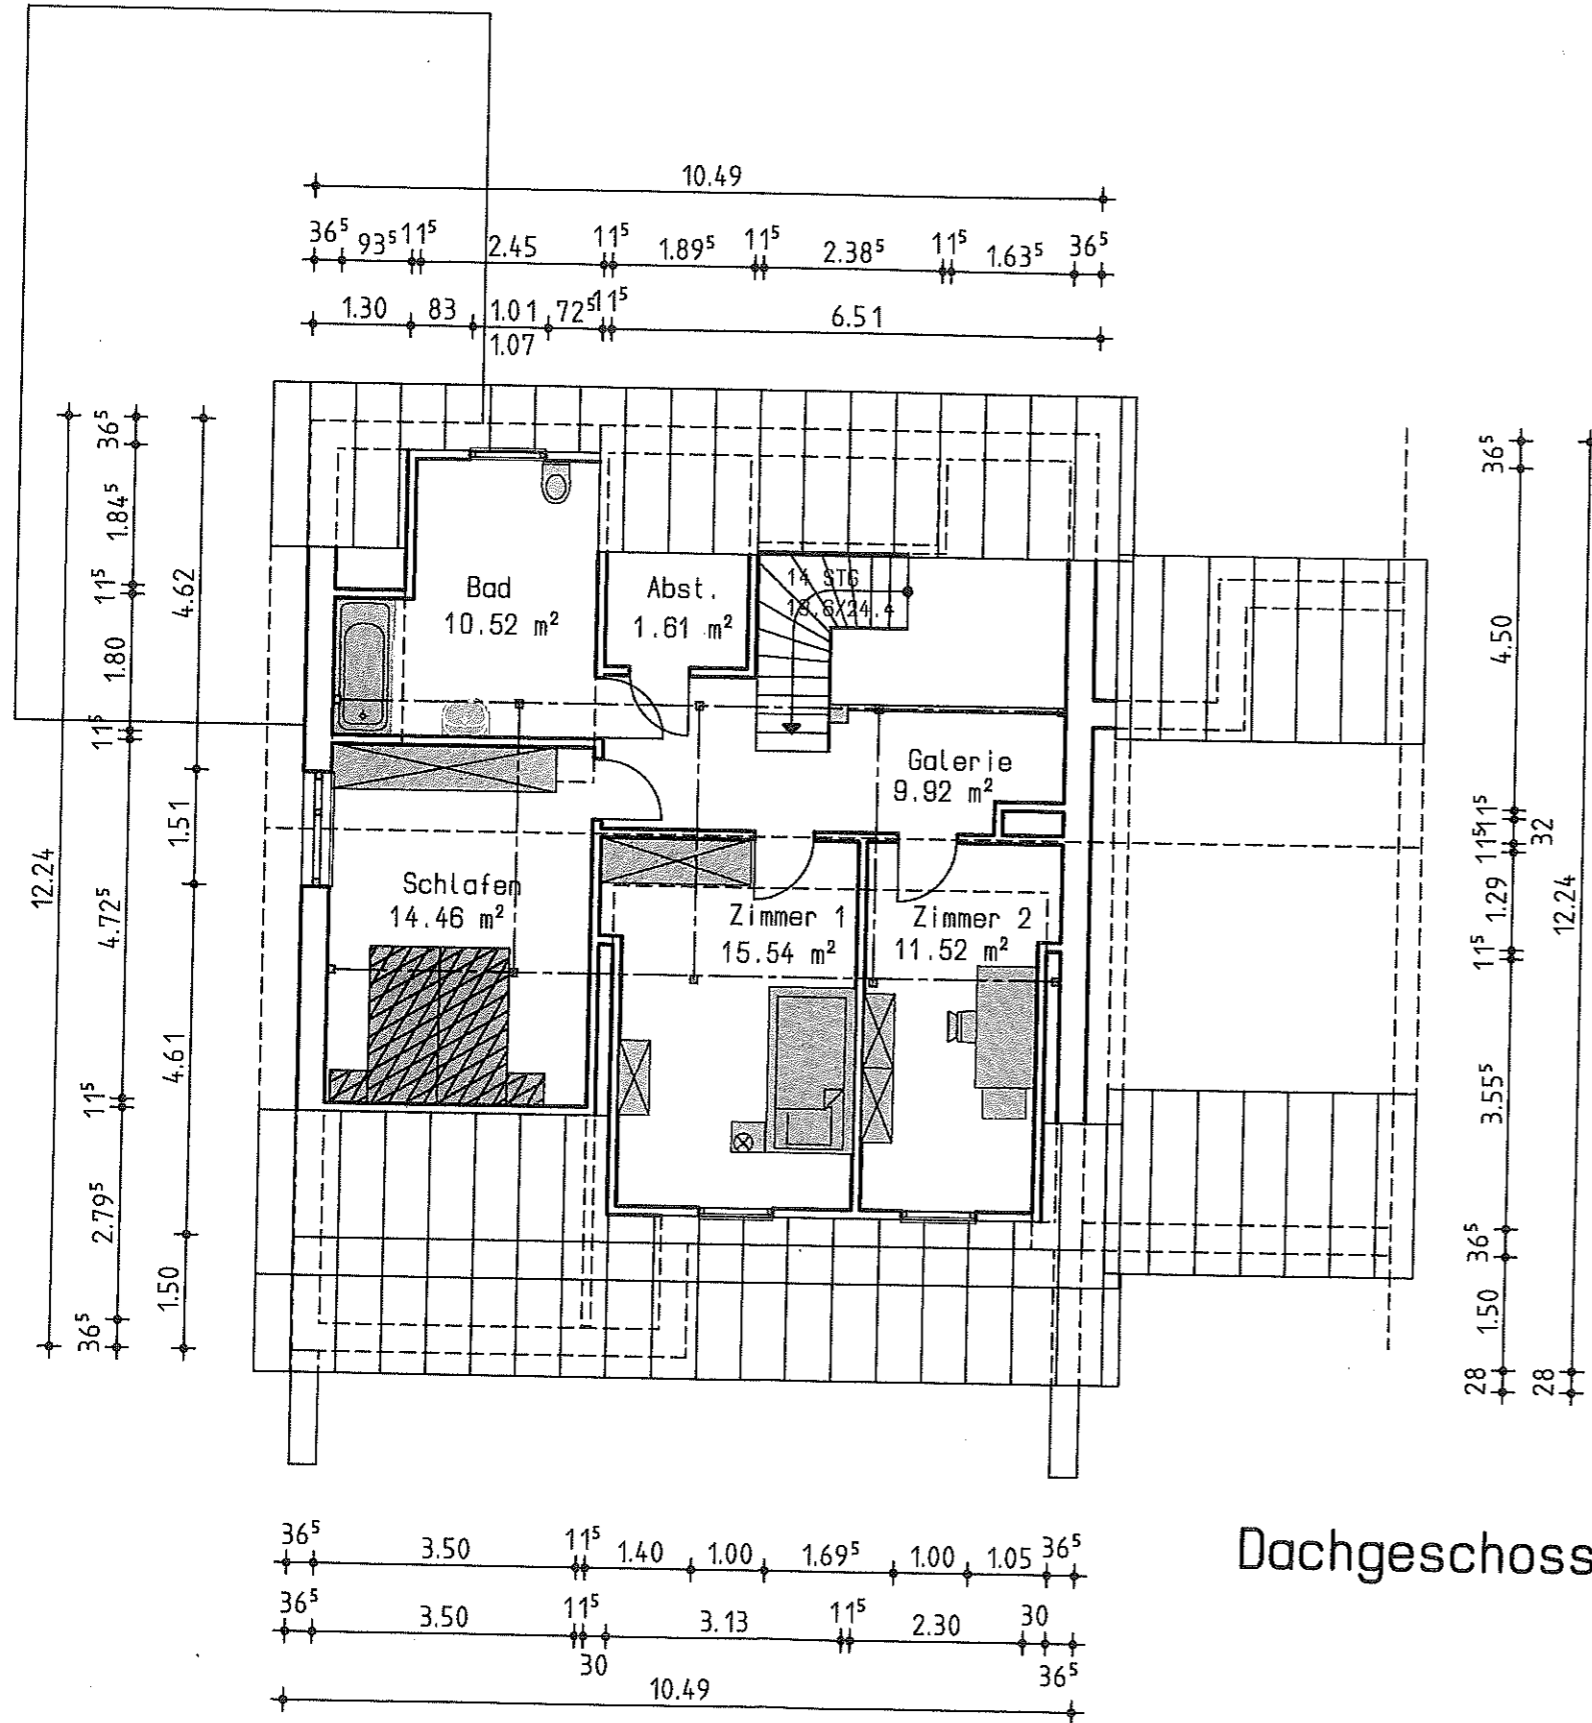

Dachgeschoss

Bauvorha
Bauherr:
Masstab
Imke Klau Dipl. Ing Claus-Mey 21781 Cad