



Vermessungs- und Katasterverwaltung Niedersachsen

Gemeinde: Cuxhaven, Stadt
Gemarkung: Oxstedt
Flur: 3 Flurstück: 129/1


Liegenschaftskarte 1:1000

Standardpräsentation

Erstellt am 27.06.2024
Aktualität der Daten 22.06.2024

N = 5960917

E = 32474807

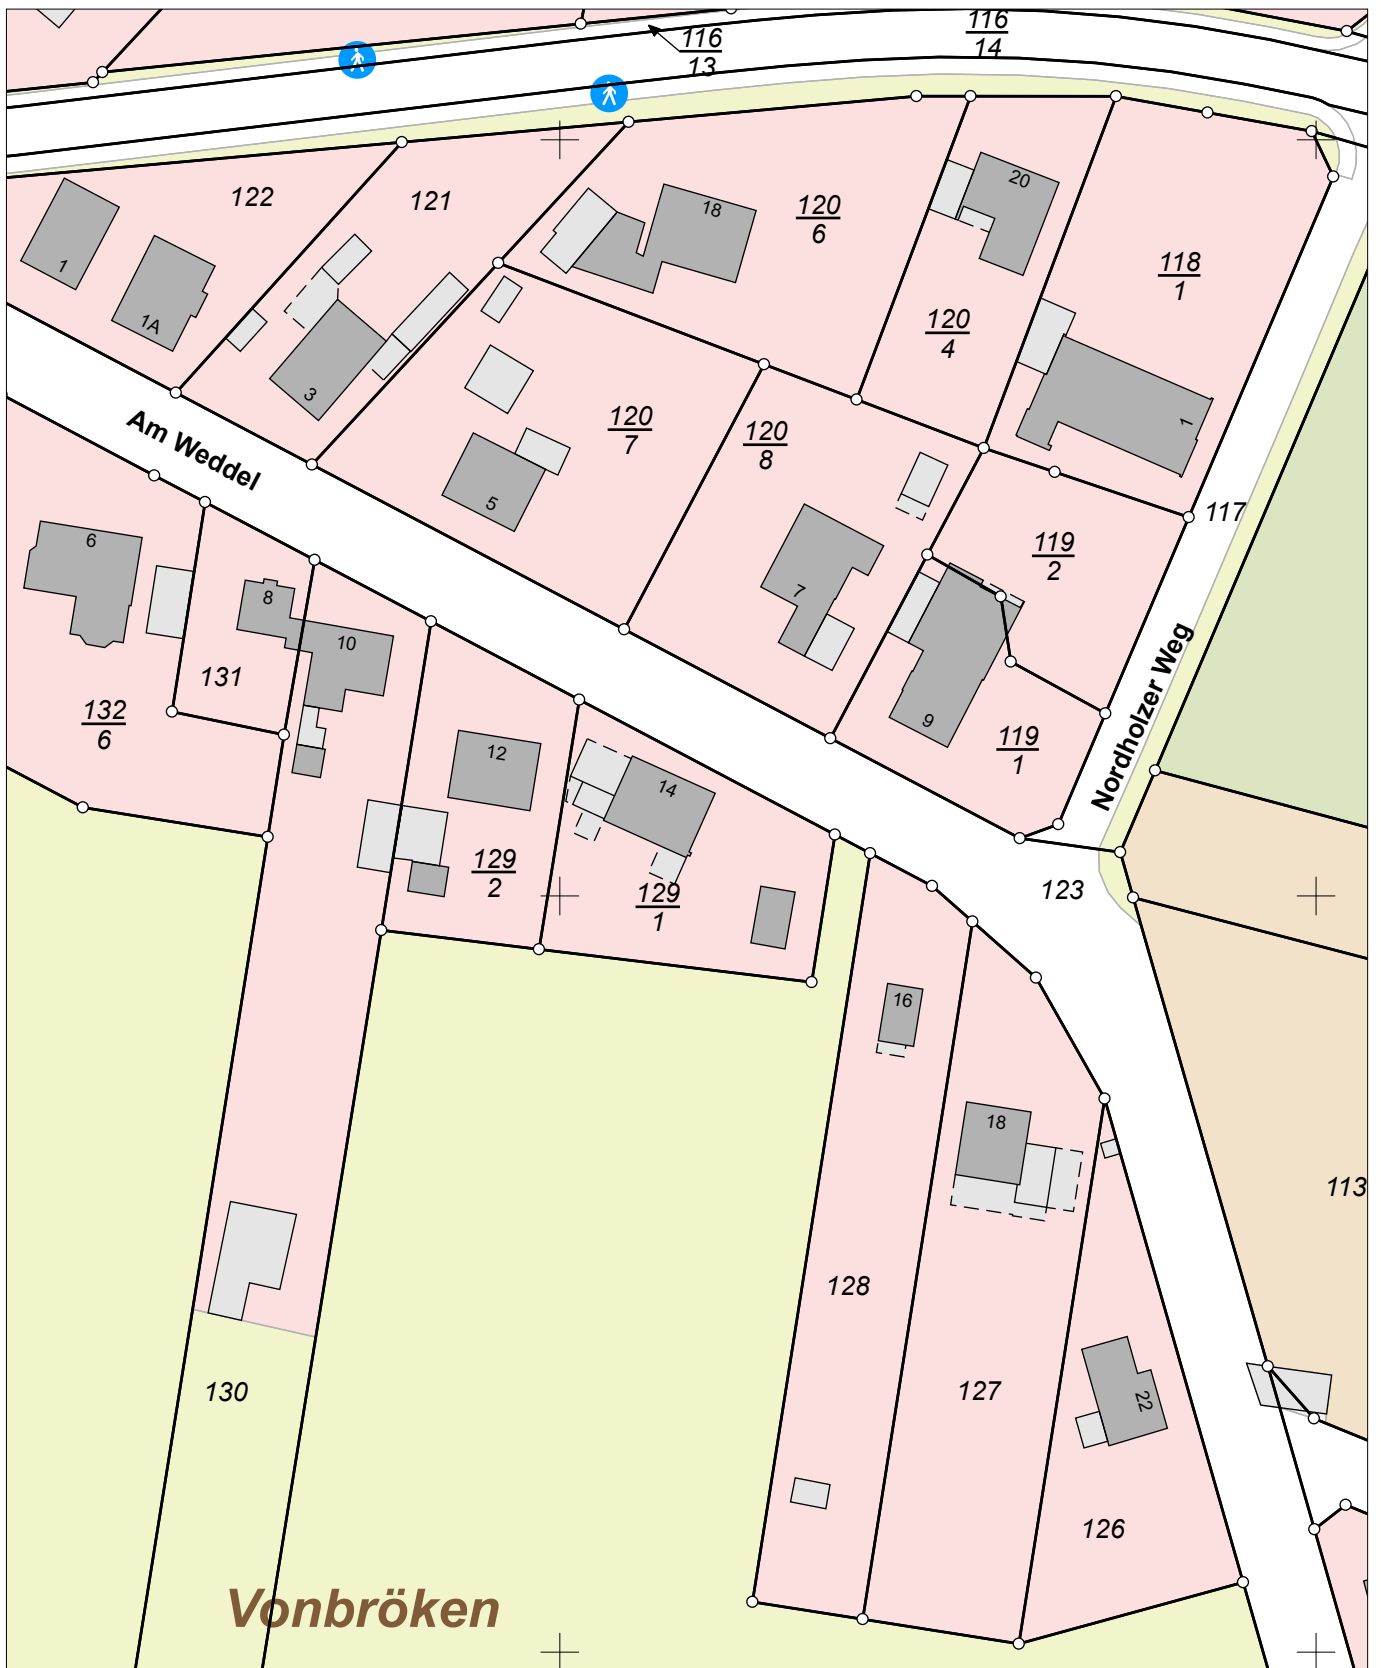

E = 32474627

N = 5960697

Maßstab 1:1000 0 10 20 30 Meter

Verantwortlich für den Inhalt:
Landesamt für Geoinformation und Landesvermessung Niedersachsen
Regionaldirektion Otterndorf - Katasteramt Otterndorf -
Am Großen Specken 7
21762 Otterndorf

Bereitgestellt durch:
Compass-Immobilien

Himmelreich 1
21762 Otterndorf

Zeichen:

Bei einer Verwertung für nichteigene oder wirtschaftliche Zwecke oder einer öffentlichen Wiedergabe sind die Allgemeinen Geschäfts- und Nutzungsbedingungen (AGNB) zu beachten; ggf. sind erforderliche Nutzungsrechte über einen zusätzlich mit der für den Inhalt verantwortlichen Behörde abzuschließenden Nutzungsvertrag zu erwerben.