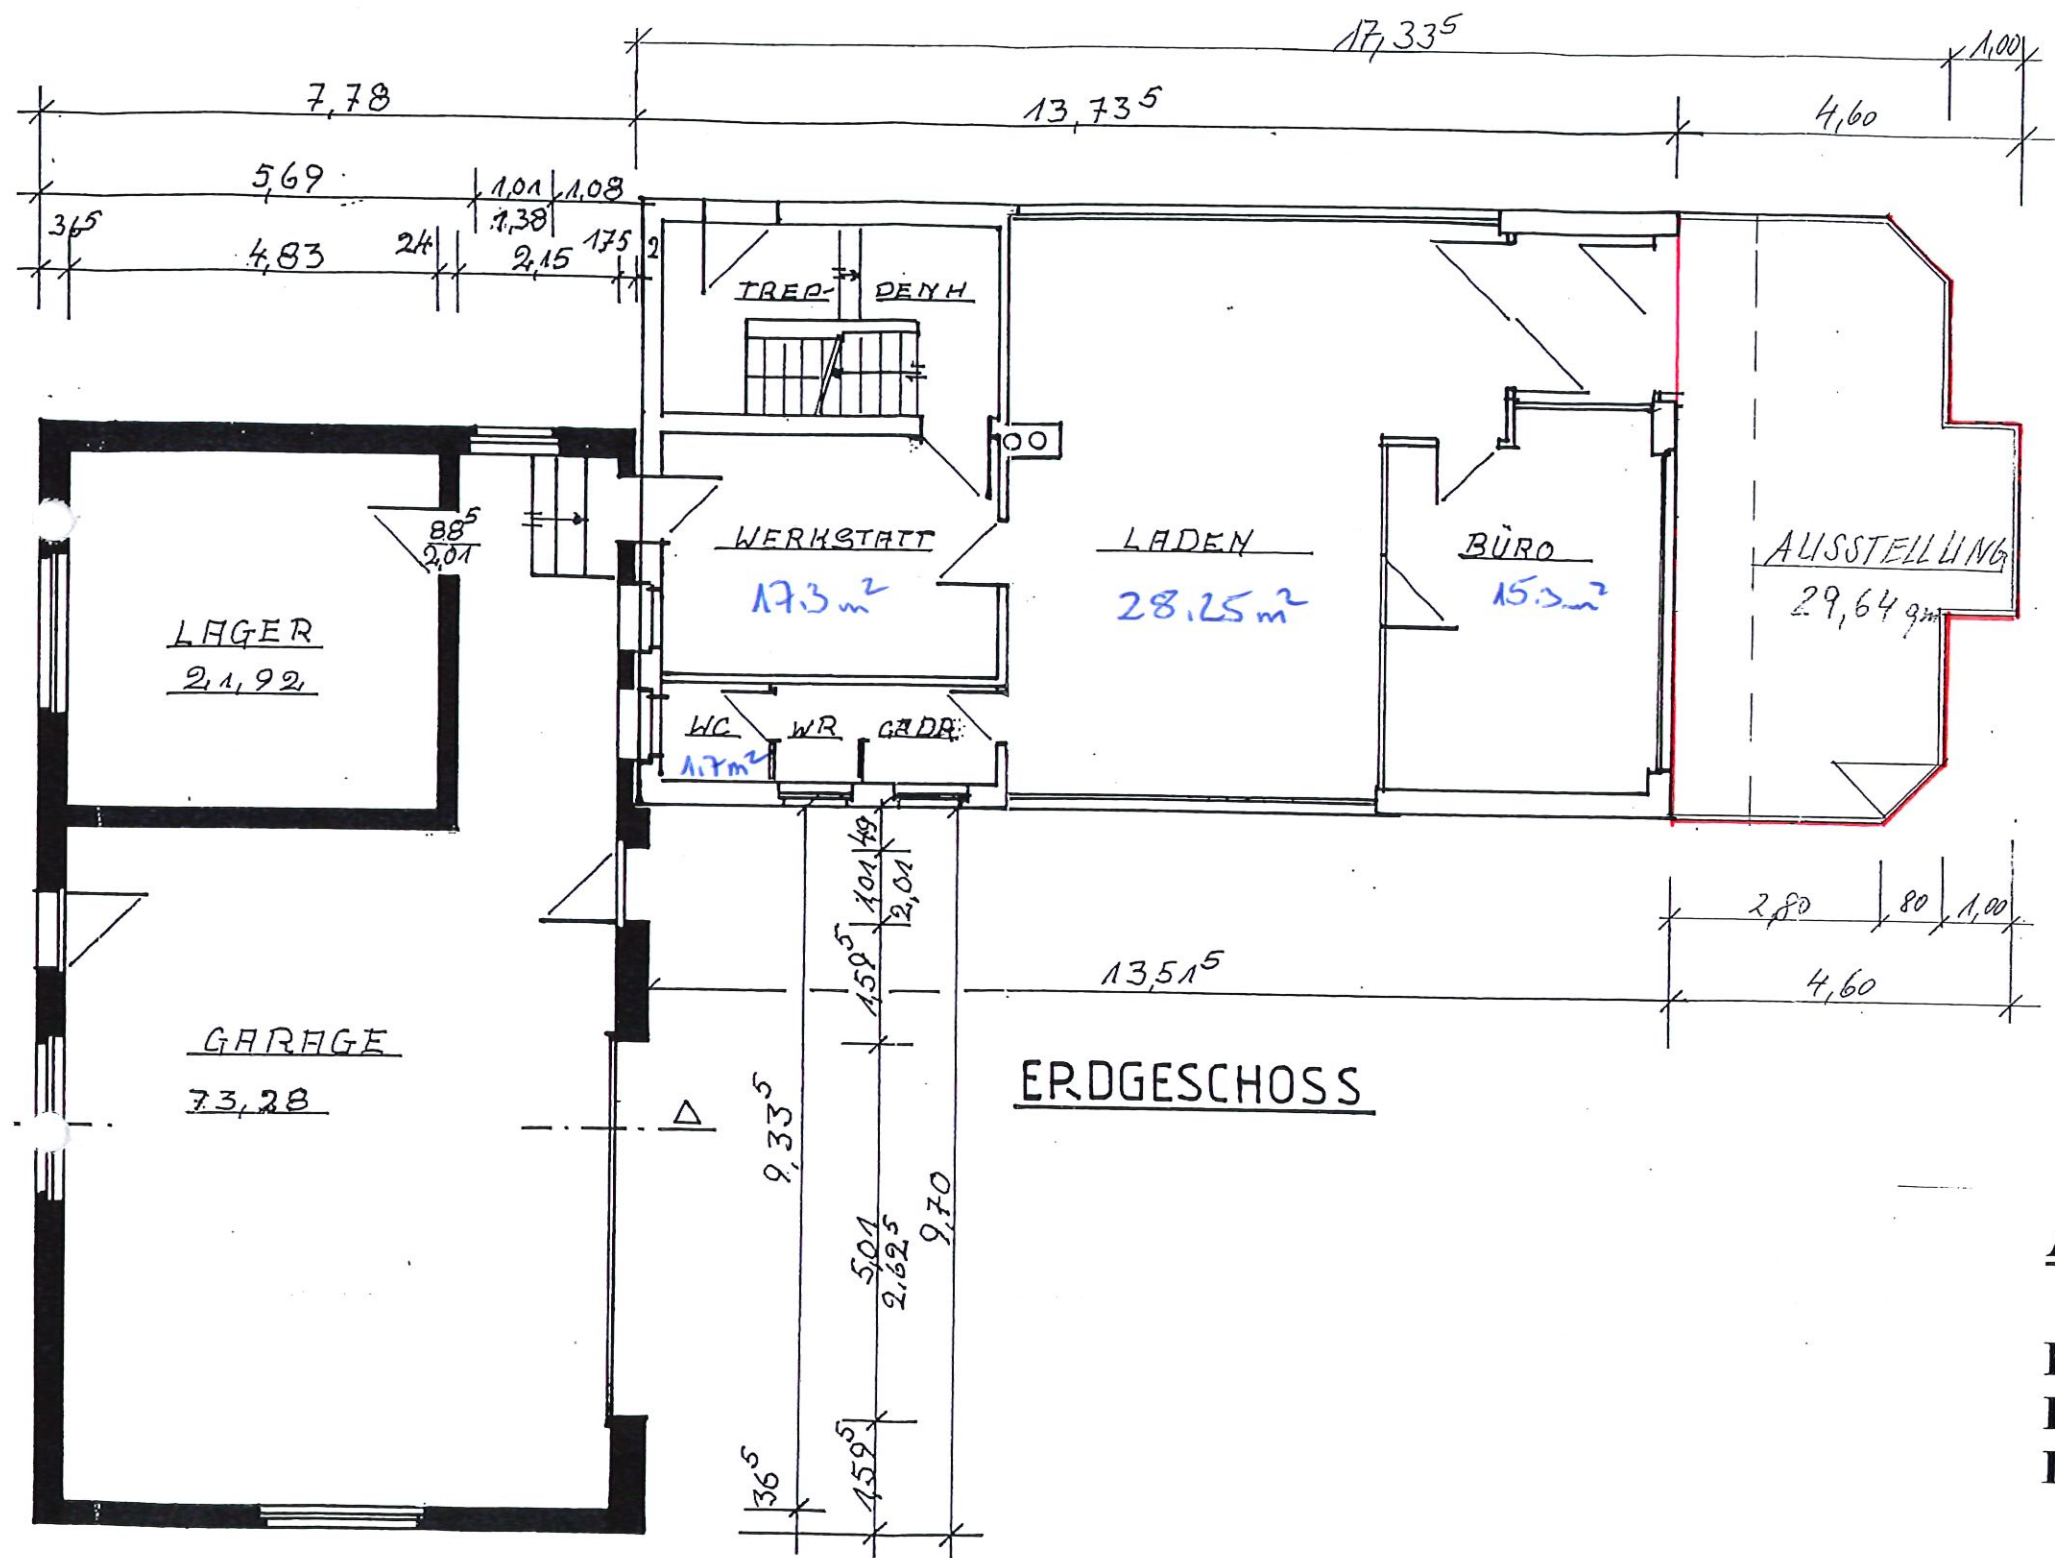


Baugenehmigung erteilt unter Hinweis
auf die vorgeheftete Baugenehmigung

Geschäfts-
zeichen:

Bedingungen, Auflagen und Hinweise
siehe Baugenehmigung und / oder An-
lage zur Baugenehmigung. Diese Prüf-
bemerkungen sind bei der Durchführung
der Baumaßnahme zu beachten

Anbau eines Ausstellungsraum

Bauherren :

Bauort : Dorf 32 , 21782 Bülkau

Datum : 05.10.2003


Maßstab 1 : 100


Bauherren:

H. Meyer

Planverfasser:

Hartwig Meyer
Westerende 11
21785 Lehdingbruch

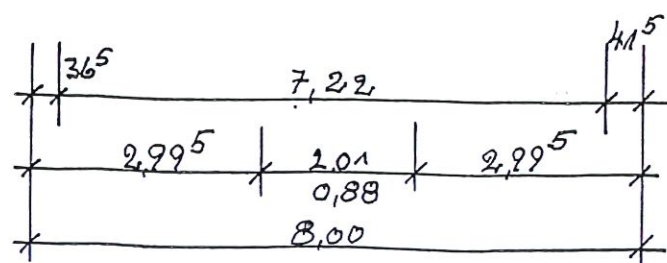

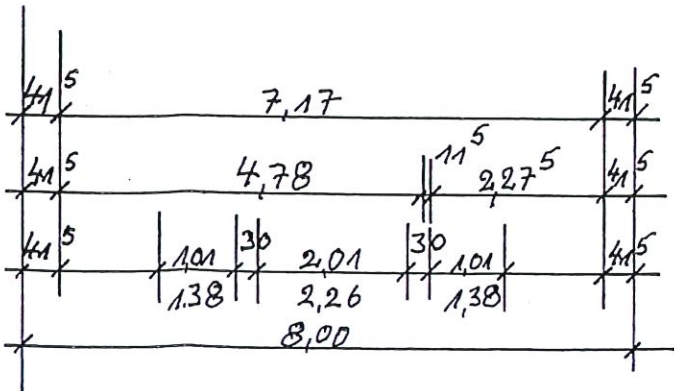

Hartwig/Meyer
Westerende 11
21785 Kehdingbruch