



Genehmigung erteilt unter Hinweis auf die vorgelegte Baugenehmigung

Geschäftszeichen:

Bedingungen, Auflagen und Hinweise siehe Baugenehmigung und / oder Lage zur Baugenehmigung. Diese Bemerkungen sind bei der Durchführung der Baumaßnahme zu beachten.

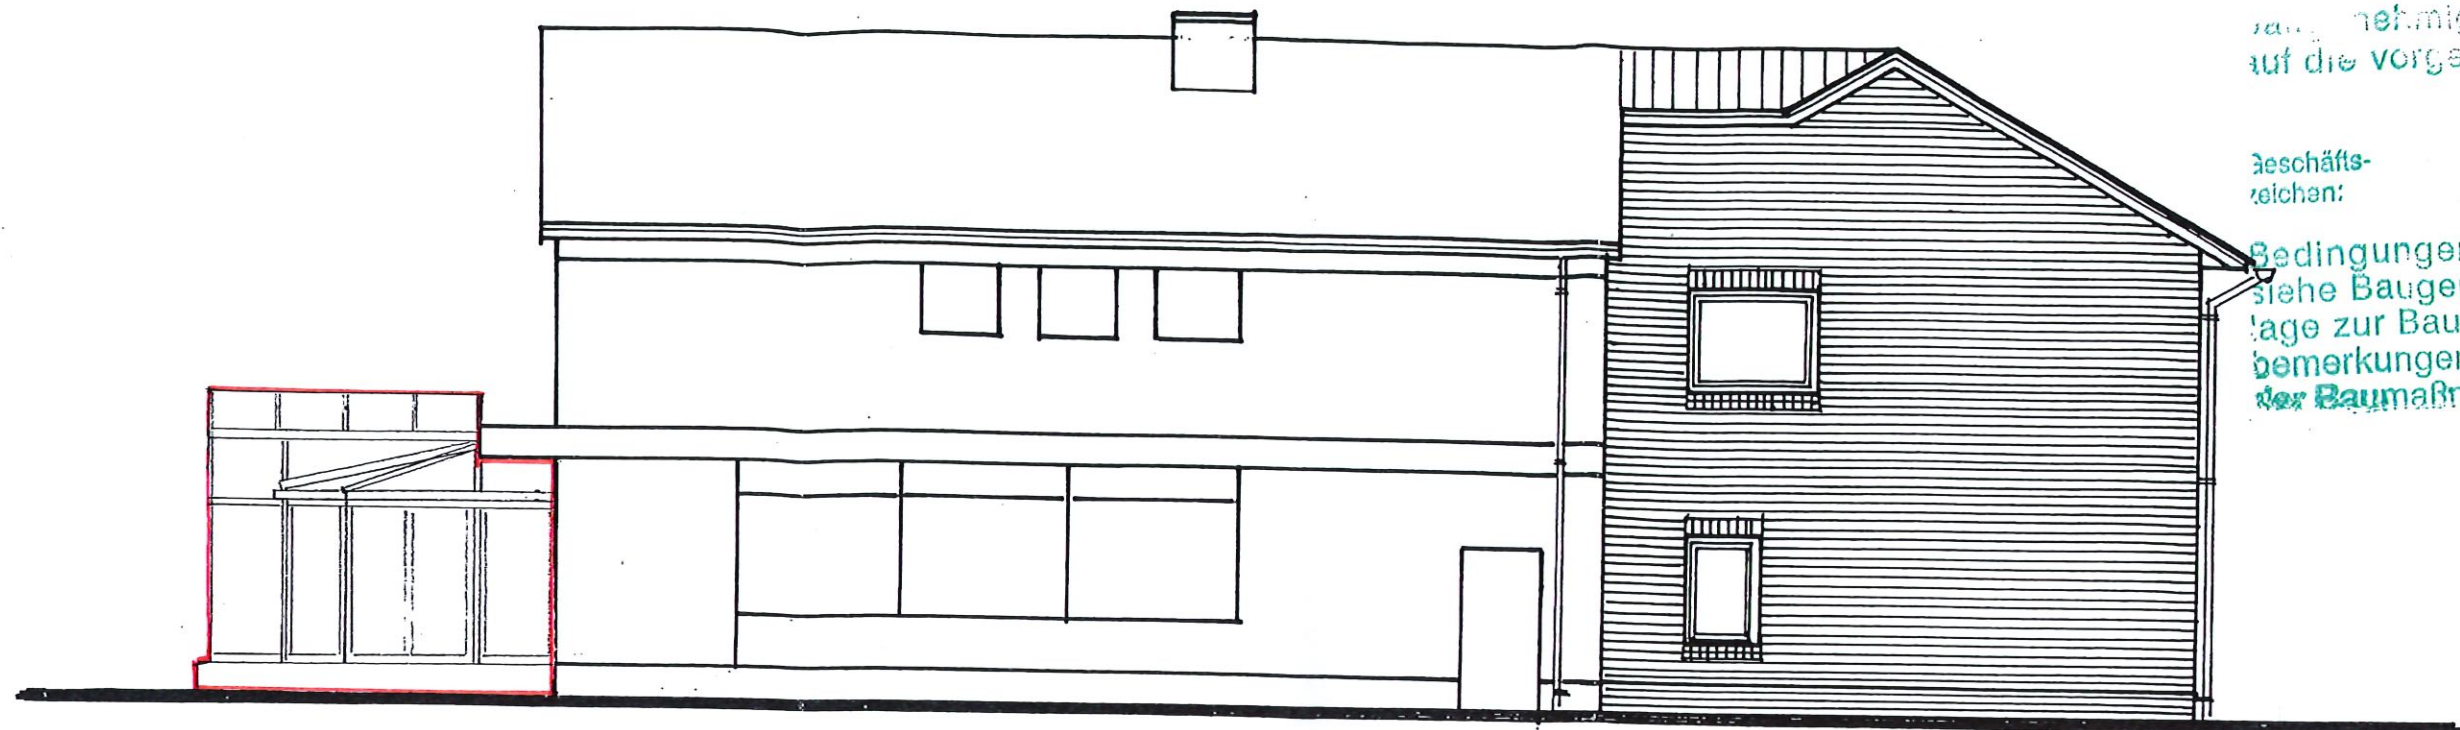

NORD - ANSICHT

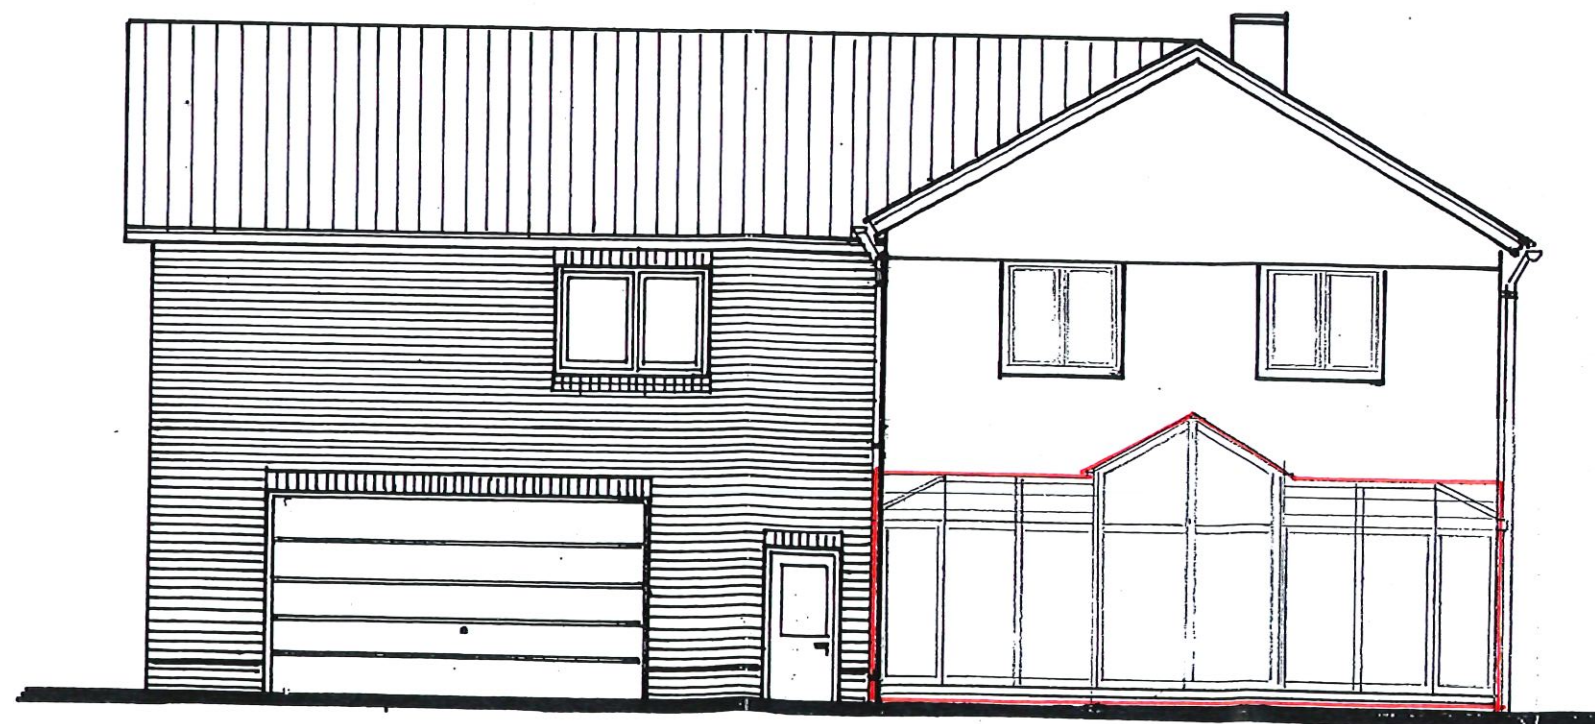

OST - ANSICHT

Anbau eines Ausstellungsraum

Bauherren :

Bauort : Dorf 32 , 21782 Bülkau

Datum : 05.10.2003

Maßstab 1 : 100

Bauherren:

H. R. G.


Planverfasser:

Hartwig Meyer
Westerende 11
21785 Kehdingbruch


zugewiesen und wird an der Ausführung
auf die vorgefertigte Baugenehmigung

Beschäfts-
zeichen:

Bedingungen, Auflagen und Hinweise
siehe Baugenehmigung und / oder An-
lage zur Baugenehmigung. Diese Prüf-
bemerkungen sind bei der Durchführung
der Baumaßnahme zu beachten.

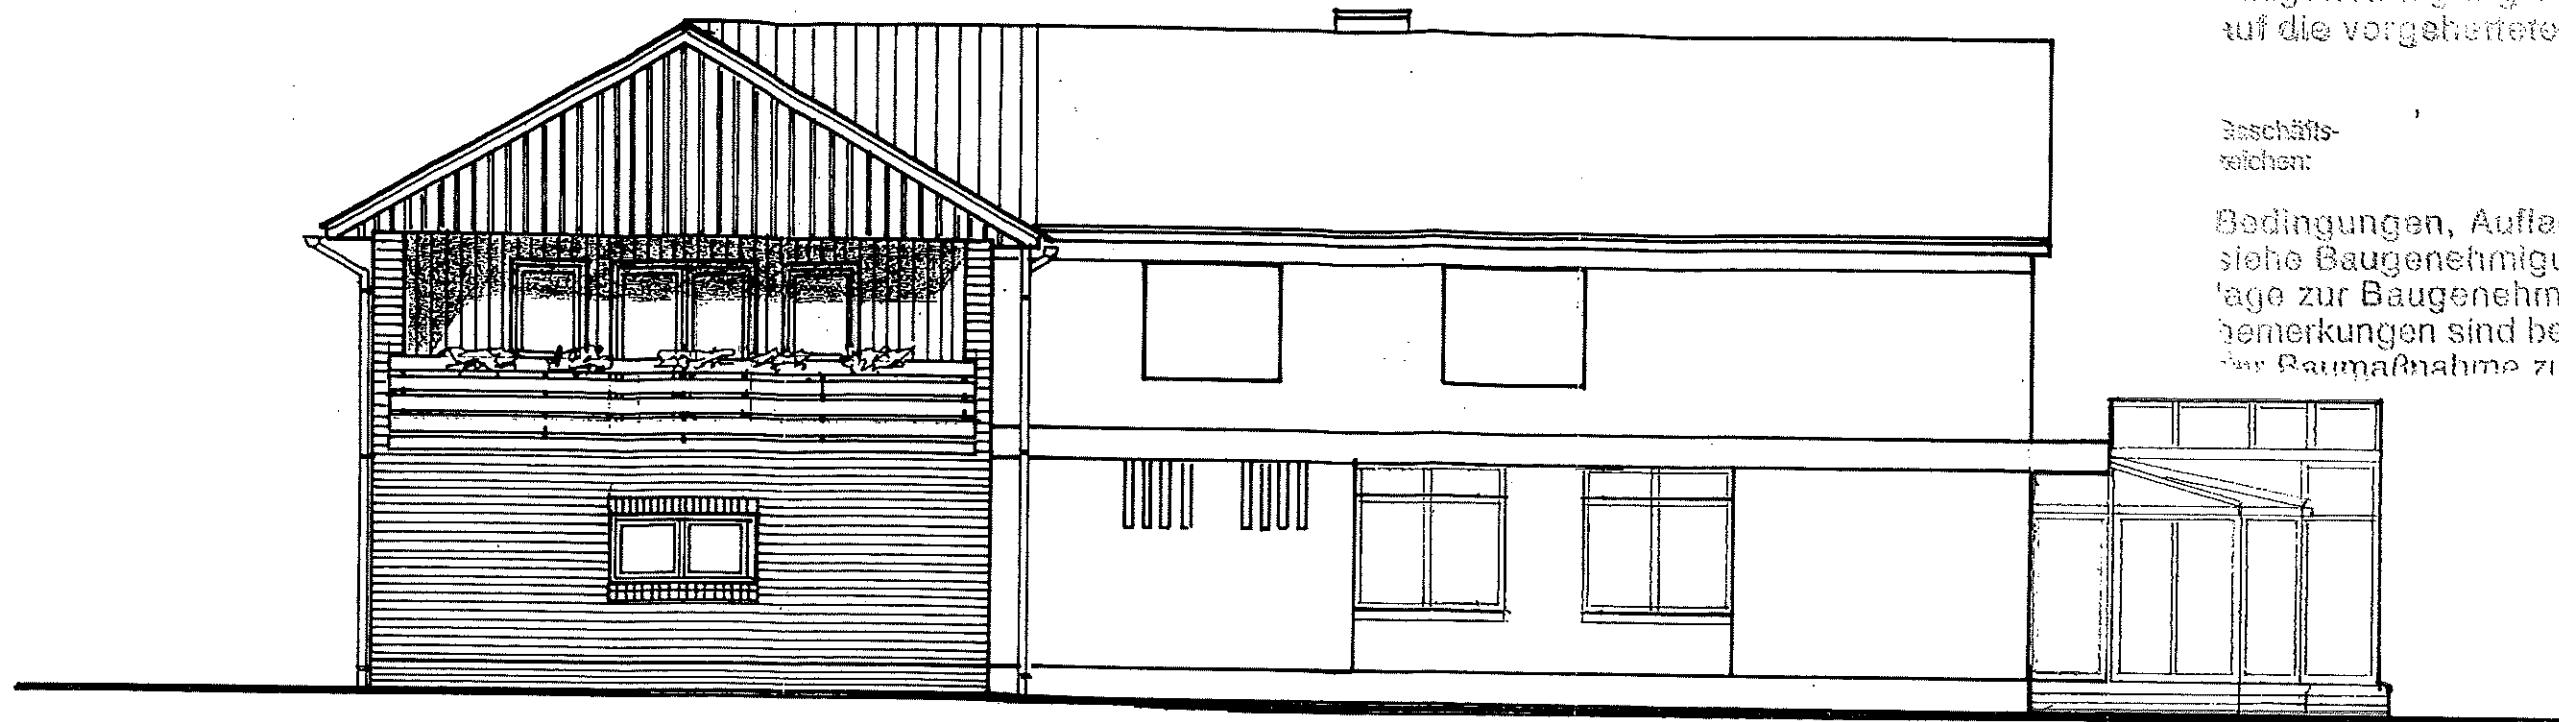

SÜD-ANSICHT

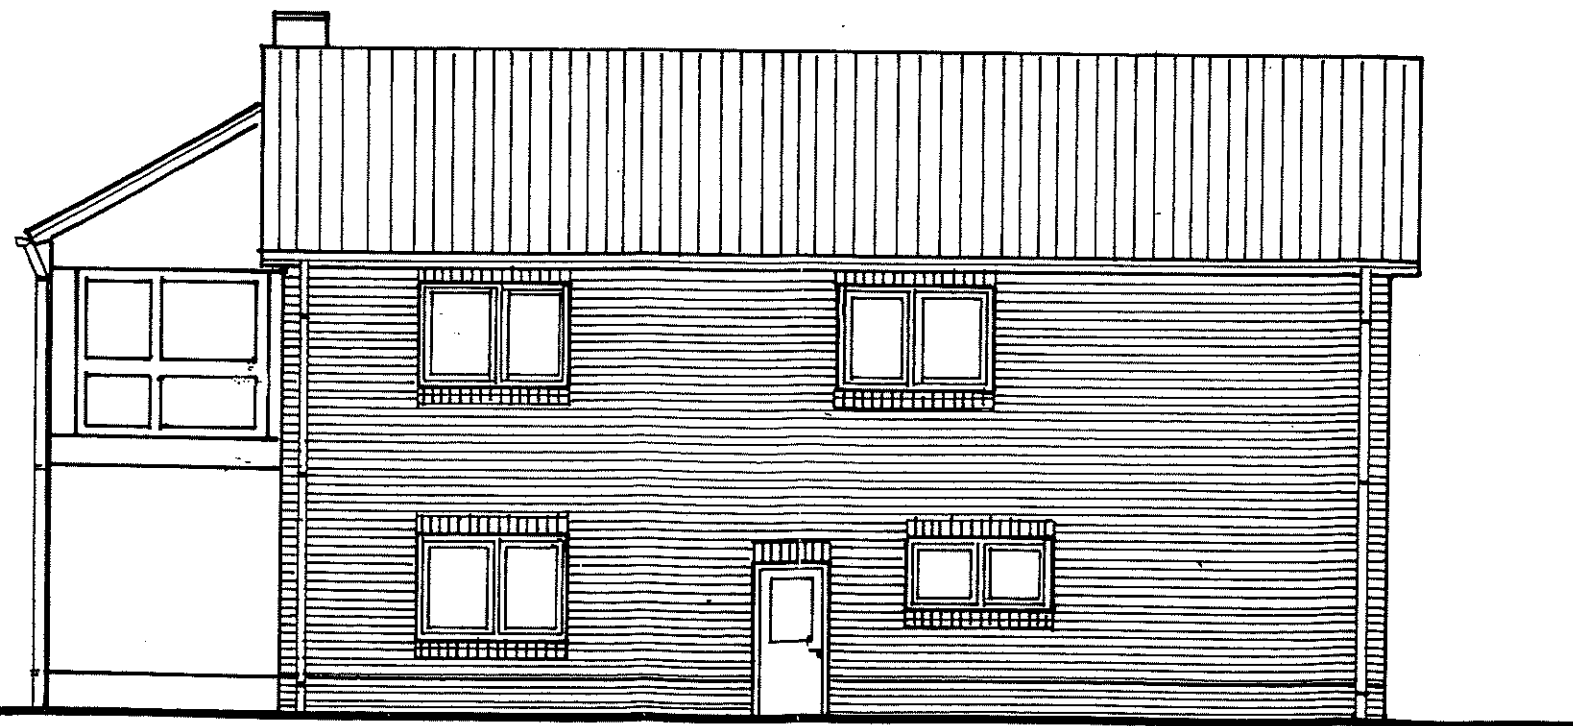

WEST-ANSICHT

Anbau eines Ausstellungsraum

Bauherren :

Bauort : Dorf 32 , 21782 Bülkau

Datum : 05.10.2003

Maßstab 1 : 100

Bauherren:

H. Meyer

Planverfasser:

Hartwig Meyer
Westerstraße 11
21785 Kellingbruch