



Vermessungs- und Katasterverwaltung Niedersachsen

Gemeinde: Cuxhaven, Stadt
Gemarkung: Döse
Flur: 2 Flurstück: 295


Liegenschaftskarte 1:1000

Standardpräsentation

Erstellt am 29.07.2025
Aktualität der Daten 26.07.2025

N = 5969843

E = 32479826

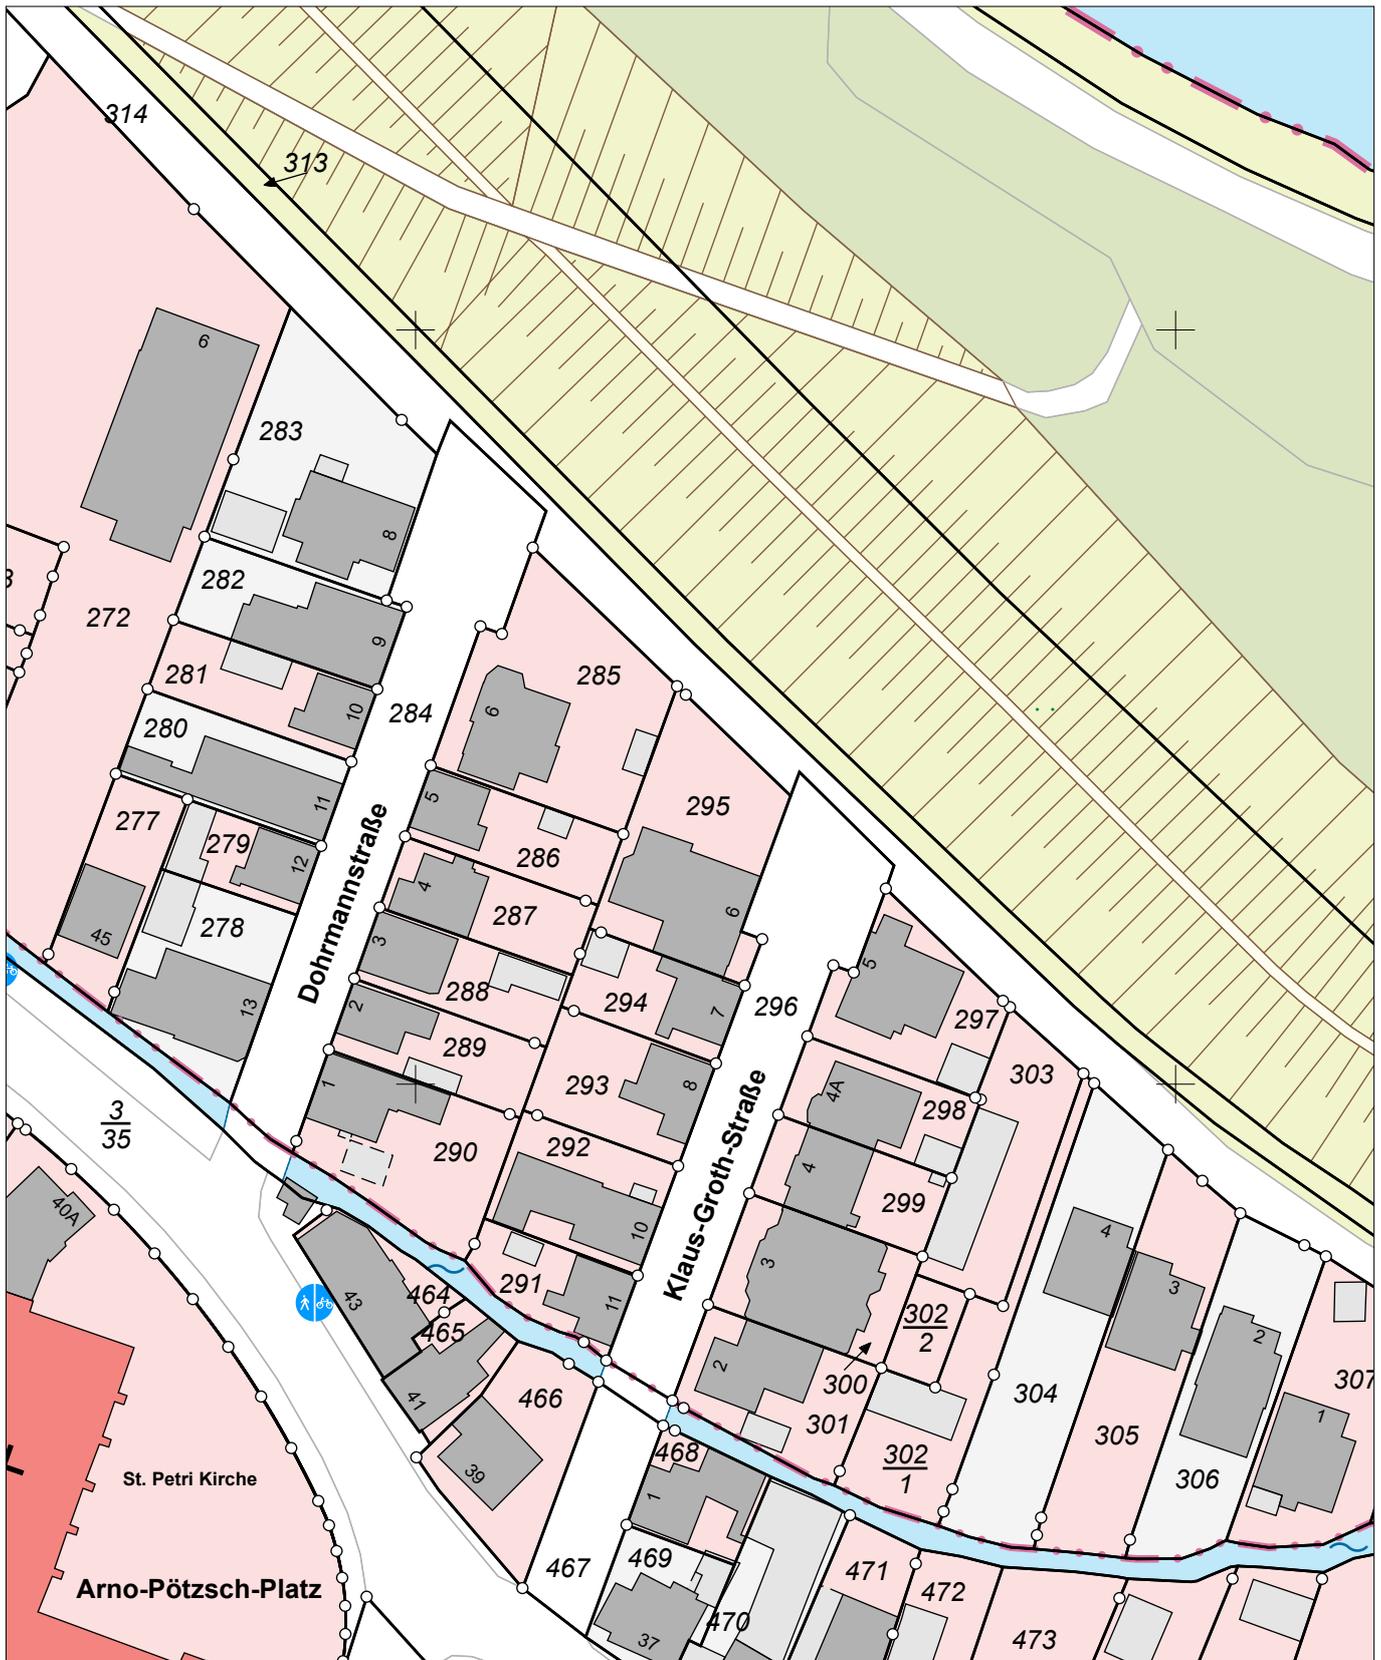

E = 32479646

N = 5969623

Maßstab 1:1000 0 10 20 30 Meter

Verantwortlich für den Inhalt:

Landesamt für Geoinformation und Landesvermessung Niedersachsen
Regionaldirektion Otterndorf - Katasteramt Otterndorf -
Am Großen Specken 7
21762 Otterndorf

Bereitgestellt durch:

Compass-Immobilien

Himmelreich 1
21762 Otterndorf

Zeichen:

Bei einer Verwertung für nichteigene oder wirtschaftliche Zwecke oder einer öffentlichen Wiedergabe sind die Allgemeinen Geschäfts- und Nutzungsbedingungen (AGNB) zu beachten; ggf. sind erforderliche Nutzungsrechte über einen zusätzlich mit der für den Inhalt verantwortlichen Behörde abzuschließenden Nutzungsvertrag zu erwerben.