
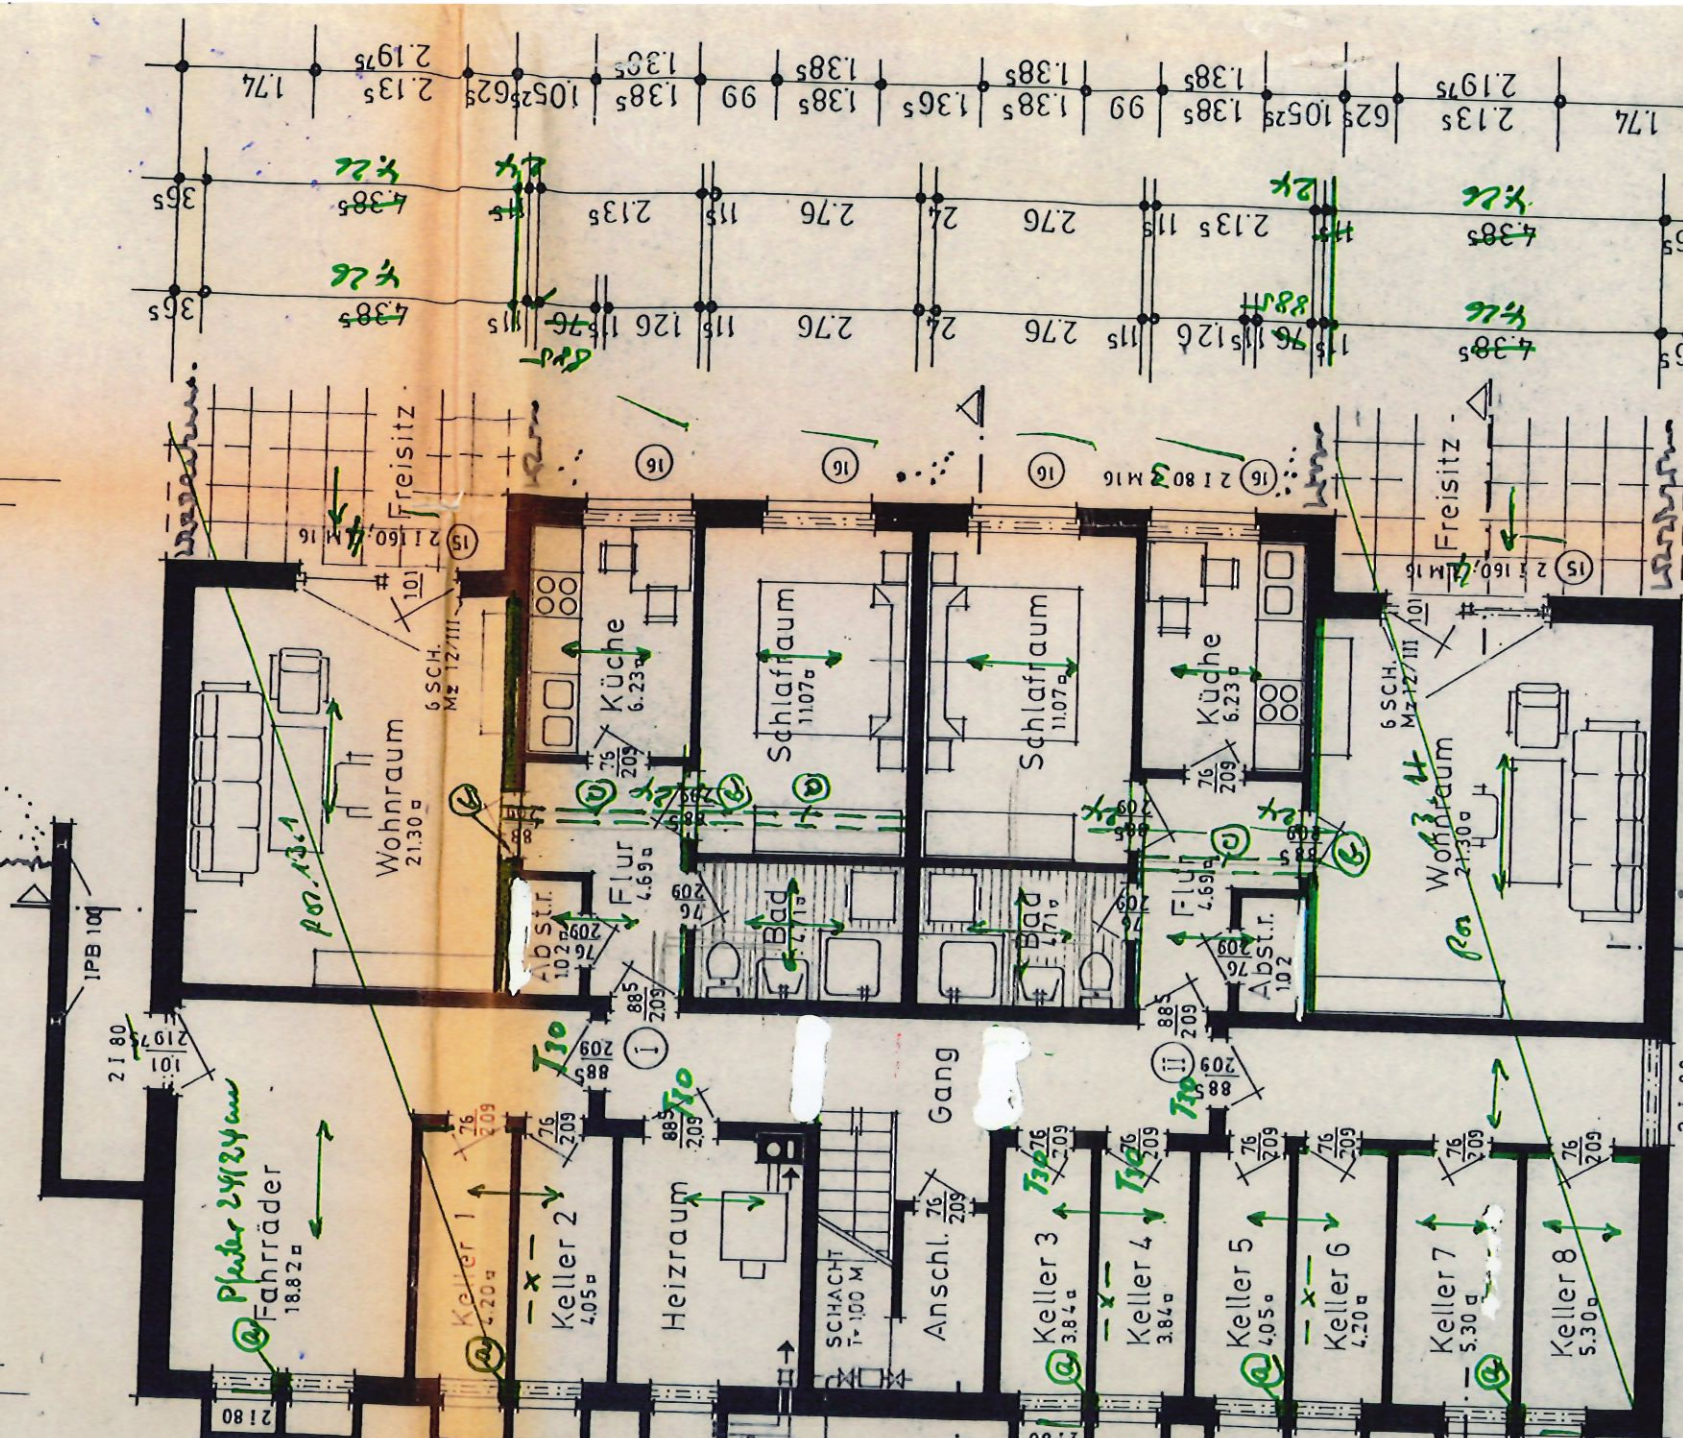
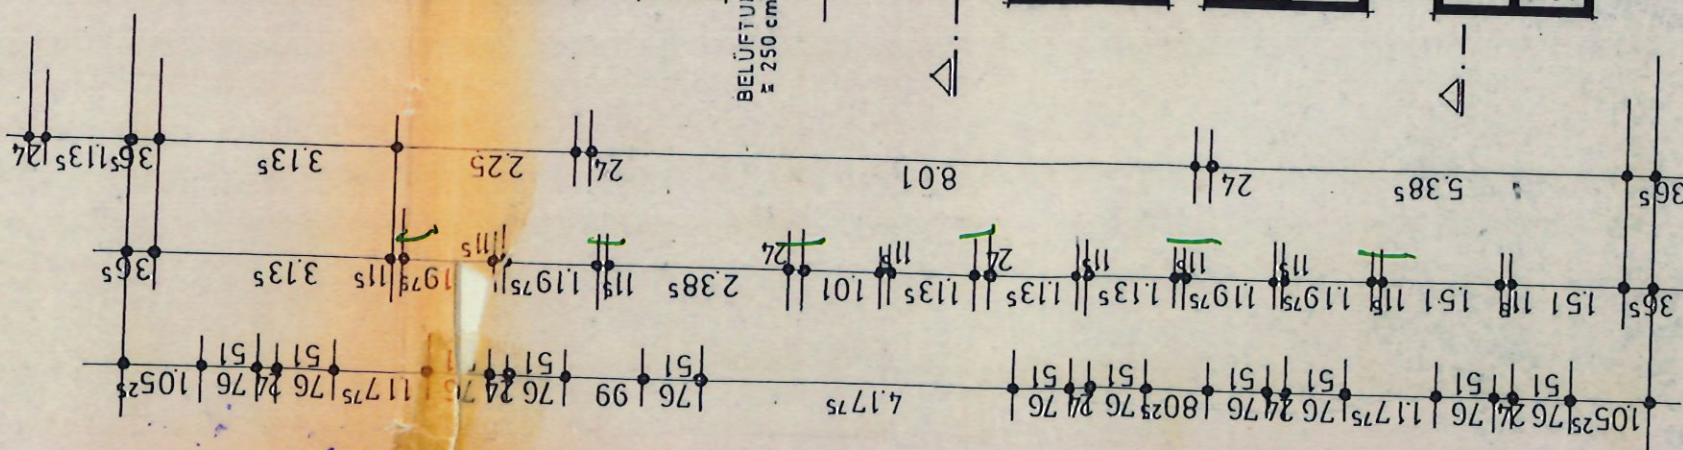



Schornstein
Typ, Schie

Innenlieger
über Dach

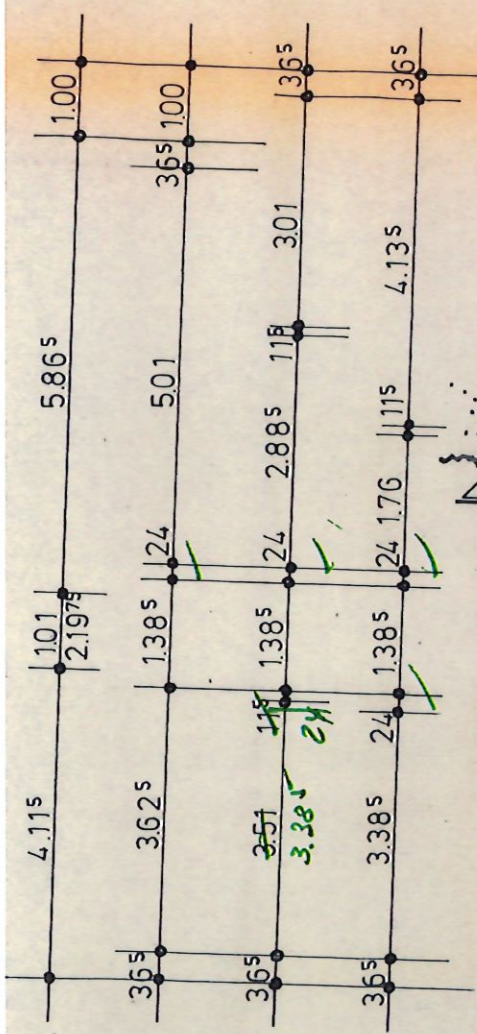

① 2 I 180, 2 M 20
AL = 24 cm
3 Schichten M 20 / 100

② Oberbalken b/d = 24/60
mit unten 3,5 cm
Bü. 70/25 cm
M 24 cm, 3 Schichten M 20
— x — die letzten 3 Schichten
nachträgliche Mauer

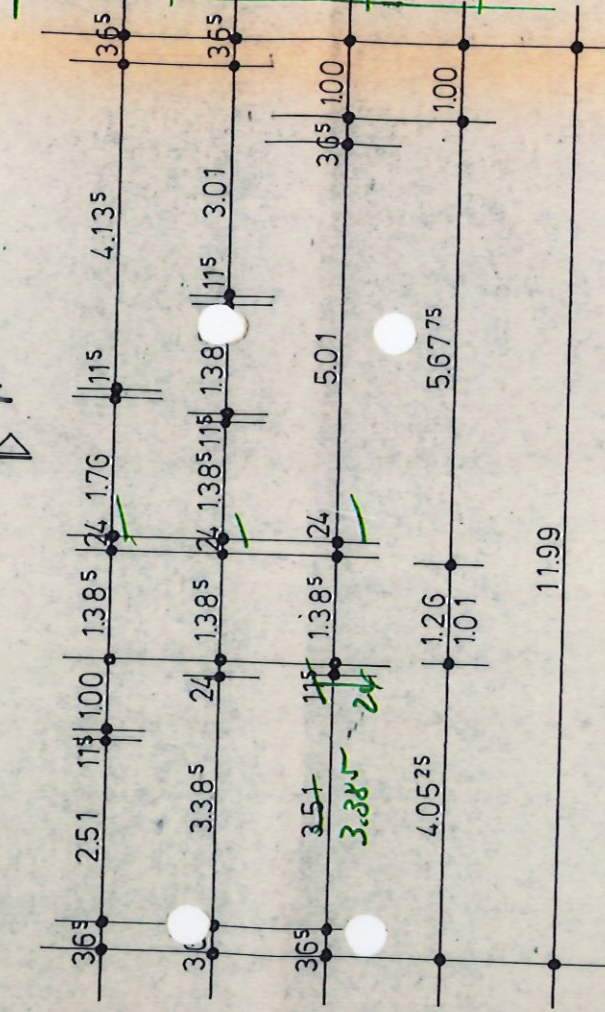

UNTERGESCHOSS

Stürze der Innen-
als Stahltonträger
Zulassung siehe B
Gründung