
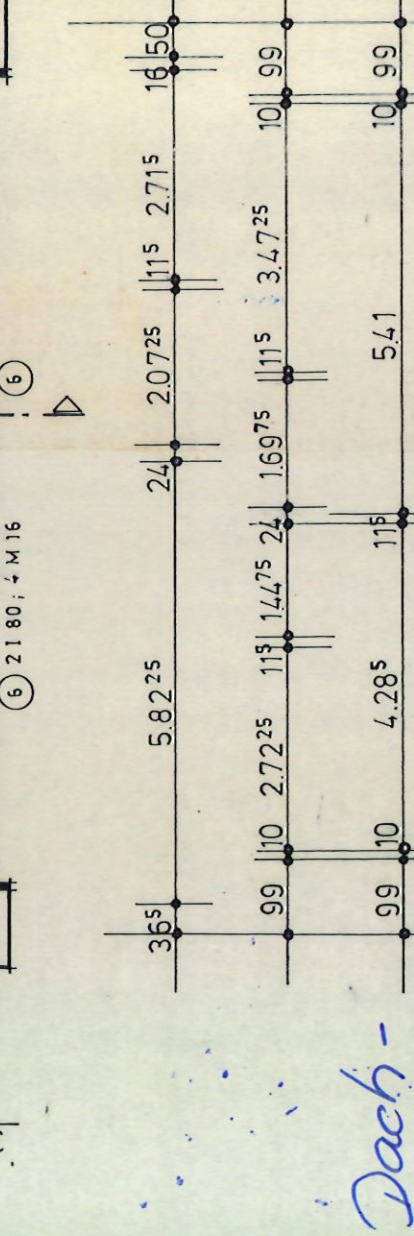
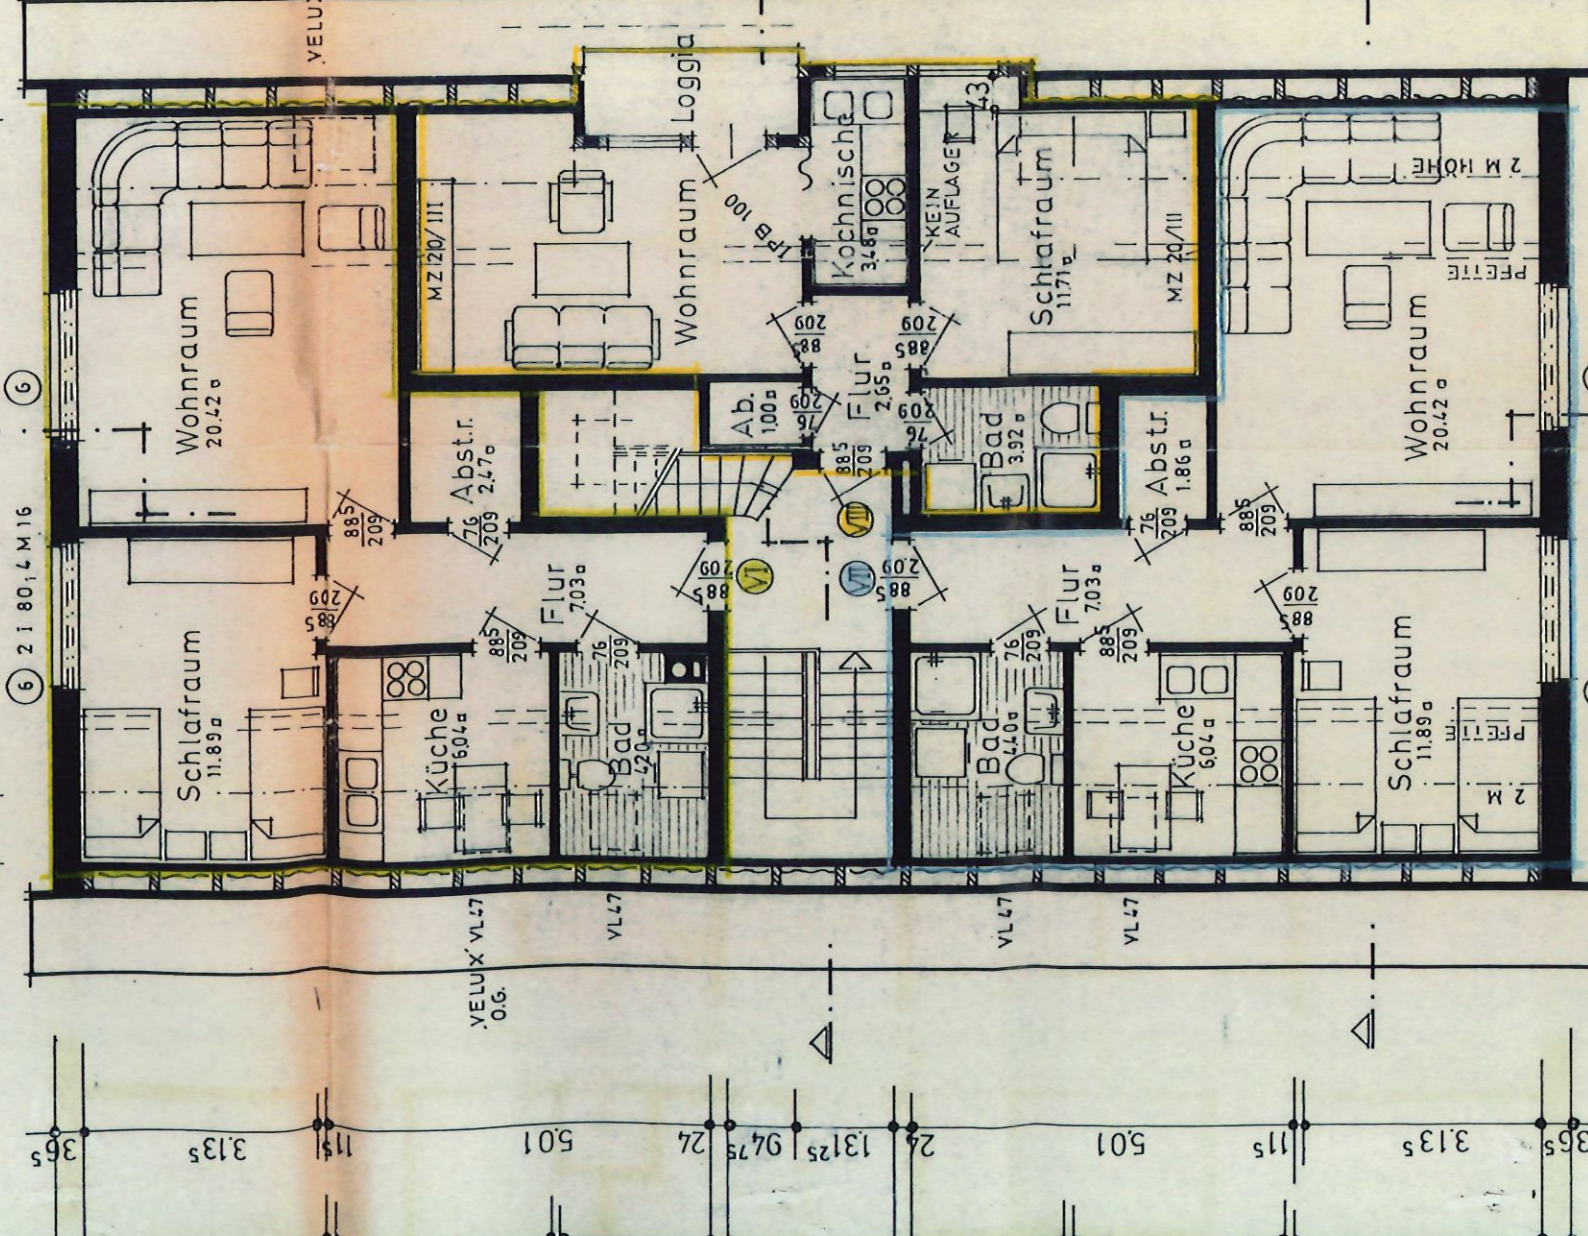


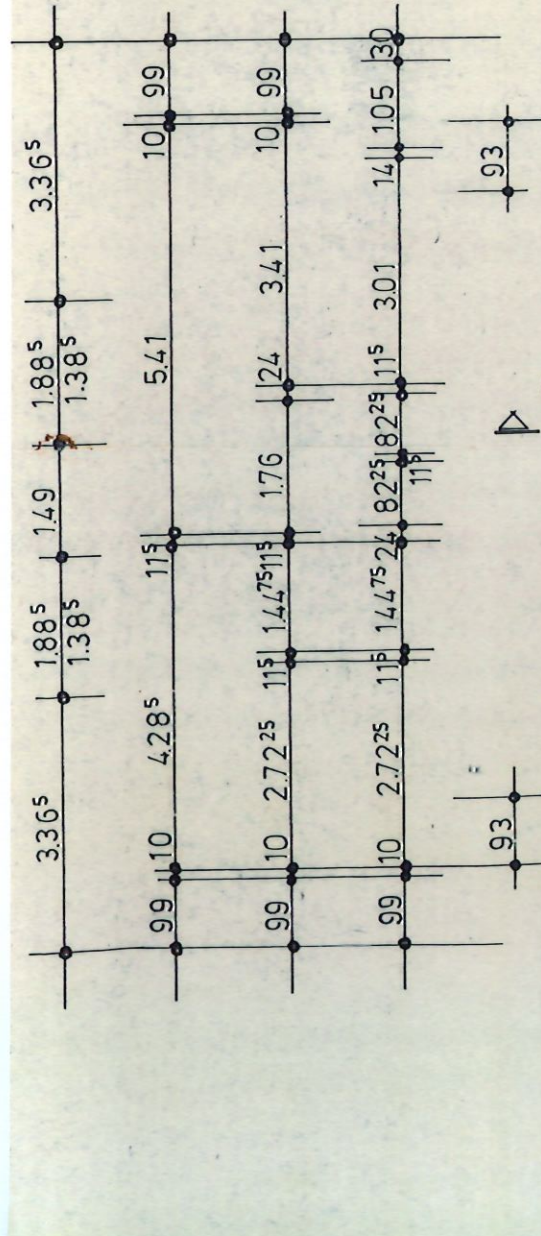

ESCHLOSS

ung Nr. 3 - Treppenhaus
 Nr. 4 - Erdgeschosßdecke
 Nr. 5 - Untergeschosßdecke

BAUVORHABEN

BAUHERR

BAUORT

ZEICHNUNG NR.

1



MASSTAB

1:100

GEZEICHNET

GEÄNDERT

Maße prüfen!

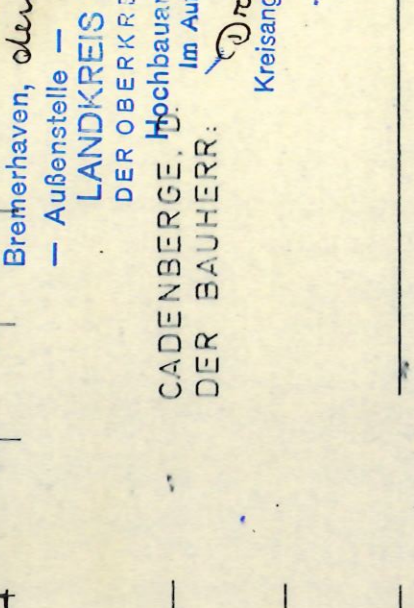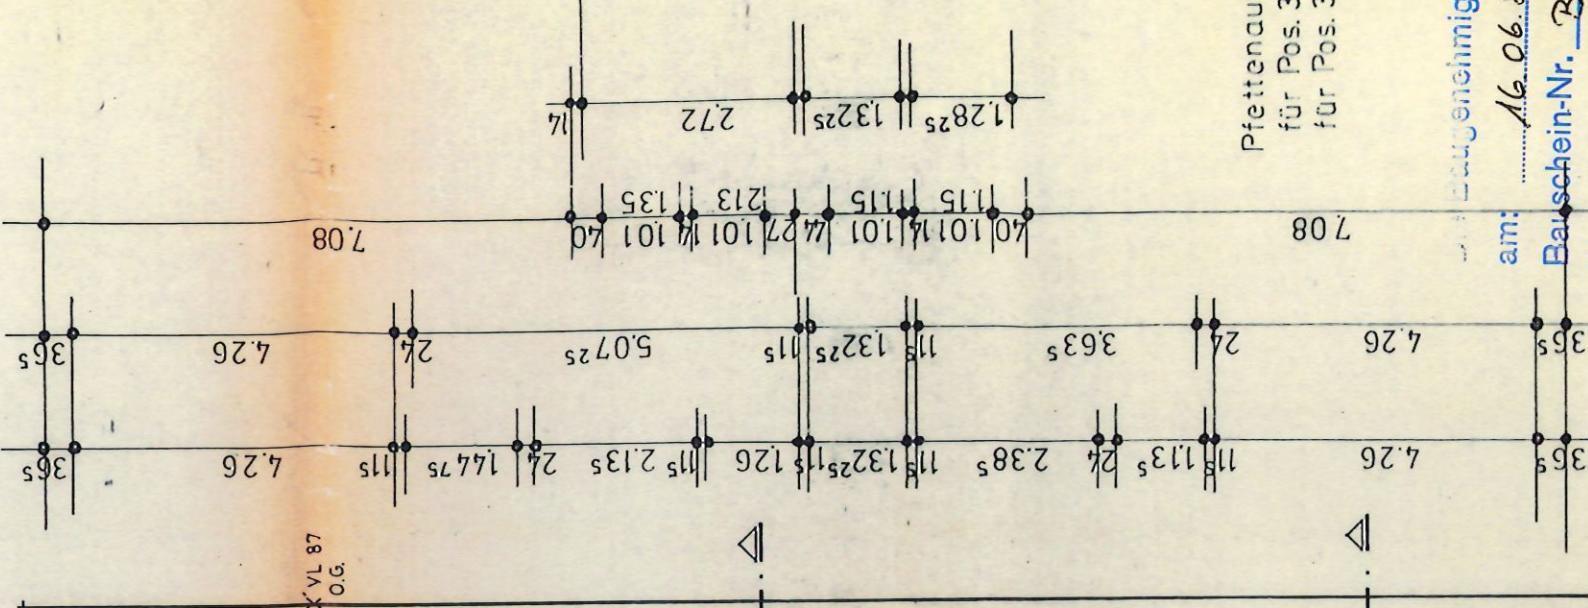

MEHRFAMILIENWOHNHAUS WERNER HELLER VGMBH CADENBERGE		W
GRUNDRISS, SCHNITTE		
3.2.82	1/2m	
B.G. 4.5.83	1/2m	6.10.83 1/2m

Pfettenaufleger:
für Pos. 3.1: 6 Sch.Mz 12/III
für Pos. 3.2: 6 Sch.Mz 20/III
o.gl.

am: 16.06.82
Bauschein-Nr. B 204/82
Bremerhaven, den 07.12.83
— Außenstelle —



architekt hans a. meyer ingenieur für hoch- und tiefbau 2177 wingst tel. 04778-270 mitgl. d. architekten kammer 3049	MEHRFAMILIENWOHNHAUS WERNER HELLER VGMBH CADENBERGE	BAUVORHABEN BAUHERR BAUORT ZEICHNUNG NR. 1 MASSTAB 1:100 GEZEICHNET GEANDERT
WINGST, D. 3.2.1982	GRUNDRISS, SCHNITTE	
H.A. MEYER	3.2.82	
DAS URHEBERRECHT AN DIESER ZEICHNUNG VERBLEIBT MIR WEITERVERWENDUNG ODER VERVIEL- FÄLTIGUNG BEDARF MEINER GENEHMIGUNG.	B.G. 4.5.83	6.10.83