




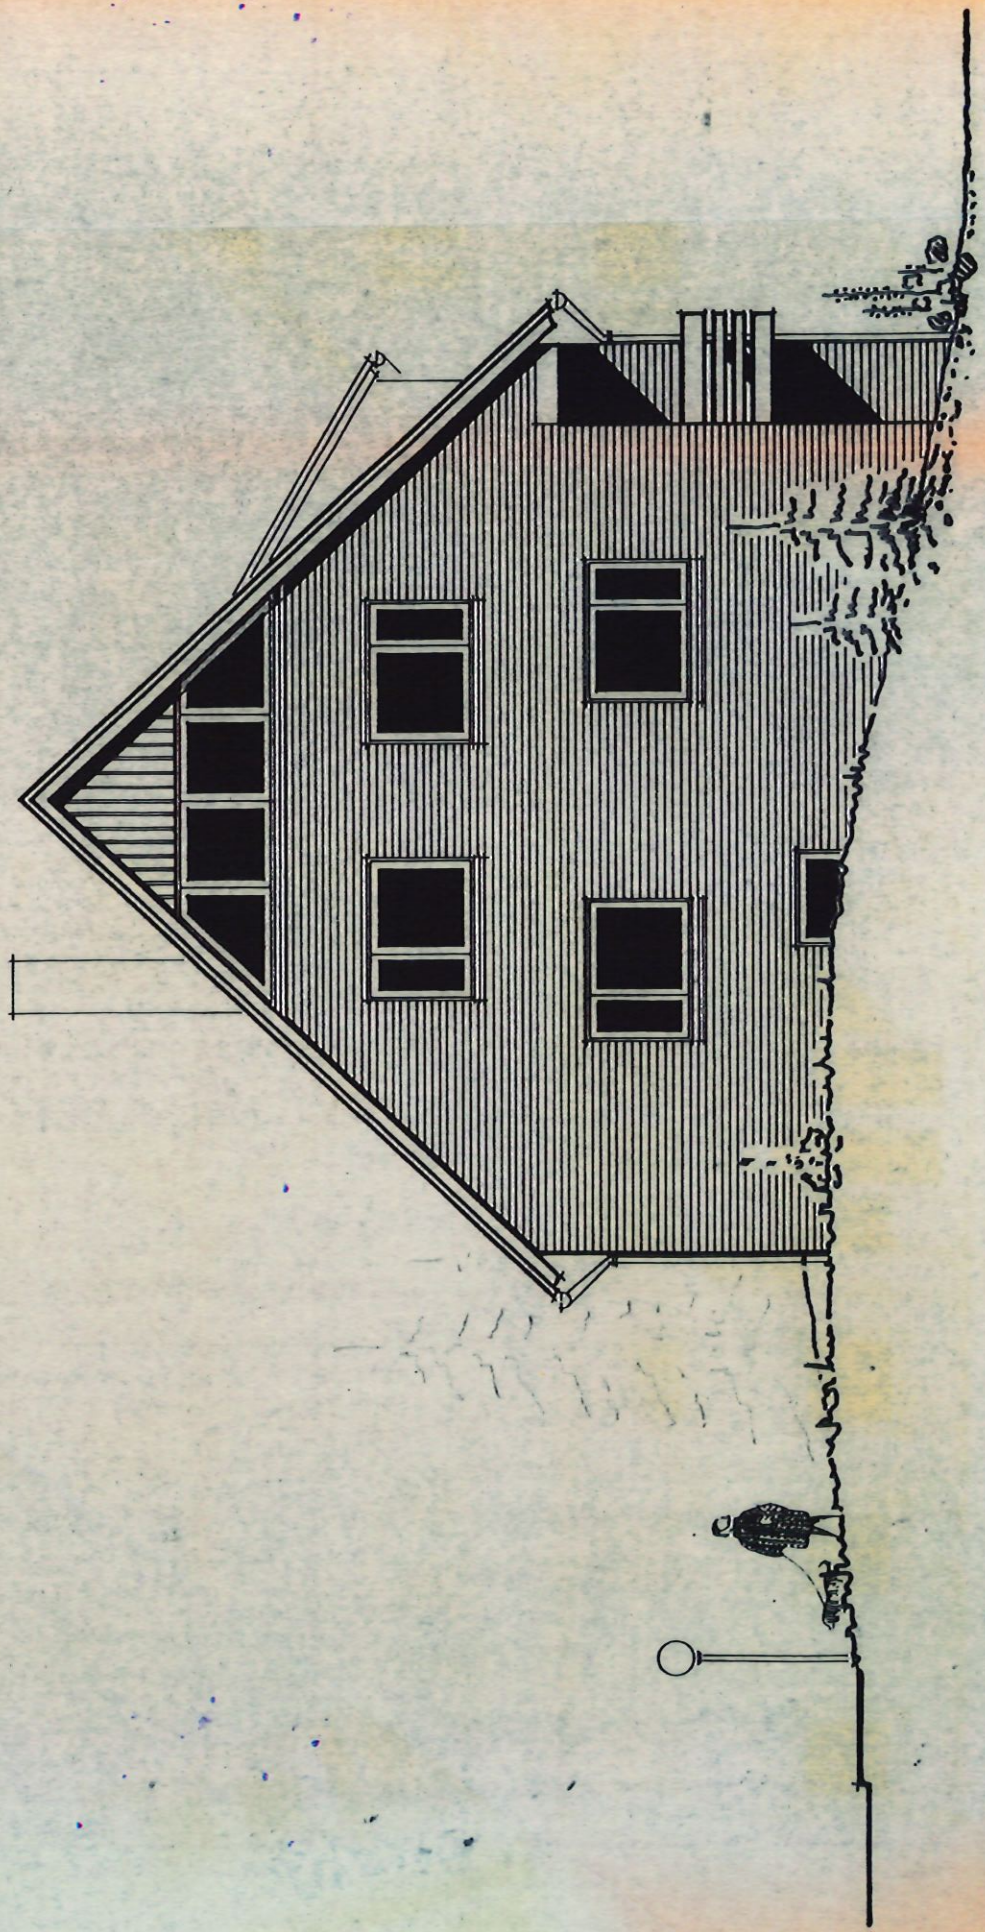


SÜD WEST - ANSICHT

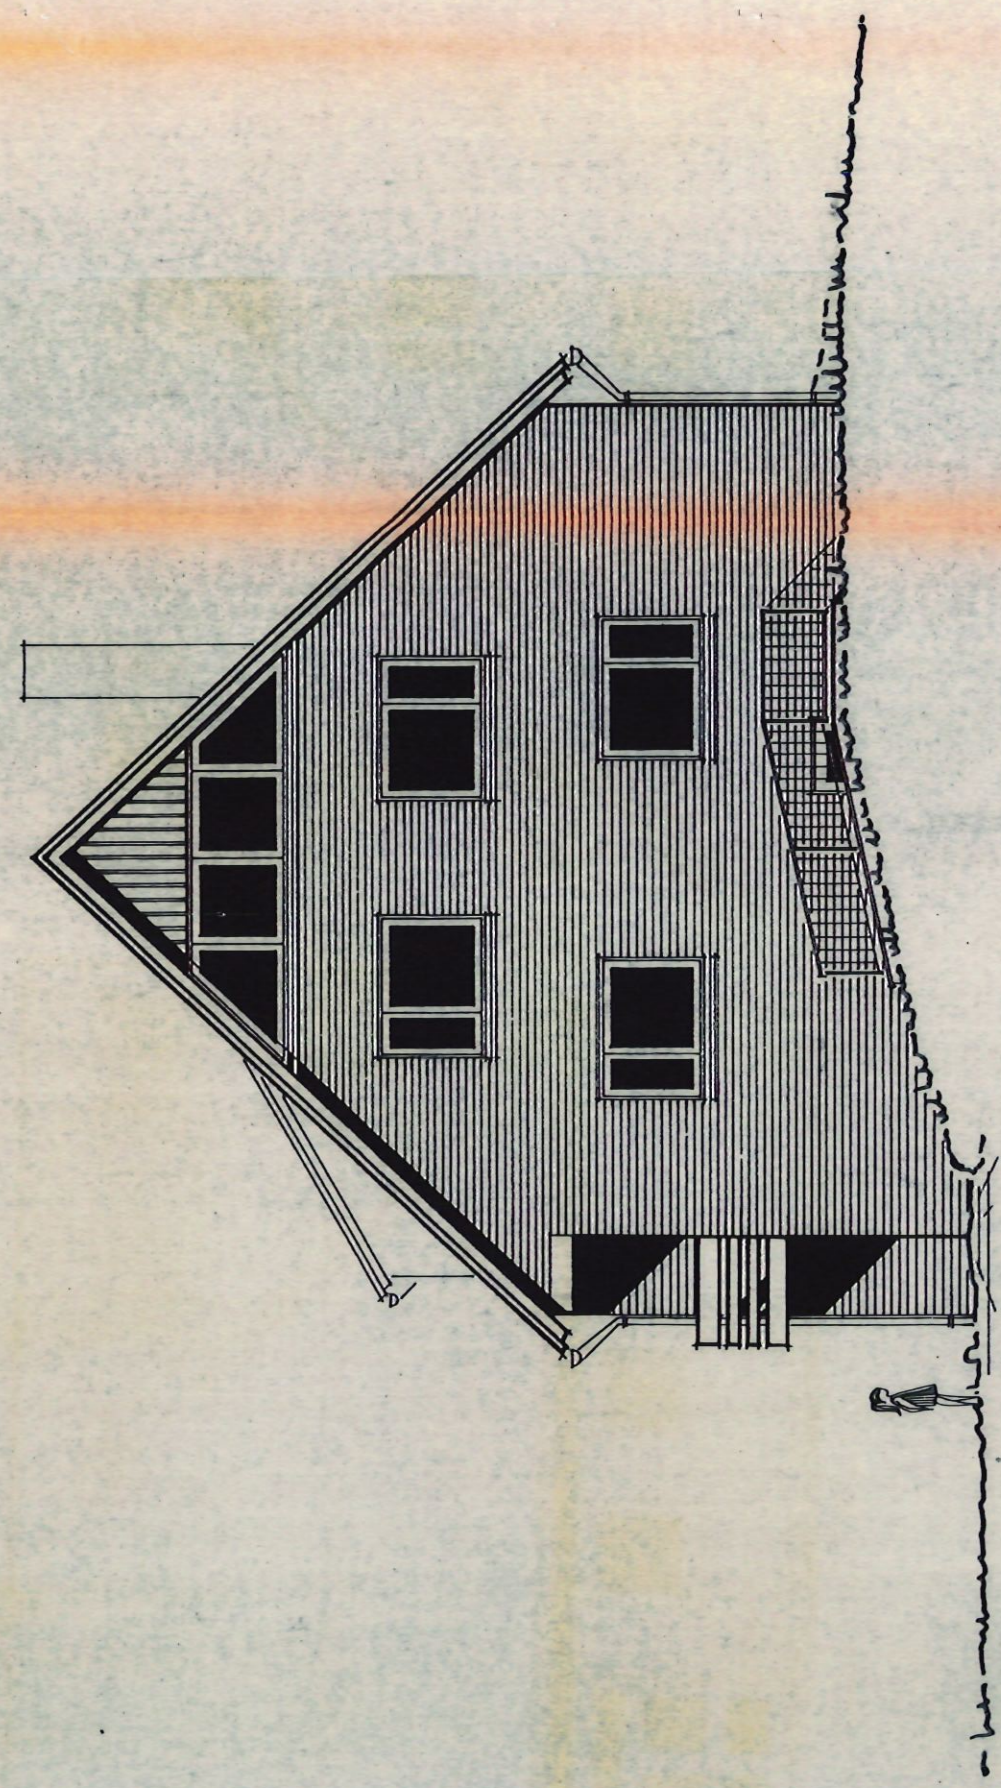

NORD OST - ANSICHT

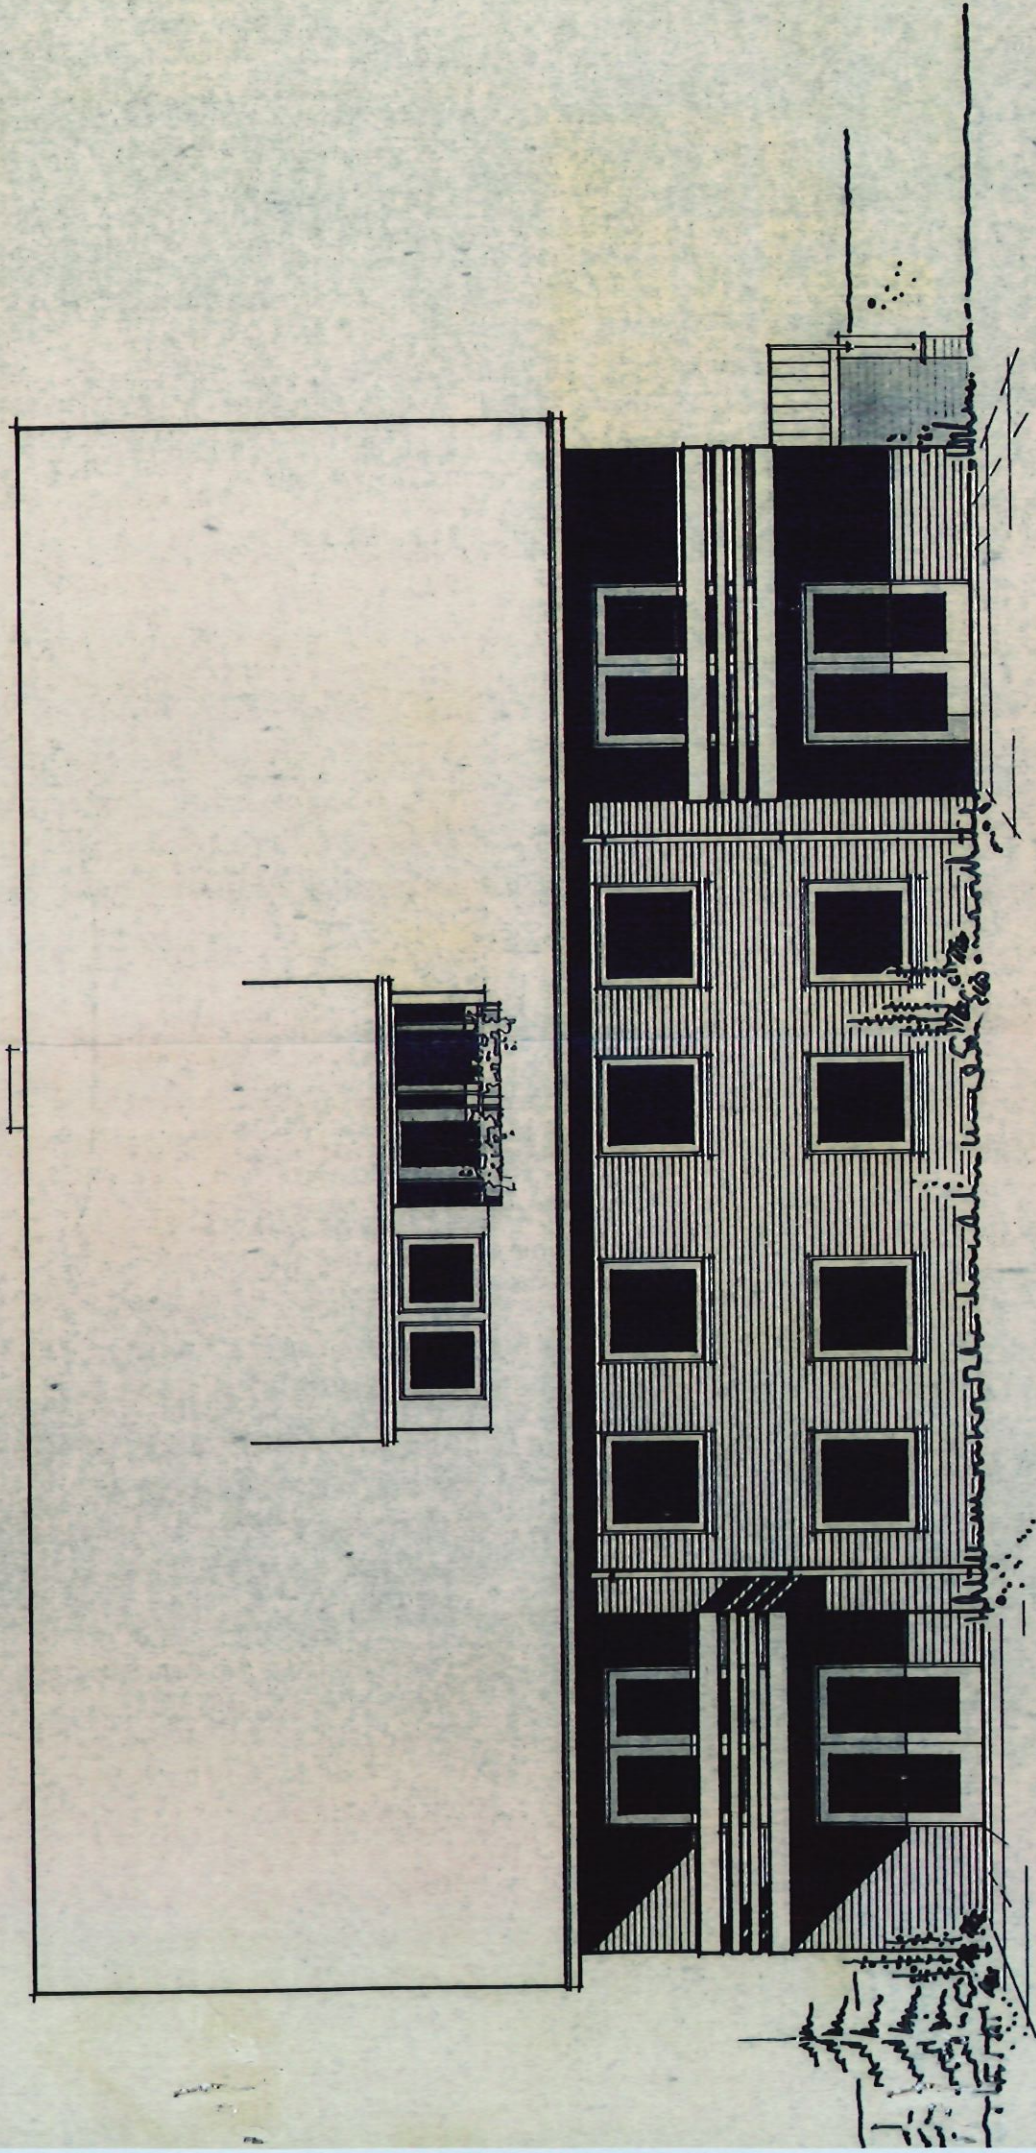


SÜDOST - ANSICHT

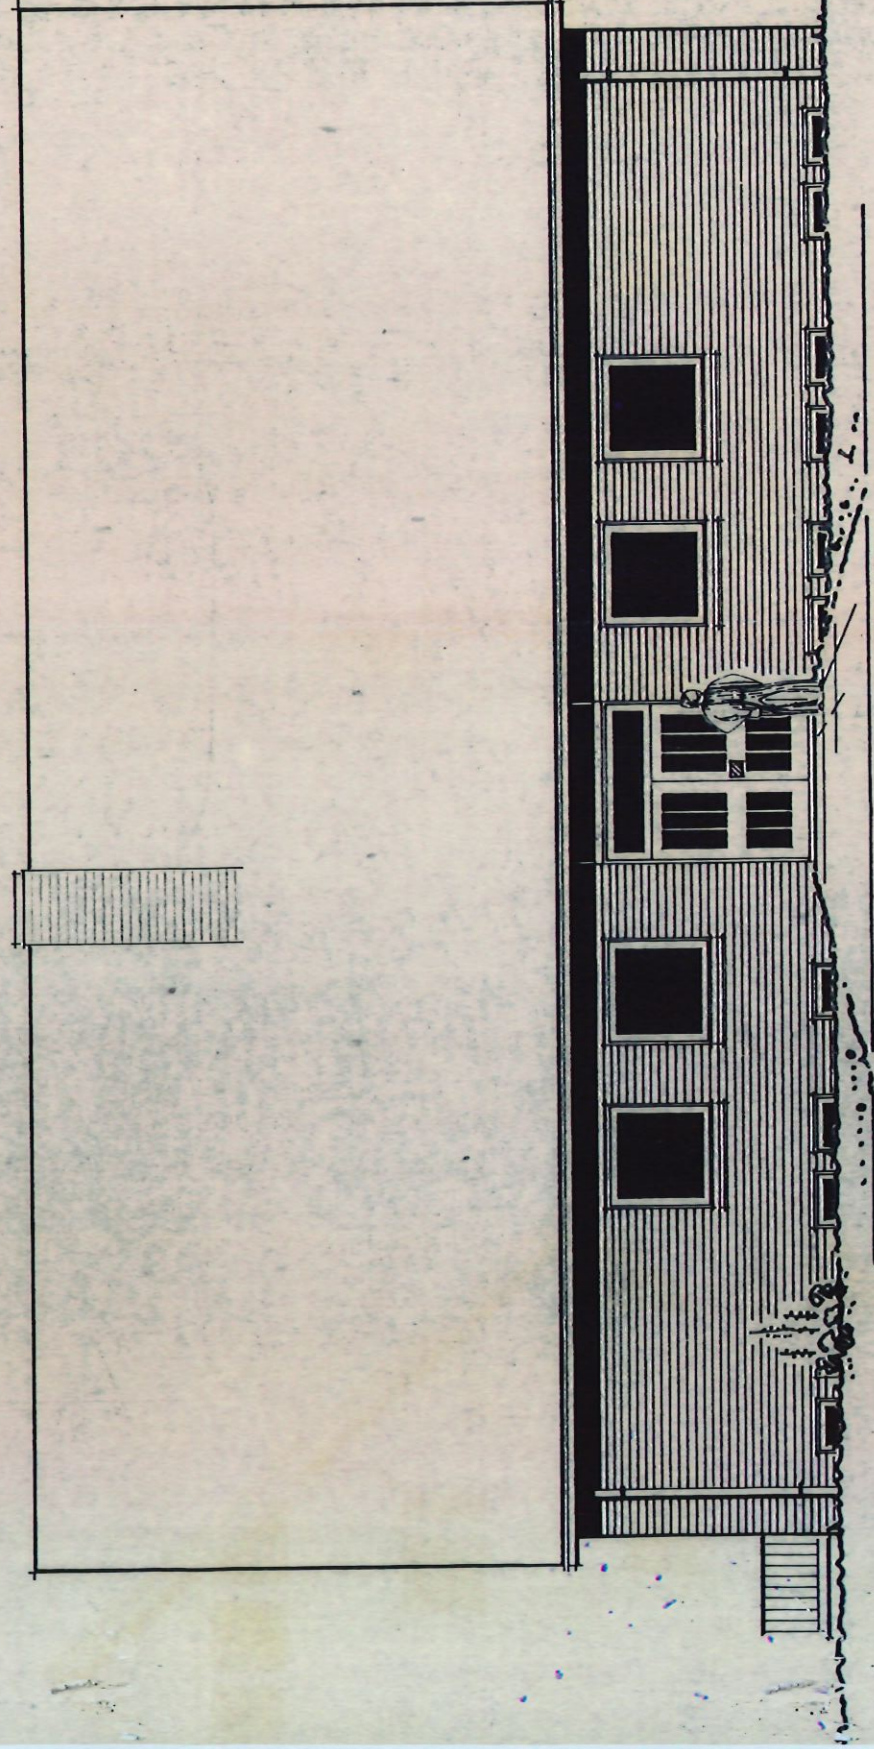


NORDWEST - ANSICHT





Die Baugenehmigung
am: 16.06.32
Bauschein-Nr. 3 21
Trautmann, den 07
- Außenstelle -
LANDKREIS CUX
DER OBERKREIS
Hochbauamt
Im Auftrage
Dr. J. J.
Kreisangehörige
CUX

CADENBERGE, D.
DER BAUHERR:

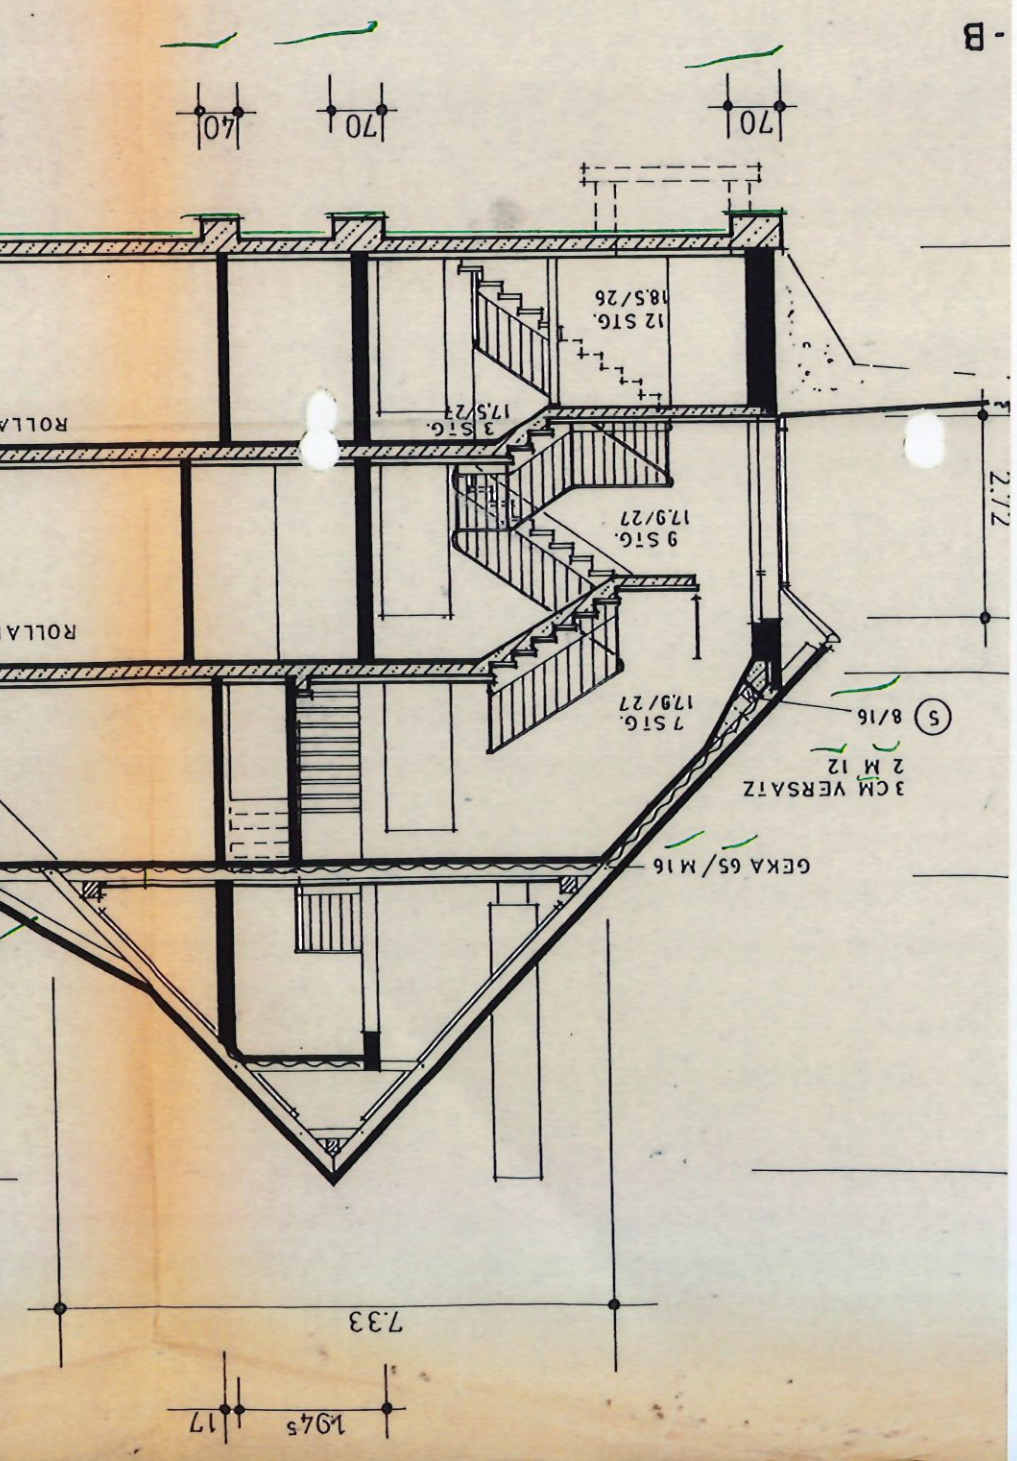

SCHNITT C-D

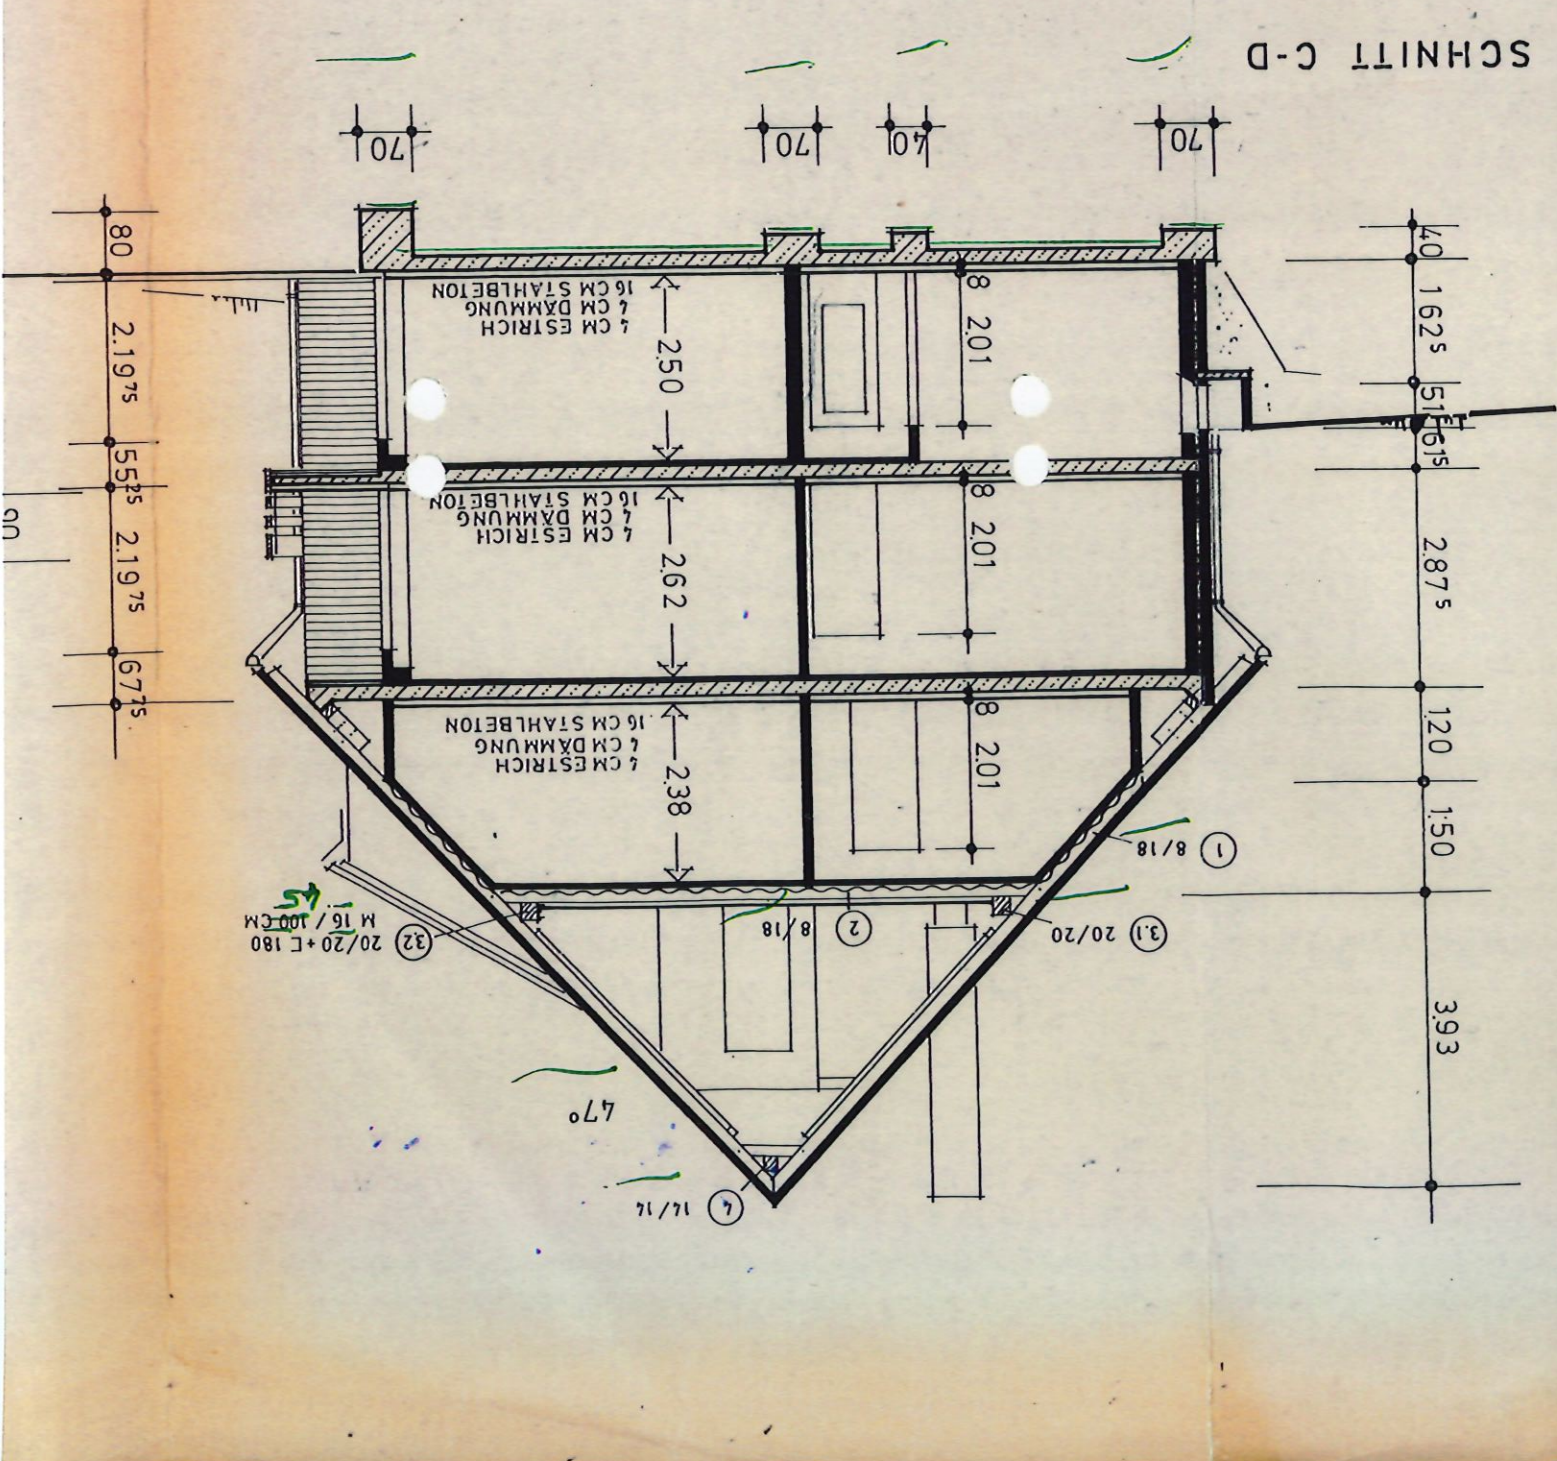

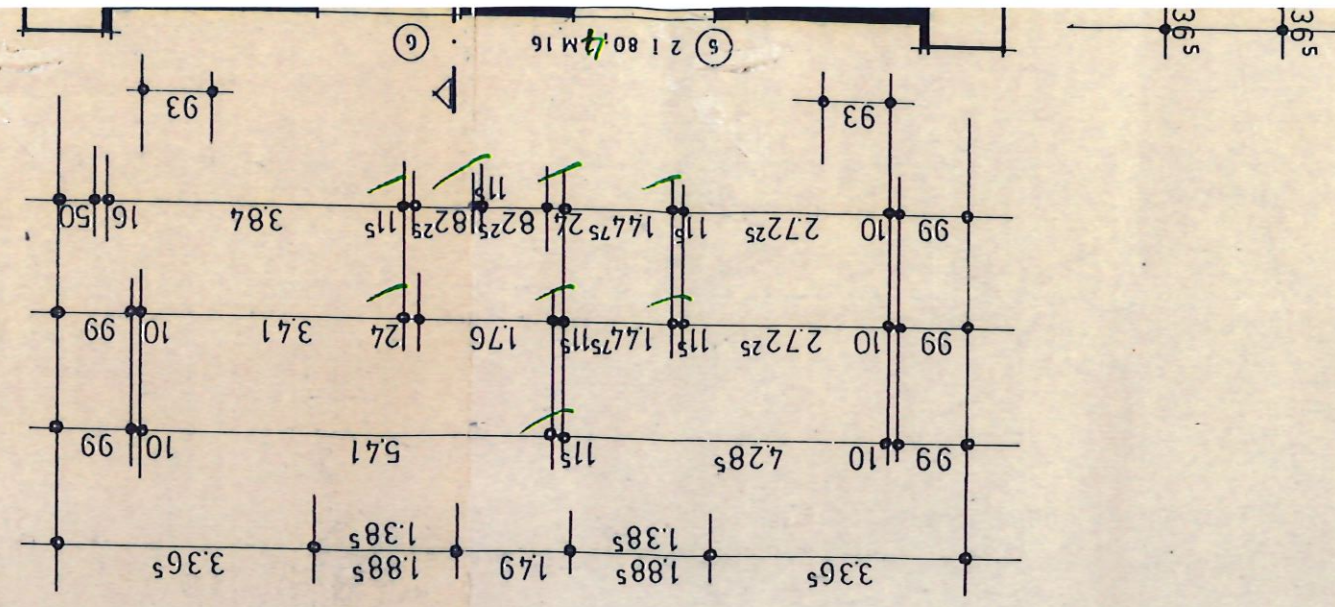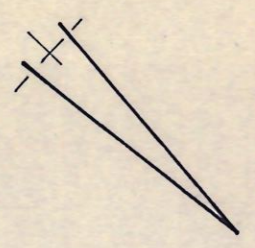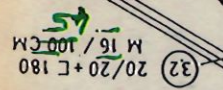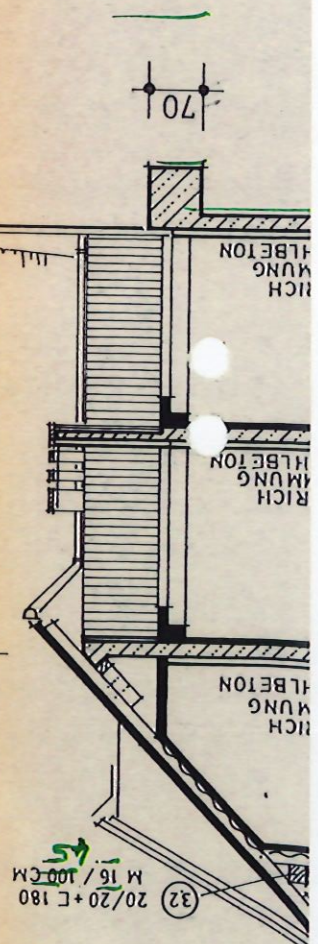

Maße prüfen?

