

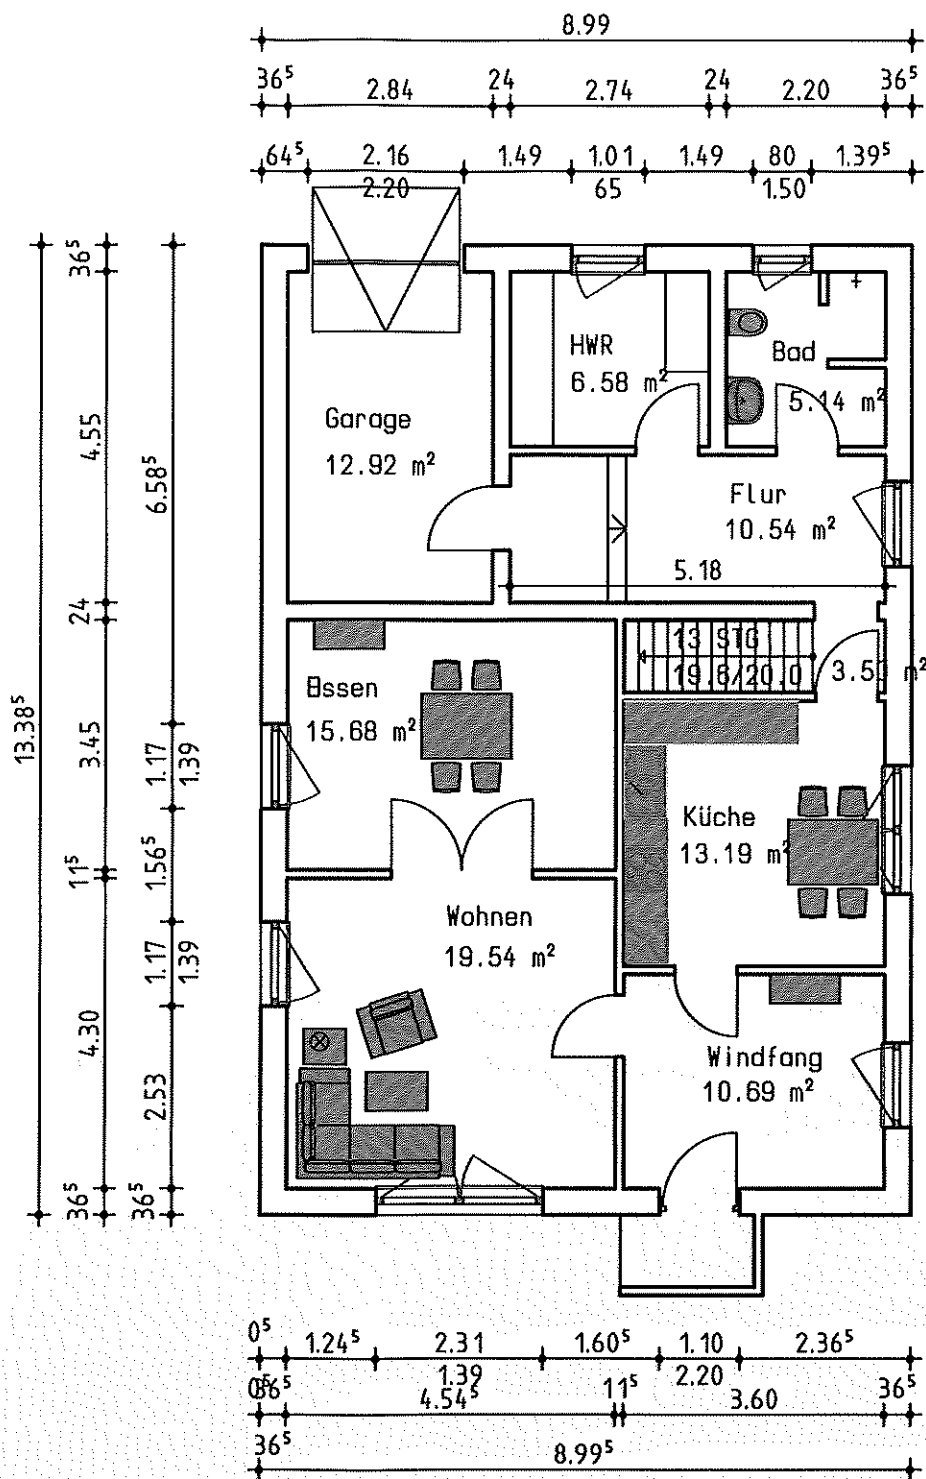


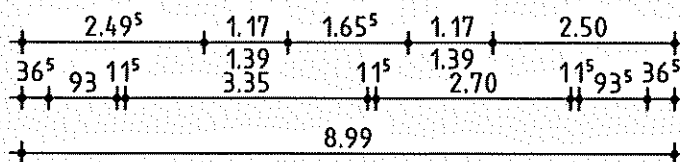


Erdgeschoss

Nordleda,
Kleines Westerende 2
M 1 : 100
06.09.2025

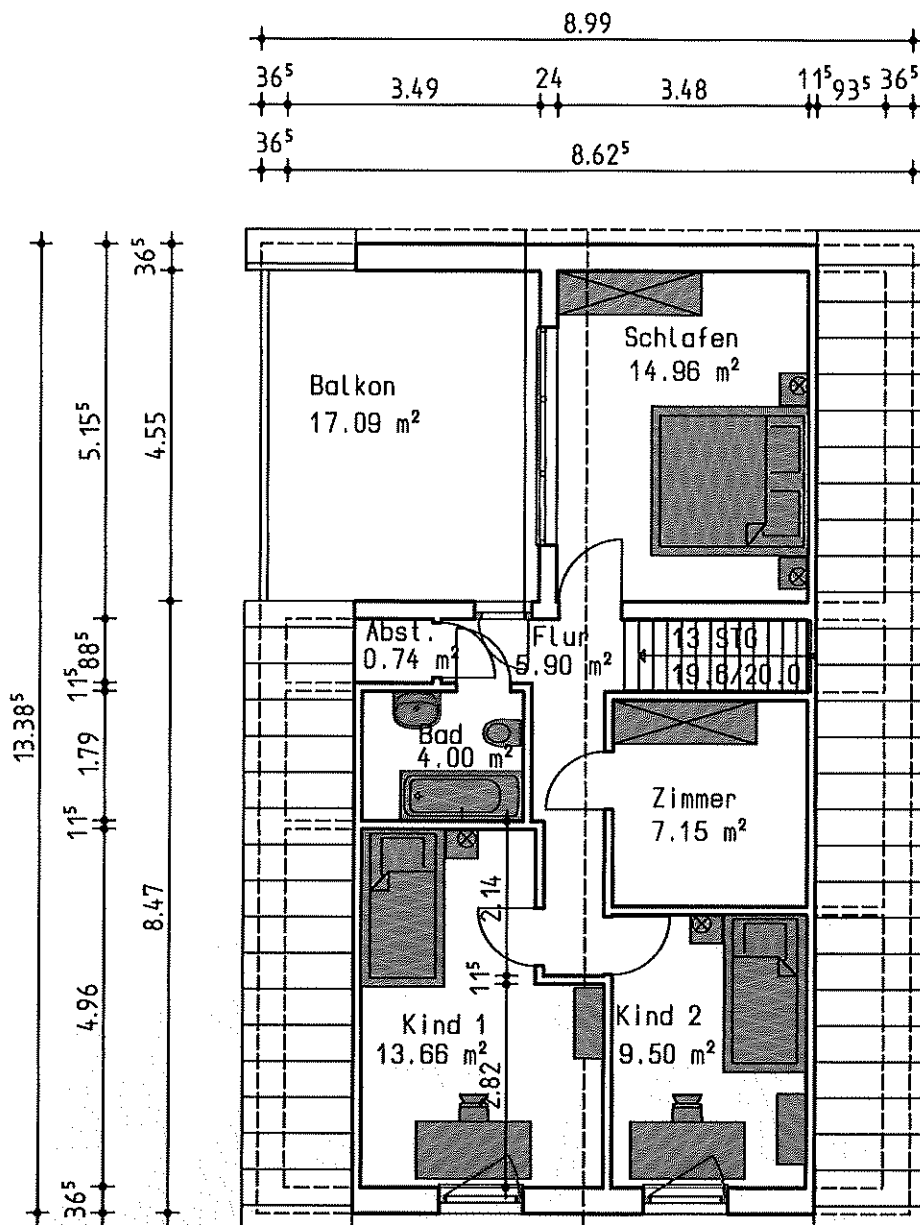

Dachgeschoss

Nordleda,
Kleines Westerende 2
M 1 : 100
06.09.2025

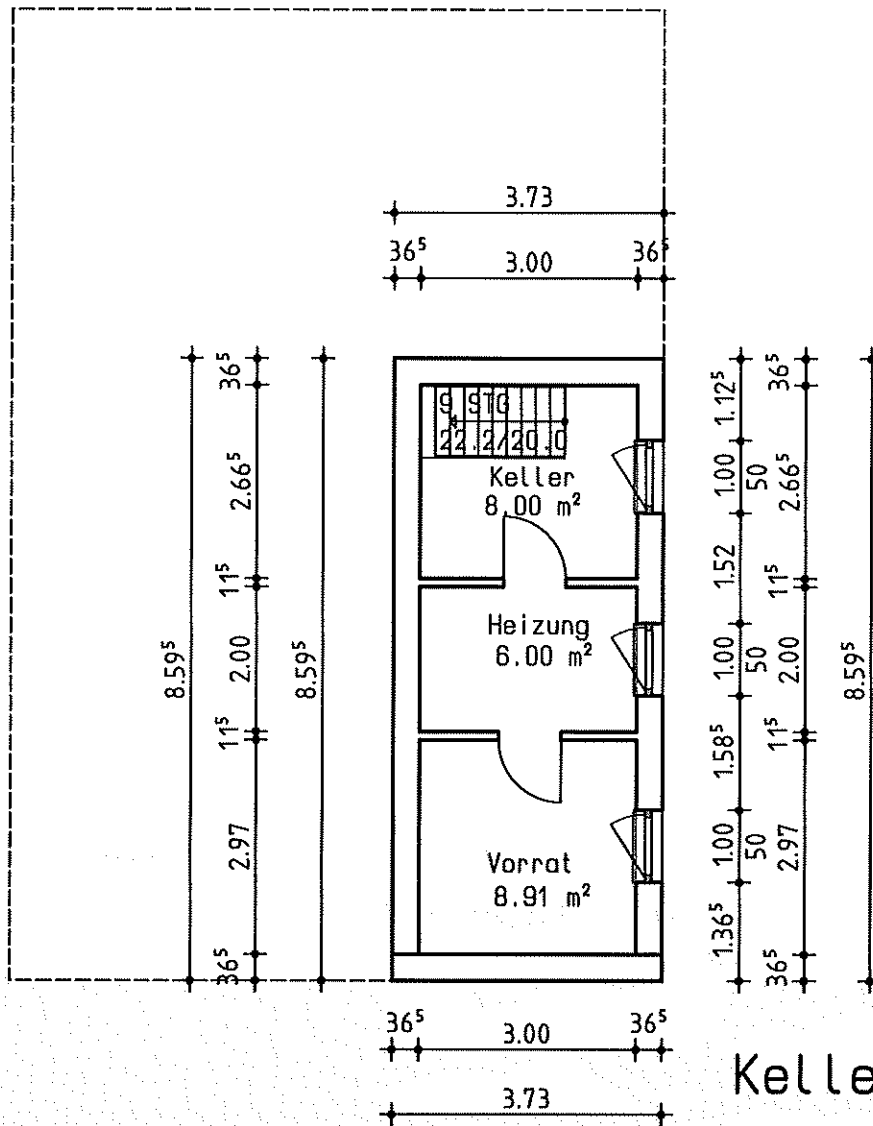

Keller

Nordleda,
 Kleines Westerende 2
 M 1 : 100
 06.09.2025