


36,5    2,45    36,5    2,94    11,5    2,00    24

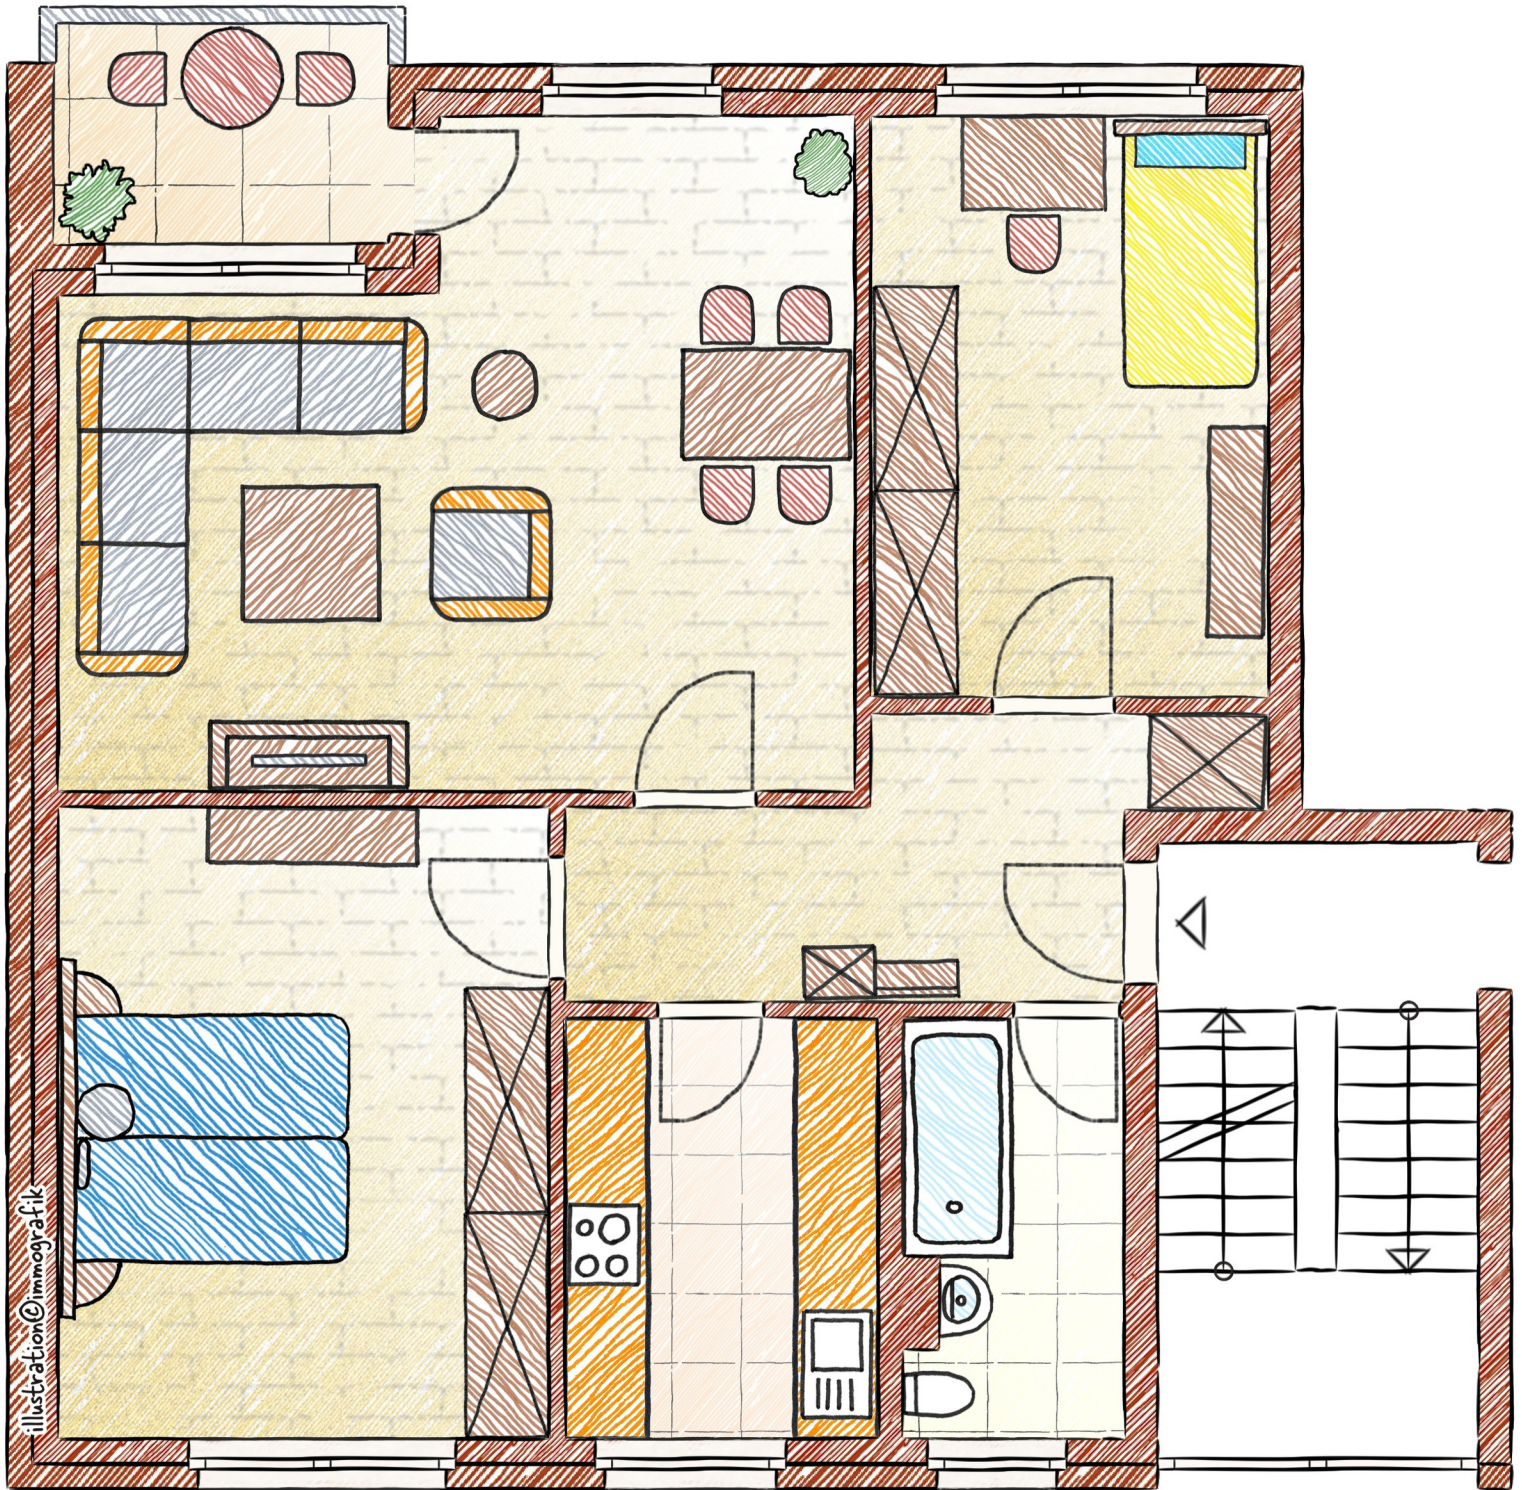

36,5    3,57    11,5    2,26    17,5    1,51    24    2,30    24

Exposéplan, nicht maßstäblich

Illustration © immografik