



Vermessungs- und Katasterverwaltung Niedersachsen

Gemeinde: Stadland
Gemarkung: Schwei
Flur: 13 Flurstück: 89/1
Flurbereinigung: Schwei


Liegenschaftskarte 1:1000

Standardpräsentation

Erstellt am 06.10.2025
Aktualität der Daten 01.10.2025

N = 5915883

E = 3245129

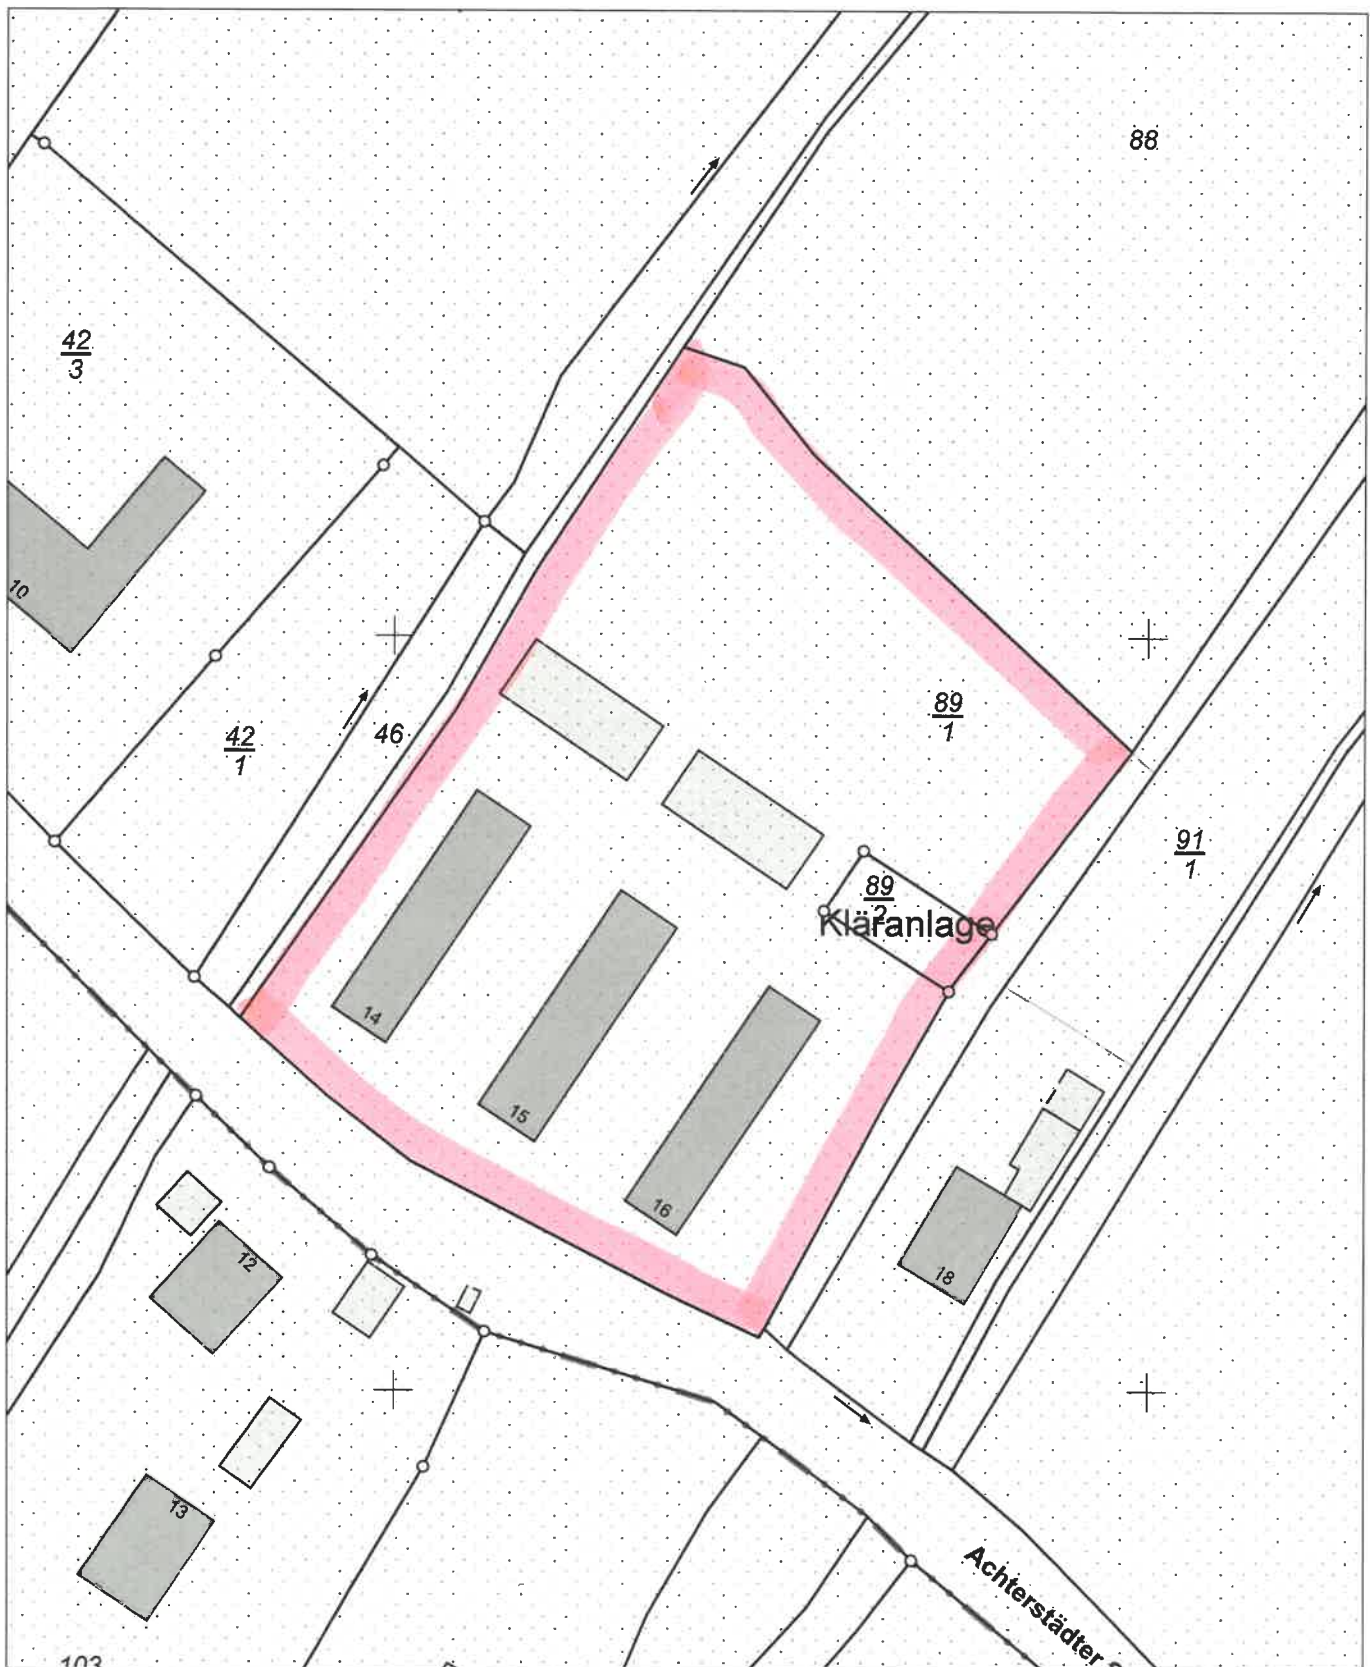

N = 5915663

Maßstab 1:1000

0 10 20 30 Meter

Verantwortlich für den Inhalt:

Landesamt für Geoinformation und Landesvermessung Niedersachsen
Regionaldirektion Oldenburg-Cloppenburg - Katasteramt Brake -
Schrabberdeich 43
26919 Brake

Bereitgestellt durch:

Immobilien Bookmeyer
Inh. Christian Bookmeyer e.K.
Feldstraße 1
26936 Stadland-Schwei

Zeichen:

Bei einer Verwertung für nichteigene oder wirtschaftliche Zwecke oder einer öffentlichen Wiedergabe sind die Allgemeinen Geschäfts- und Nutzungsbedingungen (AGNB) zu beachten; ggf. sind erforderliche Nutzungsrechte über einen zusätzlich mit der für den Inhalt verantwortlichen Behörde abzuschließenden Nutzungsvertrag zu erwerben.