



Vermessungs- und Katasterverwaltung Niedersachsen

Gemeinde: Friedeburg
Gemarkung: Wiesede
Flur: 7 Flurstück: 46/2


Liegenschaftskarte 1:2000

Standardpräsentation

Erstellt am 21.04.2022
Aktualität der Daten 09.04.2022

N = 5922835


E = 32418729

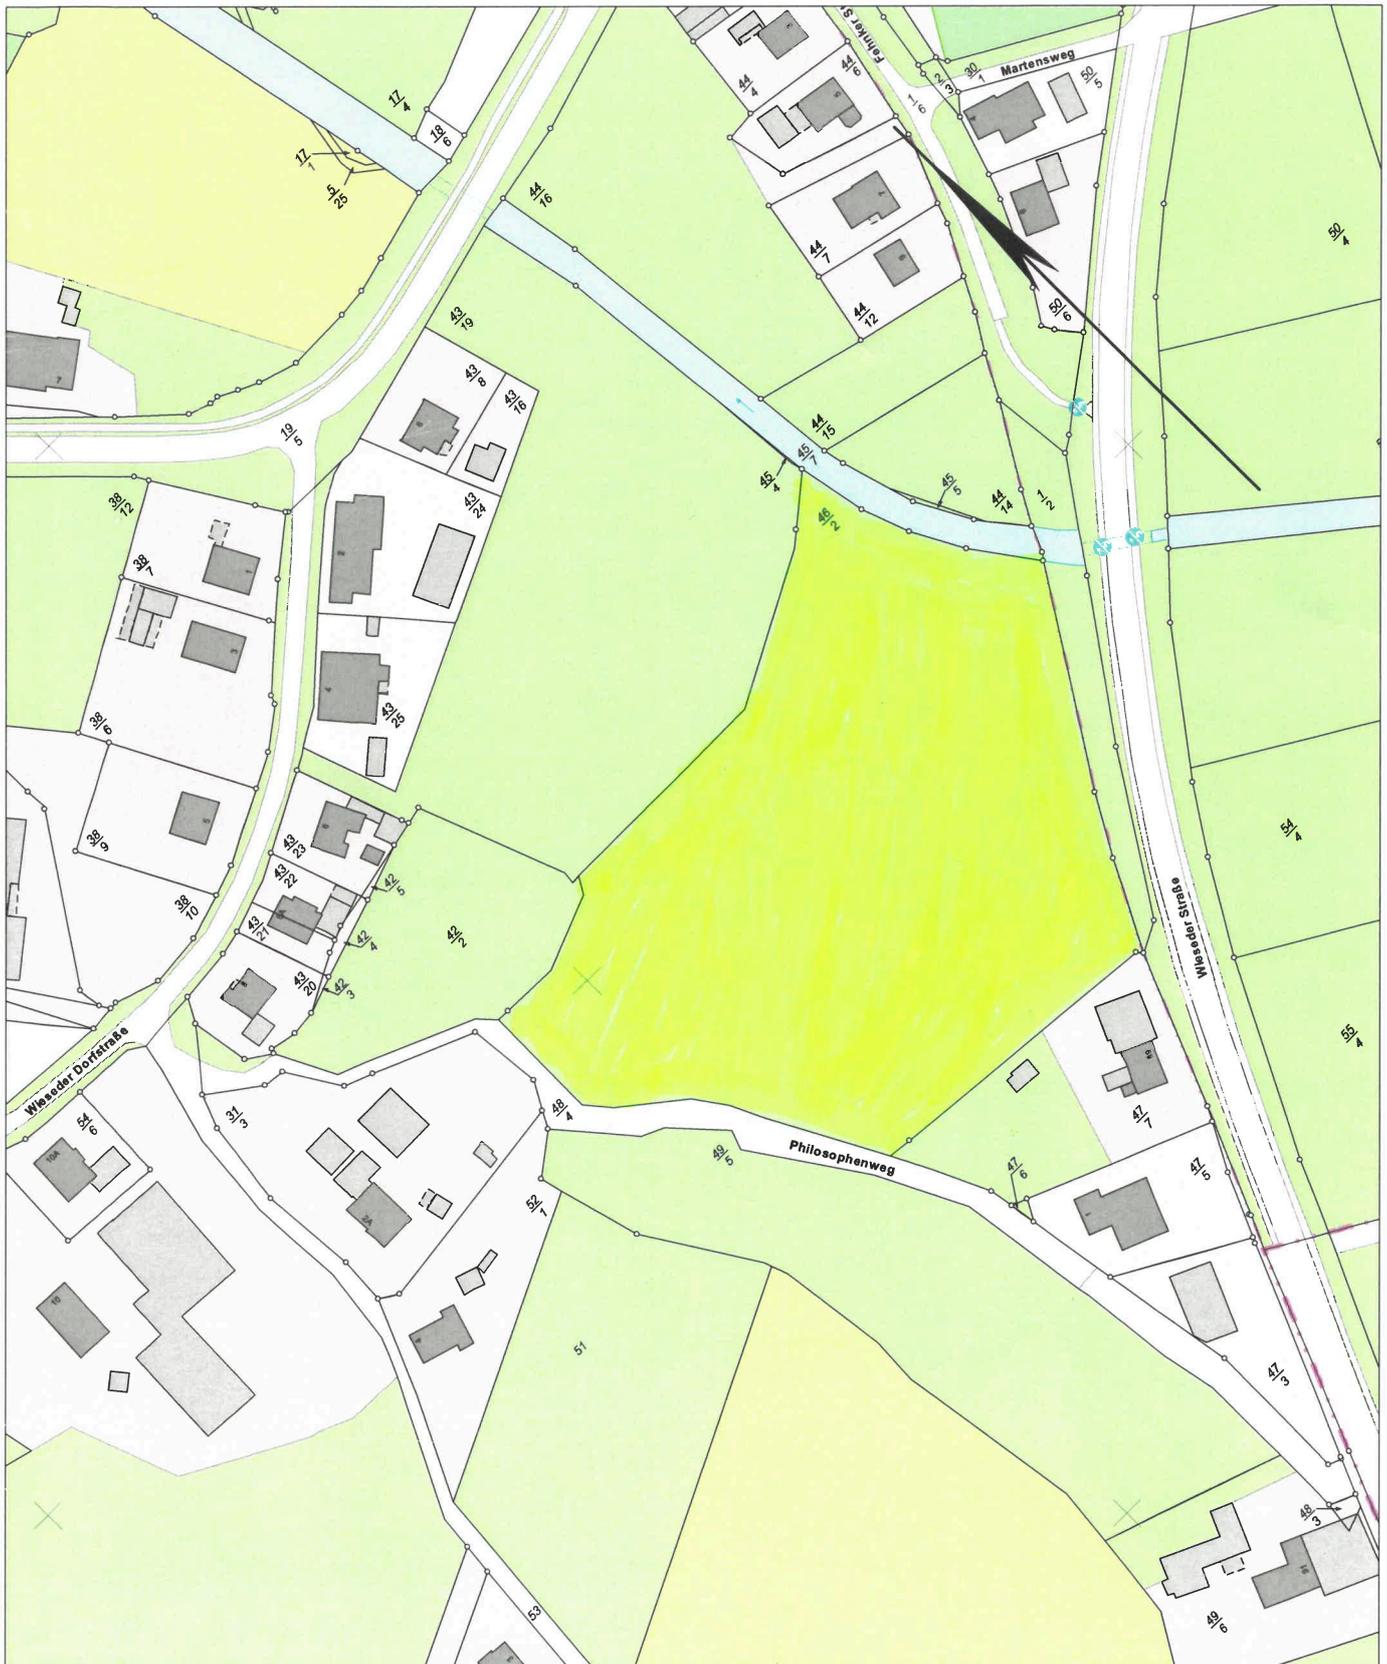

E = 32418163

N = 5922779

Maßstab 1:2000

 

Meter

Verantwortlich für den Inhalt:

Landesamt für Geoinformation und Landesvermessung Niedersachsen
Regionaldirektion Aurich - Katasteramt Wittmund -
Isumser Straße 5
26409 Wittmund

Bereitgestellt durch:

Auktionator Ihnen

Wallstraße 1
26409 Wittmund

Zeichen:

Bei einer Verwertung für nichteigene oder wirtschaftliche Zwecke oder einer öffentlichen Wiedergabe sind die Allgemeinen Geschäfts- und Nutzungsbedingungen (AGNB) zu beachten; ggf. sind erforderliche Nutzungsrechte über einen zusätzlich mit der für den Inhalt verantwortlichen Behörde abzuschließenden Nutzungsvertrag zu erwerben.