


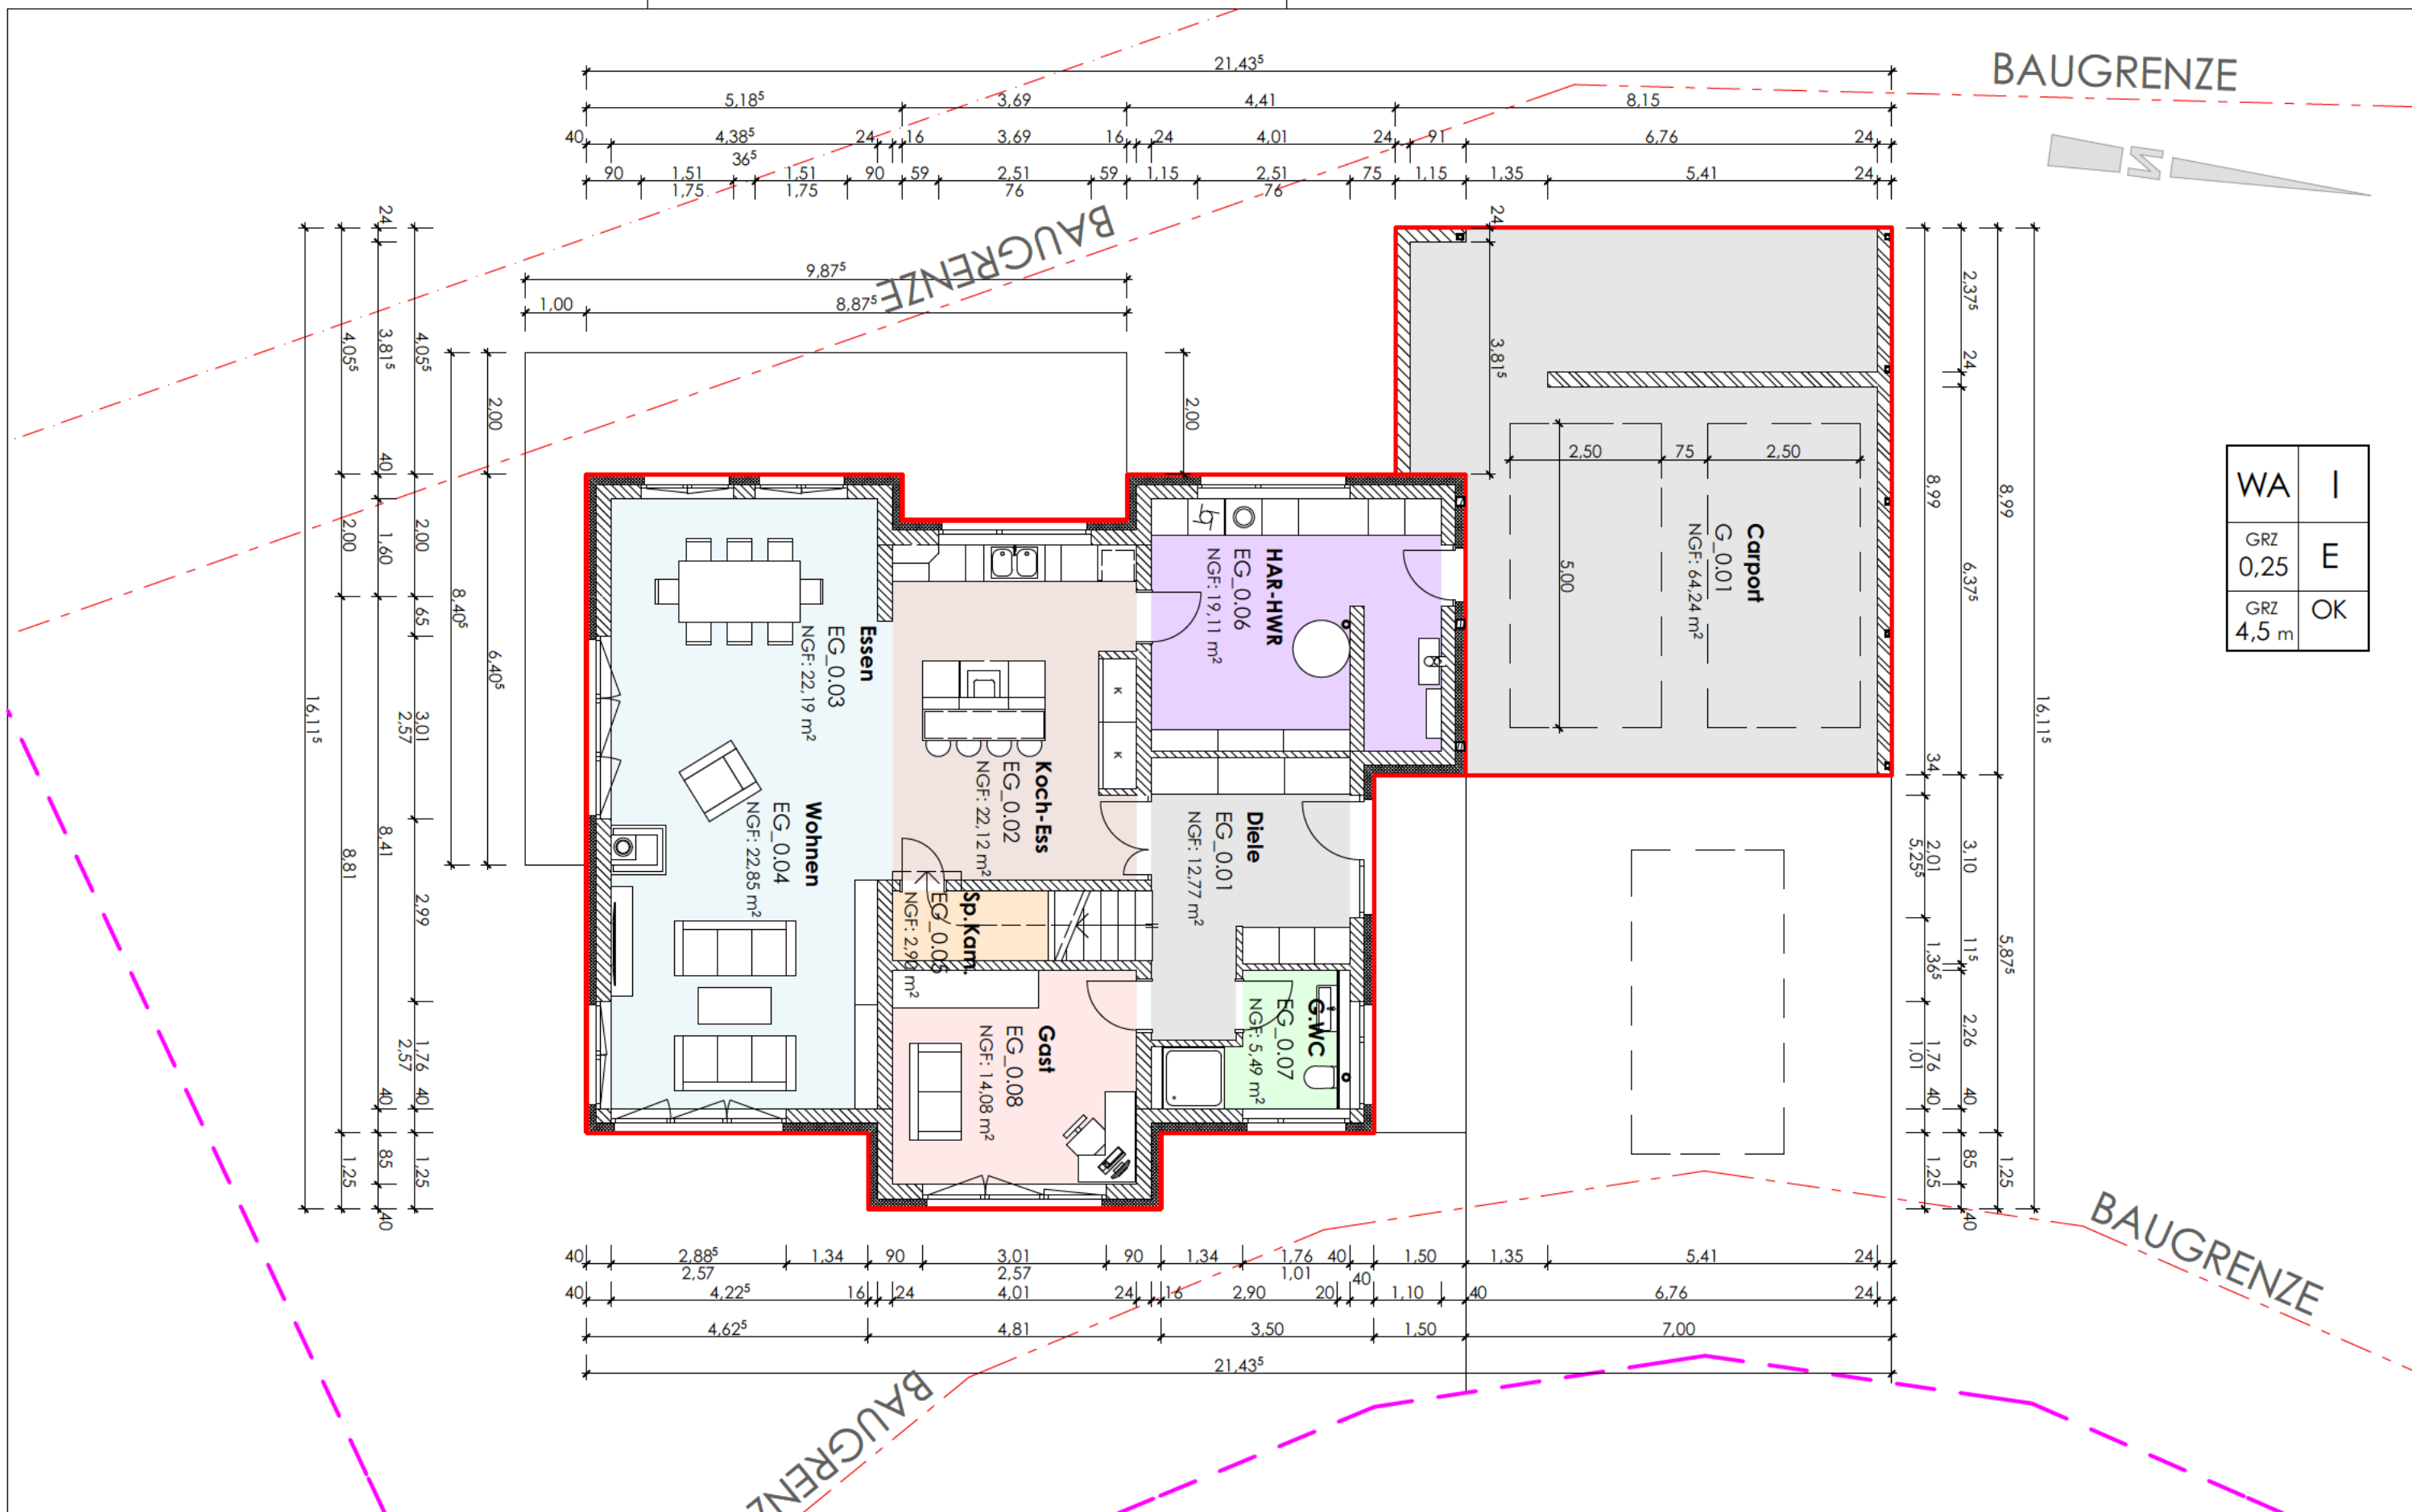

WA	I
GRZ 0,25	E
GRZ 4,5 m	OK

BAUVORHABEN:
01_2015 - Einfamilienhaus mit Garage
Über dem Dorf 36
38315 Gielde



AUFTRAGGEBER:



ARCHITEKT:
archi a+o
Alexander Ballau Dipl.Ing.(FH) Architekt
Sportweg 2 b
38543 Hillerse
Tel: +49 (0) 176 3223 40 98
Fax: +49 (0) 5373 93 05 661
E-Mail: alexander.ballau@googlemail.com
Web: www.archi-a-o.de

BA.06

0. EG (1)			
Maßstab	Blattgröße	Datum	Planersteller
1:100	420*297 A3	13.08.15	Dipl. Ing. (FH) Olga Ballau
Dateiname: S.SCHOLZ Gielde EFH V2.pln			
Pfad: /Users/alexanderballau/Documents/ARCHI A & O/Abwicklung 2015/Projekten/01 S.SCHOLZ Gielde EFH/S.SCHOLZ Gielde EFH V2.pln			

ERDGESCHOSS