



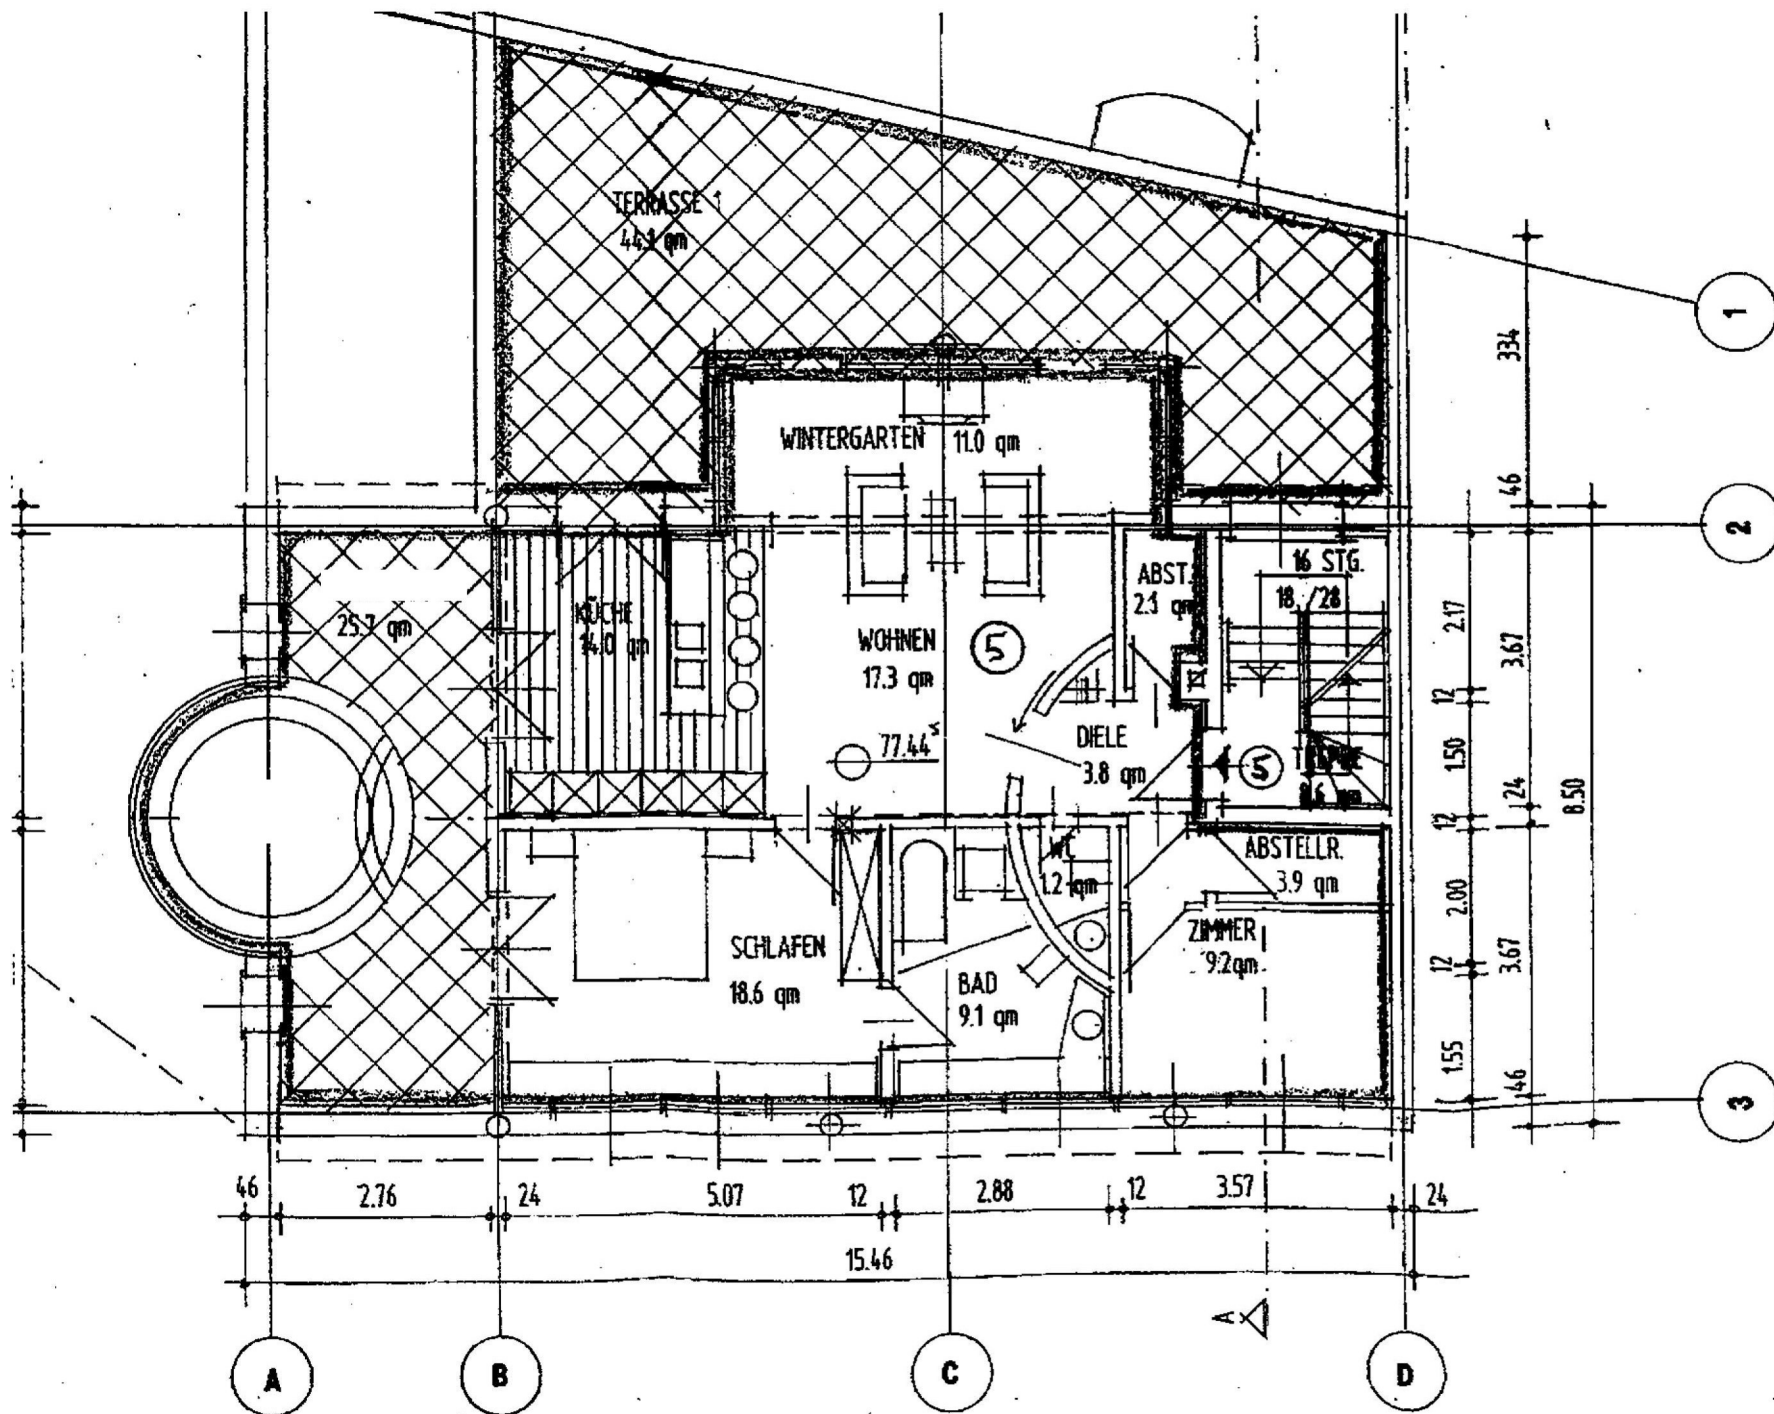

Unterschrift:

Alle Maße sind am Bau zu prüfen

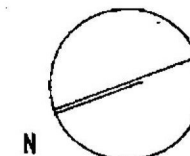

Projekt:

ACKERHOF OST
BAUTEIL B
EHM. FRIESENSTRASSE
38100 BRAUNSCHWEIG

Bauherr:

WENIGER GMBH
TAMM 18
38100 BRAUNSCHWEIG

Freigabe:

Zeichnung:

GRUNDRISS 2.OBERGESCHOSS

Pl. Phase:

BAUANTRAG

Maßst.:

1 : 100

Blatt-Nr.:

07 A

Datum:

29.11.1999