


Nach dem Aufteilungsplan ergibt sich die Raumaufteilung der Wohnung wie folgt:

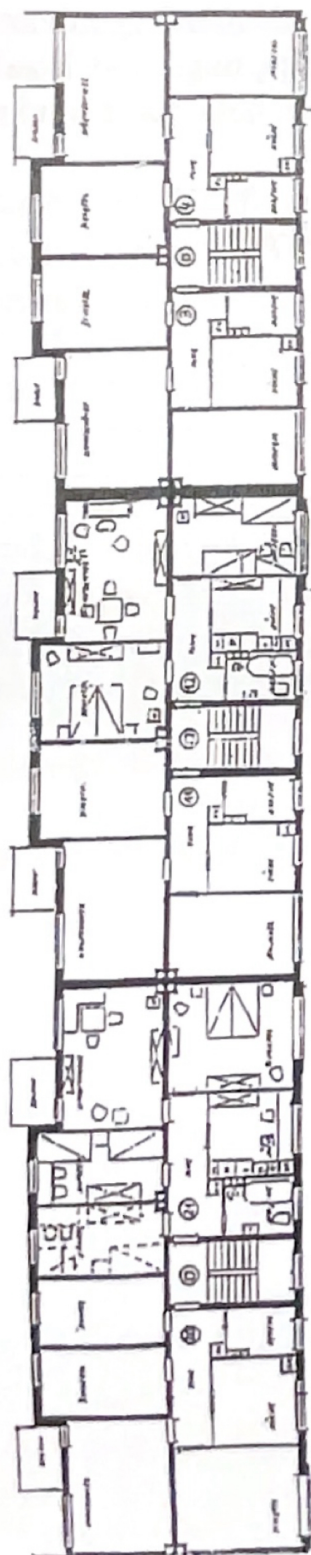

1. Obergeschoß
Margaretenstraße 5, 7 und 9

1. Obergeschoss

