


LAGEPLAN 1:200

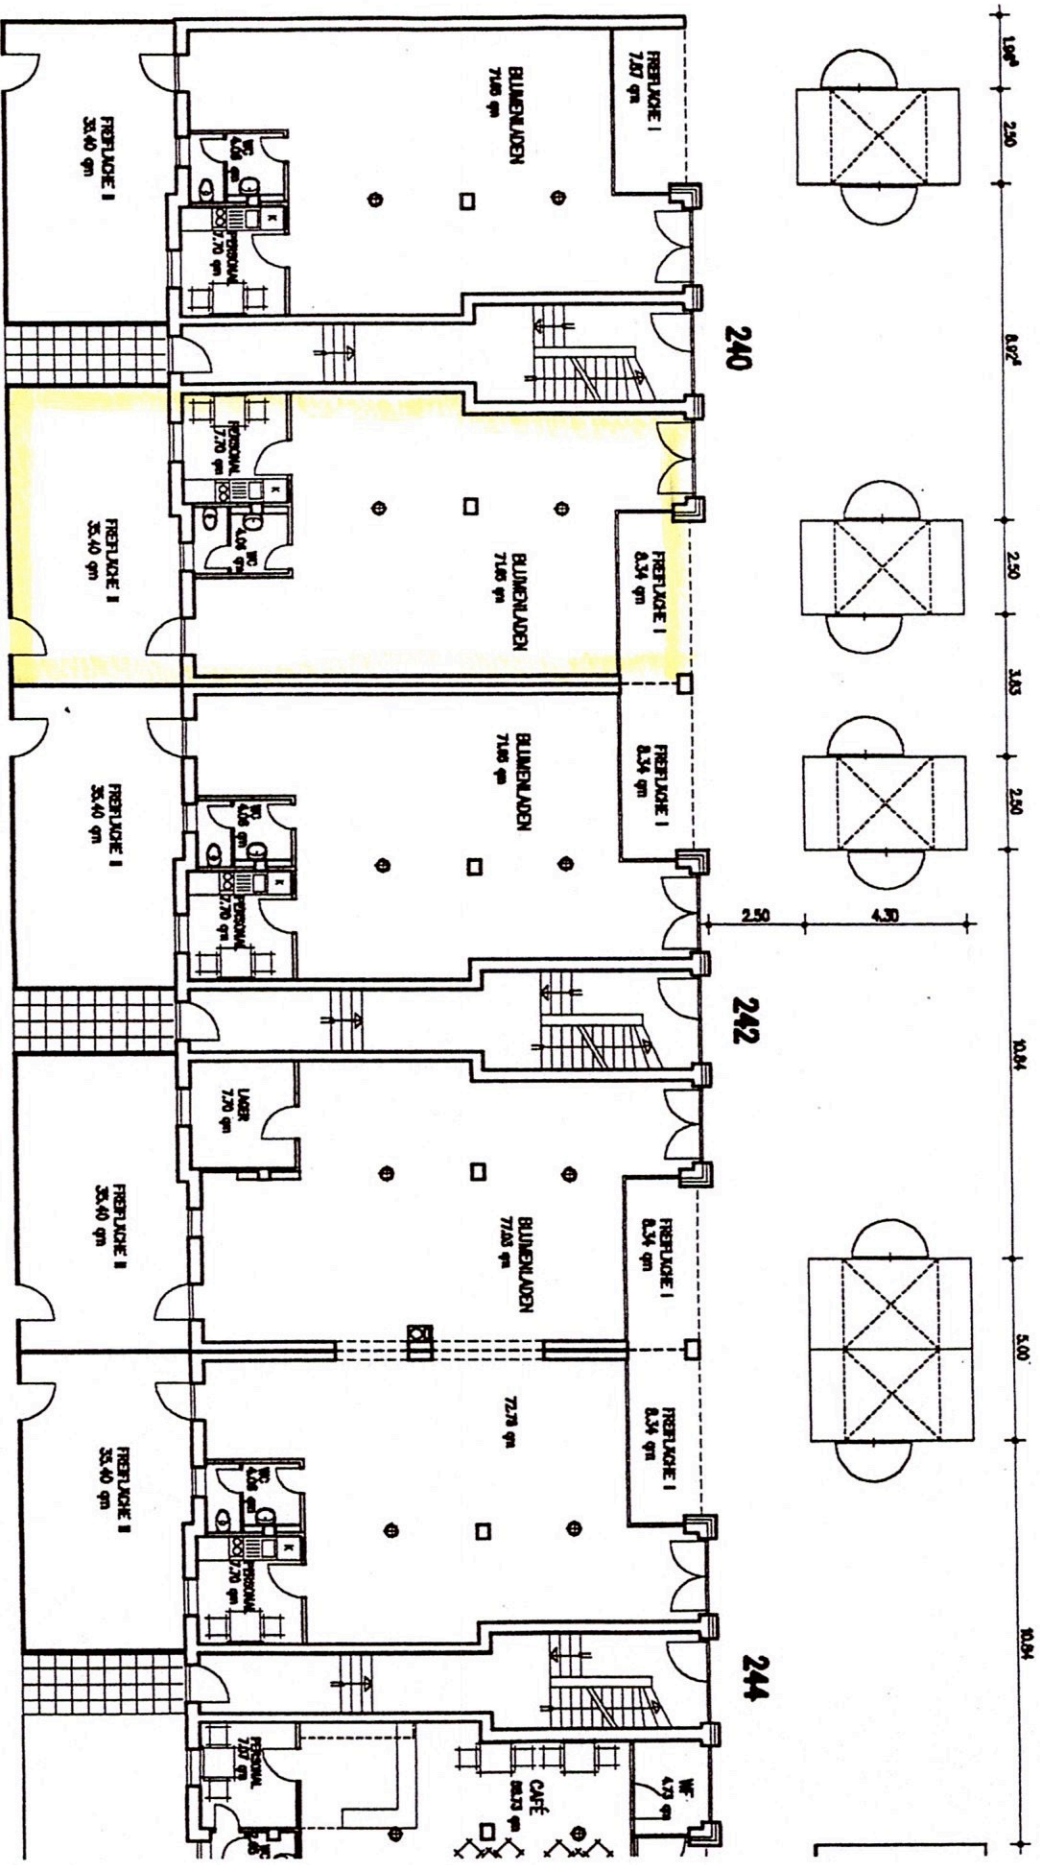

GÖTTINGER CHAUSSÉE
 WIRTSCHAFTSUNIVERSITÄT
 DIPL.-ING. ARNO PFEIFER
 ARCHITECT B D A
 HAMBURGER ALLEE 34 · TEL 331333
 3 0 1 6 1 H A N N O V E R