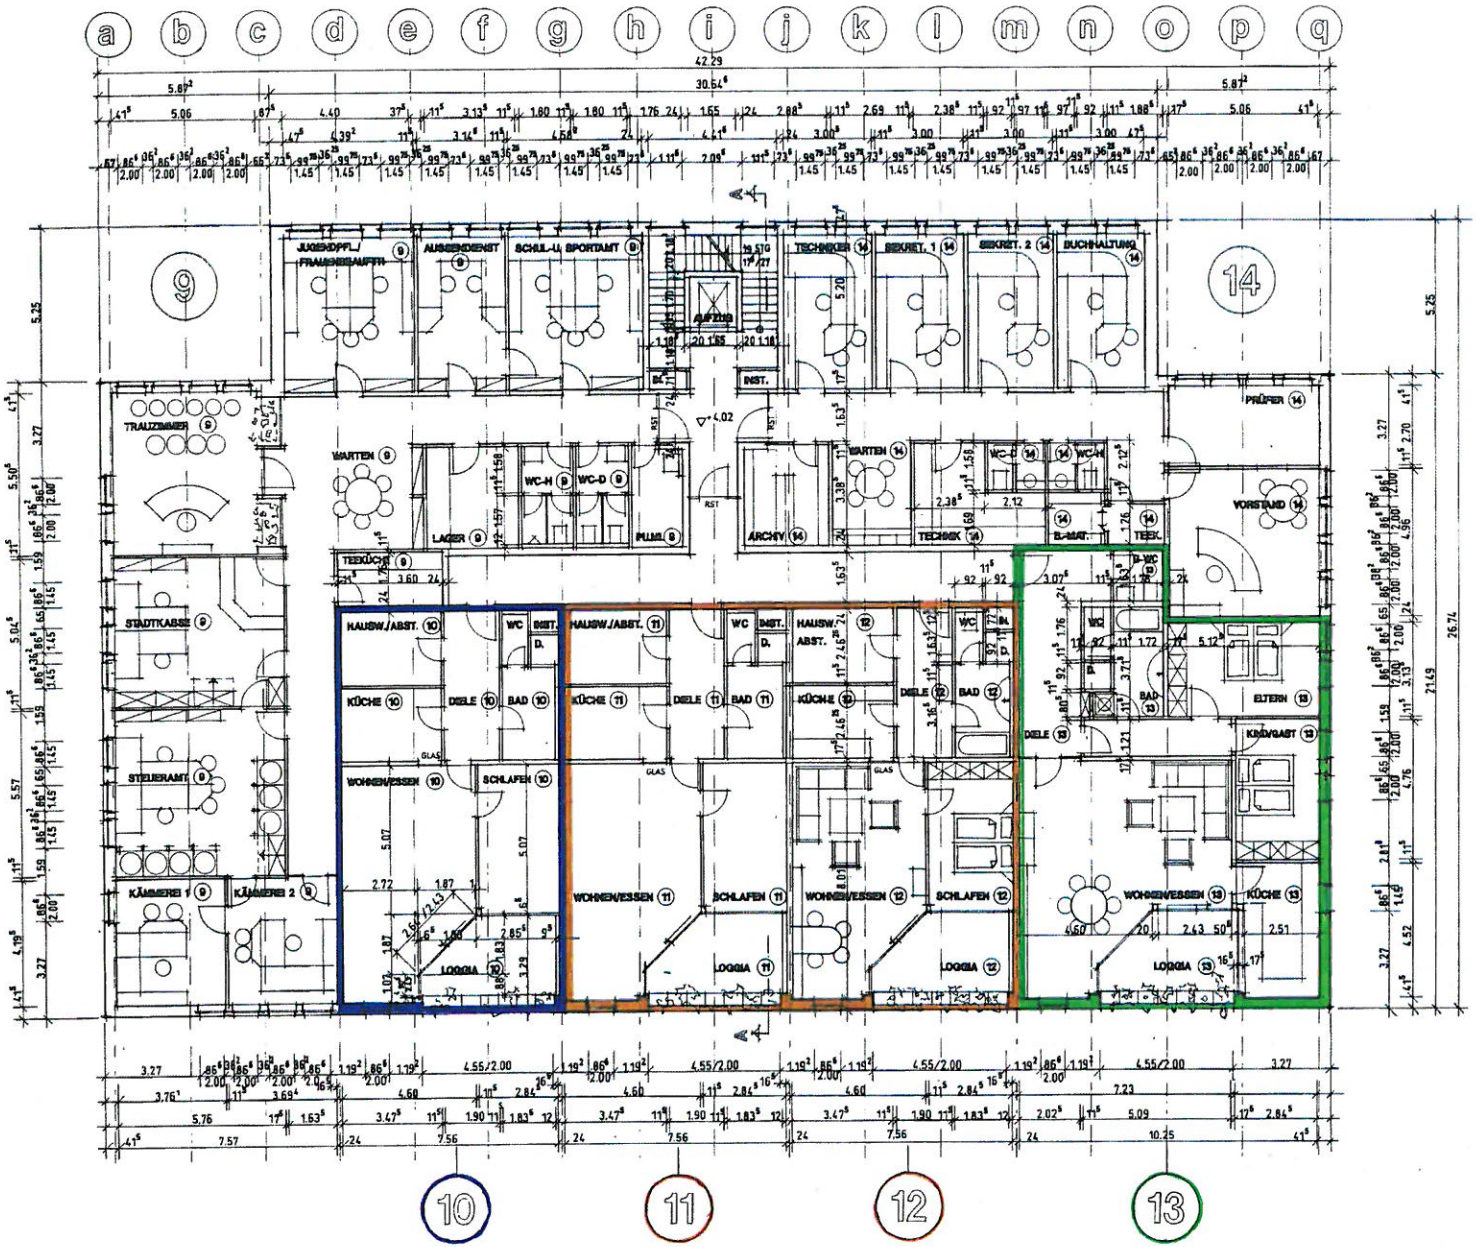

OBJEKT: RENAULING RATHAUSPLATZ BAD BENTHEIM	KÜRZEL: BRB
ORTSLAGE: 48455 BAD BENTHEIM	BL. GR.
BAUHERR: PROJEKT-UNION DIPL.-ING. G. LIST/DR. G. VOGT AMSATTEL 64 48455 BAD BENTHEIM	ERGÄNZUNGEN
PLAN: 1. OBERGESCHOSS	MASSSTAB: 1: 100
JANNING HERMELINK WISMANN Architekten Ingenieure	PL. NR. + ÄNDERUNG: 103-

4.10.95

GOEVERSTR. 12 48455 SCHÜTTORF