

TYP CW

BLOCK 3+4


2½ - ZIMMERWOHNUNGEN



3

SCHEIN NR. 89,54

VOM 2. Juni 1959

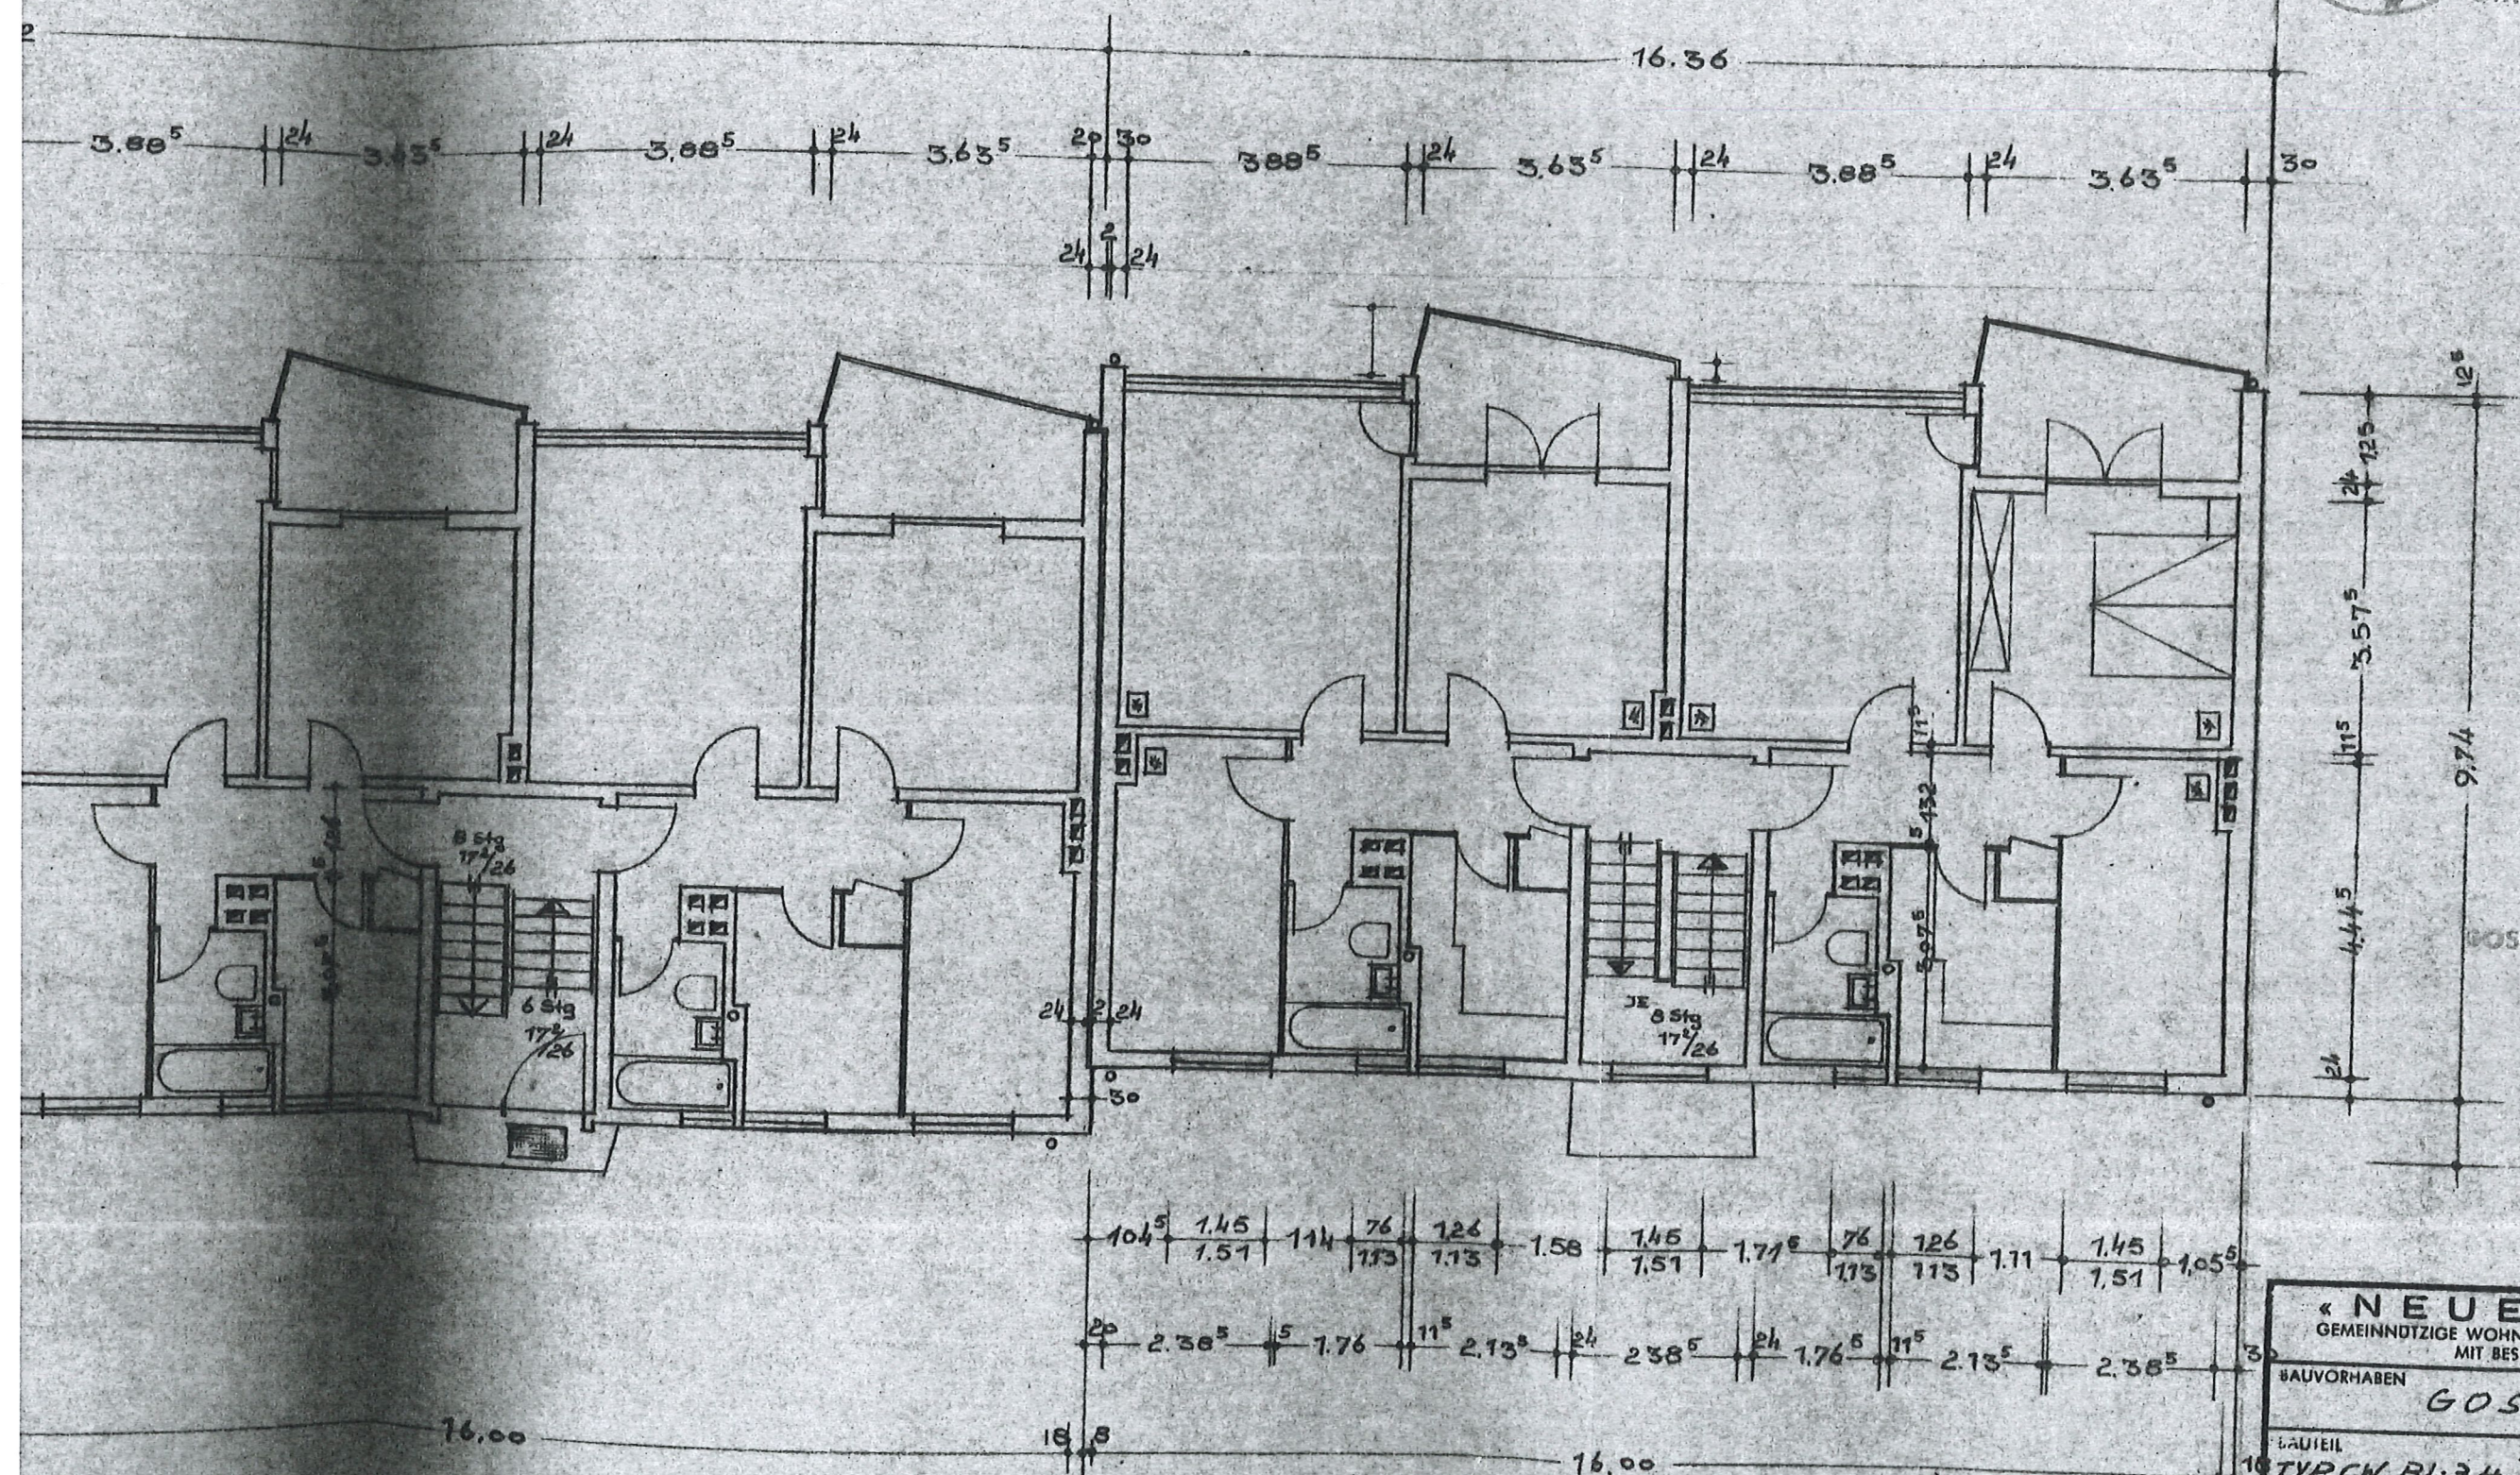

GEPROFT.

GOSLAR, 2. JUNI 1959

DAS STADTBÄUAMT
In Vertretung:

STADT. BAUKAMT

« NEUE HEIMAT »					
GEMEINNÜTZIGE WOHNUNGS- UND SIEDLUNGSGESELLSCHAFT MIT BESCHRÄNKTER HAFTUNG					
BAUVORHABEN					
GOSLAR					
BAUTEIL					
10 TYP CW, BL. 3,4					
ERD-, 1.+2. OBERGESCHOSS					
BAUGRUPPE	BL. NR.	MASSTAB	DATUM	GER.-DERT	BL. GR.
68		1:100		1.5.59	70-30
DER BAUHERR			DER ARCHITEKT		