


Erdgeschoss Haus Nr. 6

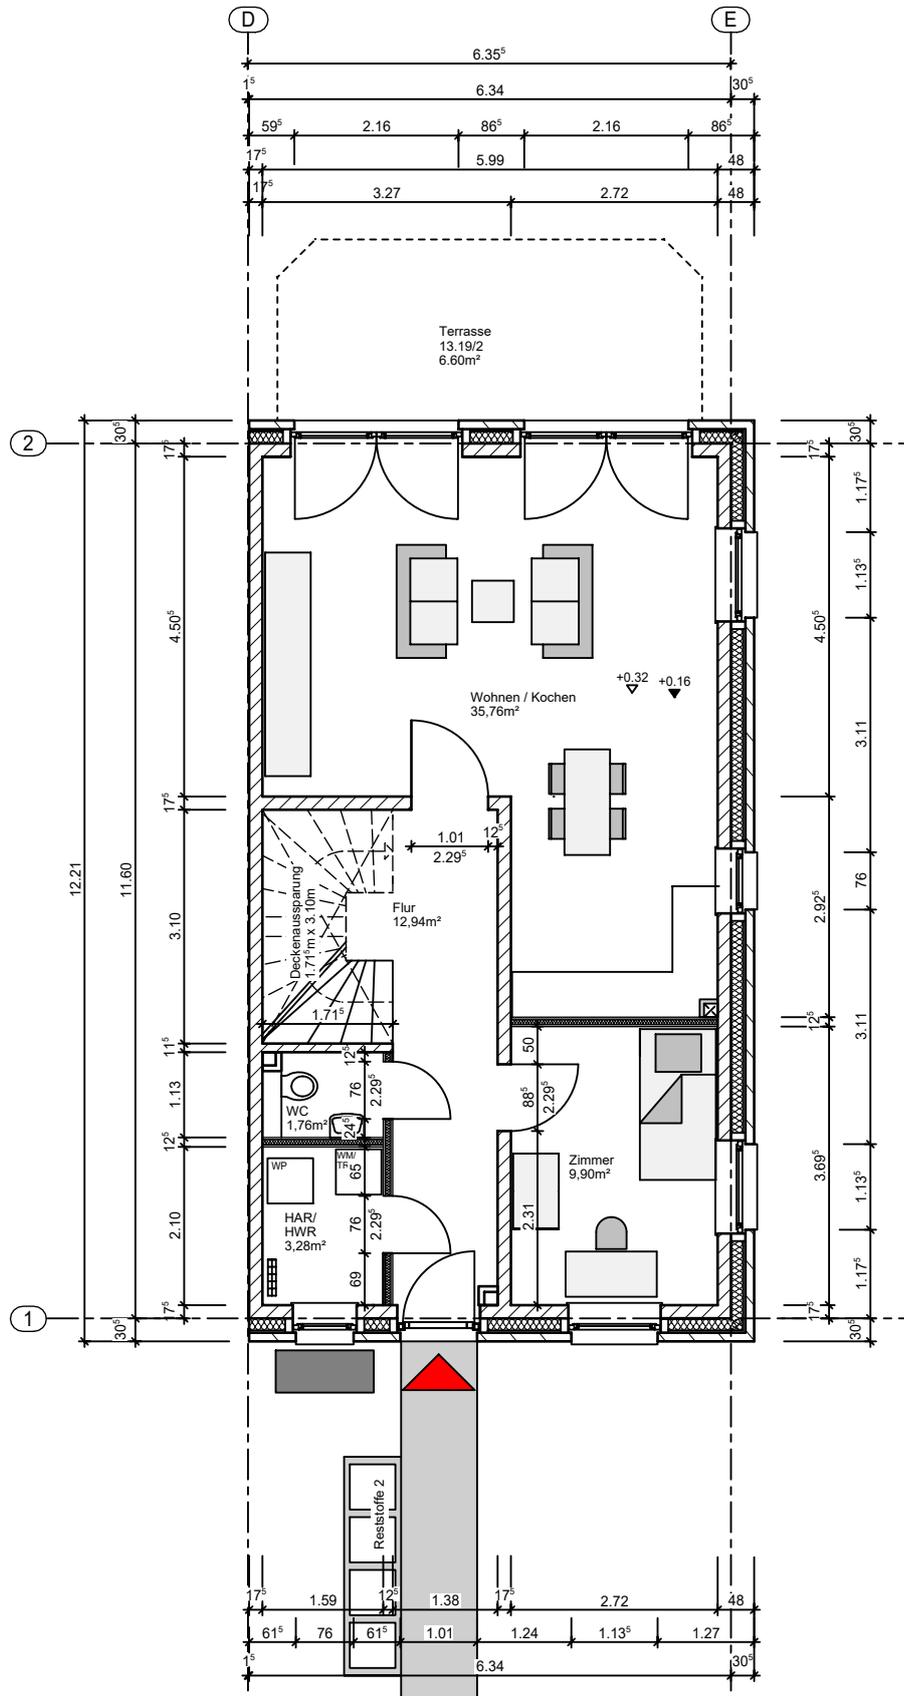

LEGENDE

- Stahlbeton
- Mauerwerk
- Dämmung
- Ständerwände
- Rohrverkleidung

OKFF OK Fertigfußboden

OKRF OK Rohfußboden

Raumstempel

- Raumbezeichnung
- Raumfläche netto

ALLGEMEINES

- Alle Maße sind Rohbaumaße und beziehen sich auf Mauerwerk bzw. Beton!
- Türhöhen beziehen sich auf OKRF
- BRH bezieht sich auf OKRF bis OKR-Brüstung

LÜDKE
BAUNTERNEHMEN
Baumeister Wilhelm Lüdke

Stahlbeton-, Hoch- und Tiefbau GmbH & Co.KG
27472 Cuxhaven - Meyerstrasse 55
Tel: 04721-60070 - Fax: 04721-600755

Bauherr/in: Baumeister Wilhelm Lüdke Meyerstraße 55 - 27472 Cuxhaven		Plannummer: 102/21 - 310.1b	
Projekt: Am Medembogen 2.BA Am Medembogen - 21762 Otterndorf		Datum Name	
Darstellung: Grundriss Erdgeschoss Haus Nr. 6		gezeichnet: 31.01.2022 Wickens	
geprüft:			
statische Pos.	Maßstab	Datum	Betreff
	1 : 100	17.03.22	HAR/ HWR geändert
		24.03.22	Wand verschoben, Türhöhen korrigiert
Änderungen			Name
a			Wickens
b			Wickens
c			
d			
e			
f			
TB-Nr: 310			
Kostenstelle: 34600			