


Liegenschaftskarte 1:1000

Erstellt am 26.05.2025

Standardpräsentation

Aktualität der Daten 21.05.2025

N = 5968139

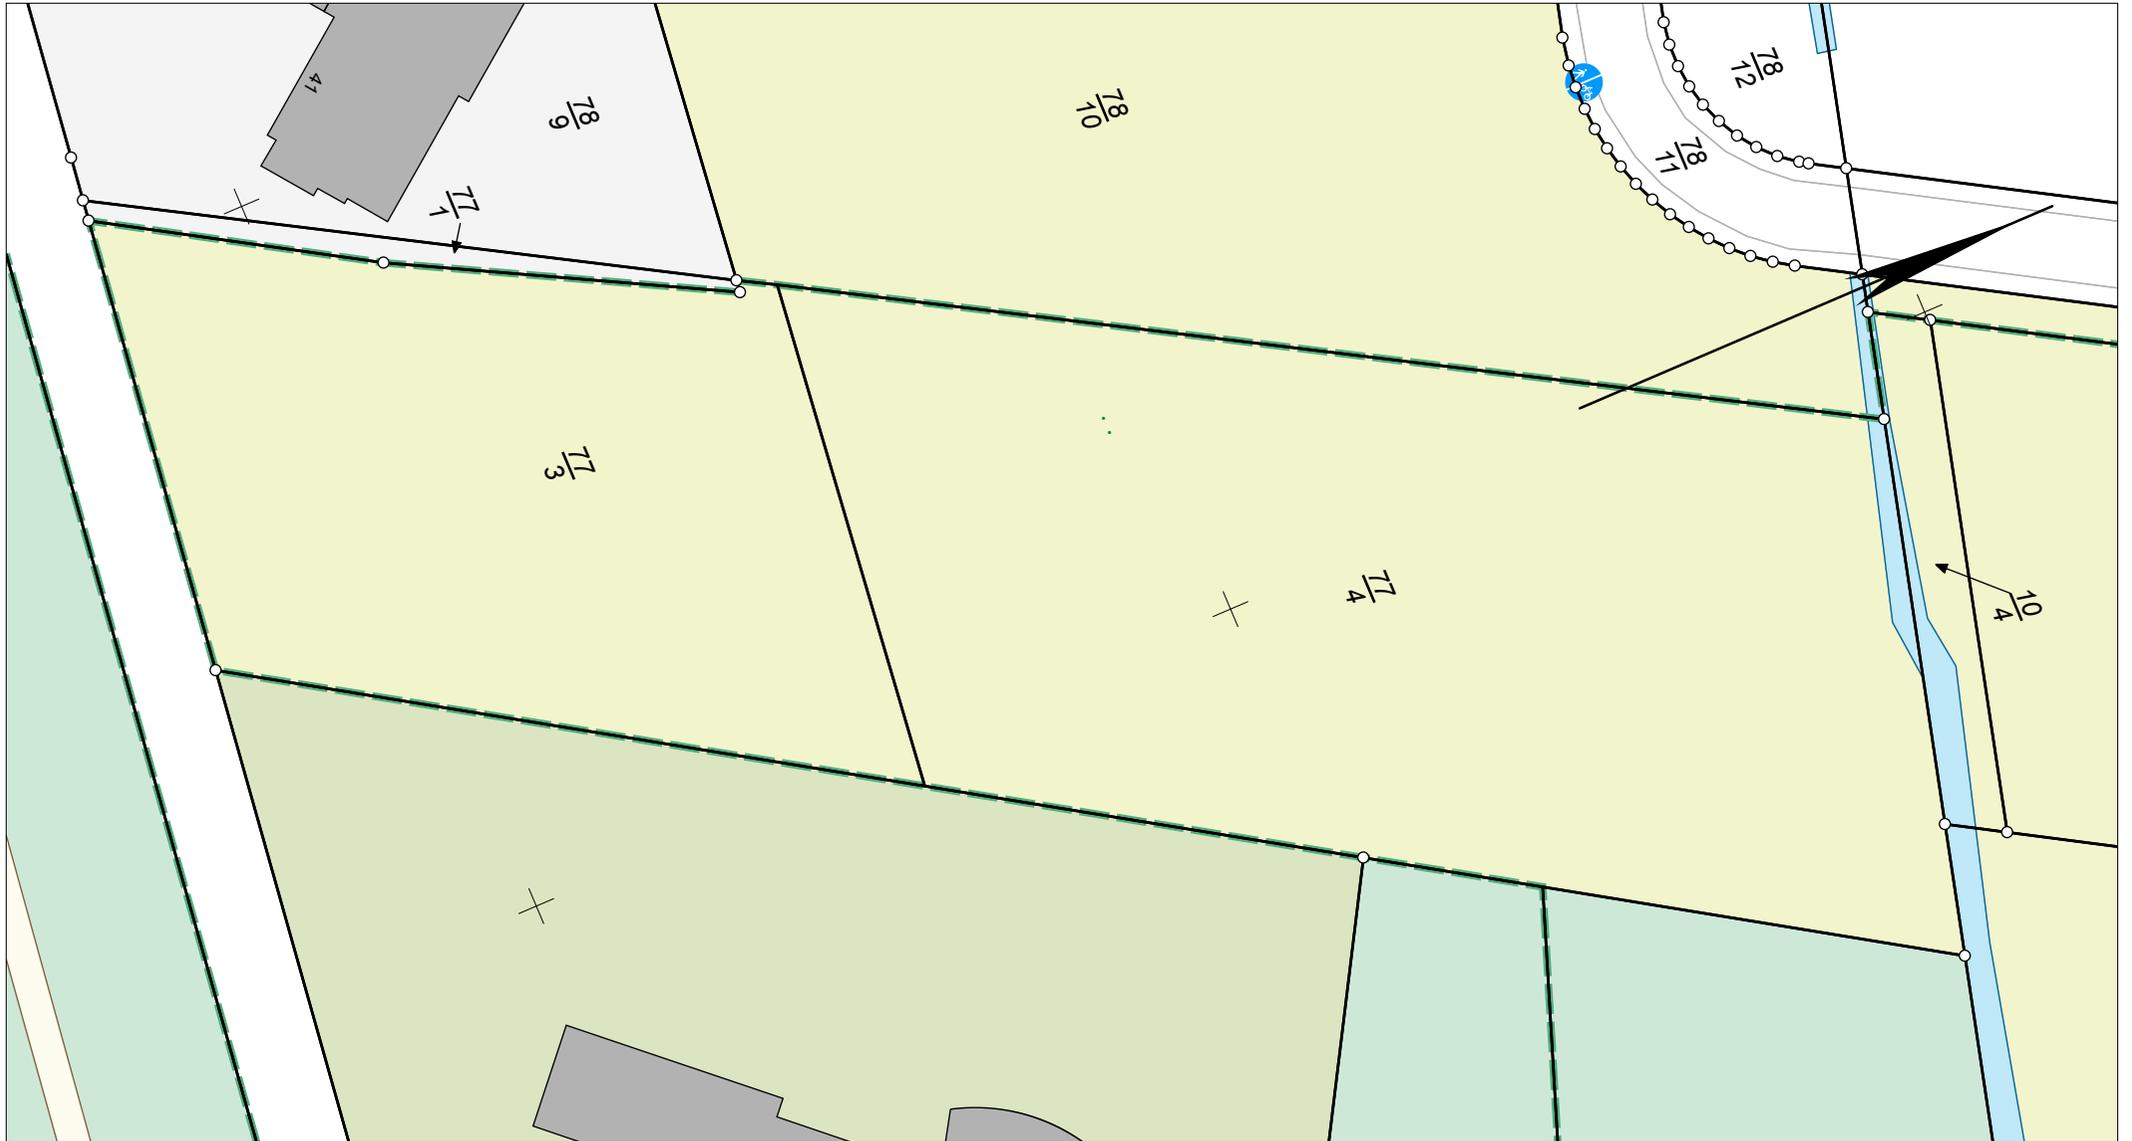

E = 32473701

N = 5967823



Vermessungs- und Katasterverwaltung Niedersachsen

Gemeinde: Cuxhaven, Stadt
Gemarkung: Sahlenburg
Flur: 5 Flurstück: 77/3

Maßstab 1:1000 0 10 20 30 Meter

Verantwortlich für den Inhalt:

Landesamt für Geoinformation und Landesvermessung Niedersachsen
Regionaldirektion Otterndorf - Katasteramt Otterndorf -
Am Großen Specken 7
21762 Otterndorf

Bereitgestellt durch:

Gustav Schleyer Immobilien e.K.

Werner-Kammann-Straße 14
27472 Cuxhaven

Zeichen:

Bei einer Verwertung für nichteigene oder wirtschaftliche Zwecke oder einer öffentlichen Wiedergabe sind die Allgemeinen Geschäfts- und Nutzungsbedingungen (AGNB) zu beachten; ggf. sind erforderliche Nutzungsrechte über einen zusätzlich mit der für den Inhalt verantwortlichen Behörde abzuschließenden Nutzungsvertrag zu erwerben.