



Vermessungs- und Katasterverwaltung Niedersachsen

Gemeinde: Cuxhaven, Stadt
Gemarkung: Döse
Flur: 3 Flurstück: 477/5


Liegenschaftskarte 1:1000

Standardpräsentation

Erstellt am 19.09.2024
Aktualität der Daten 14.09.2024

N = 5969734

E = 32479847

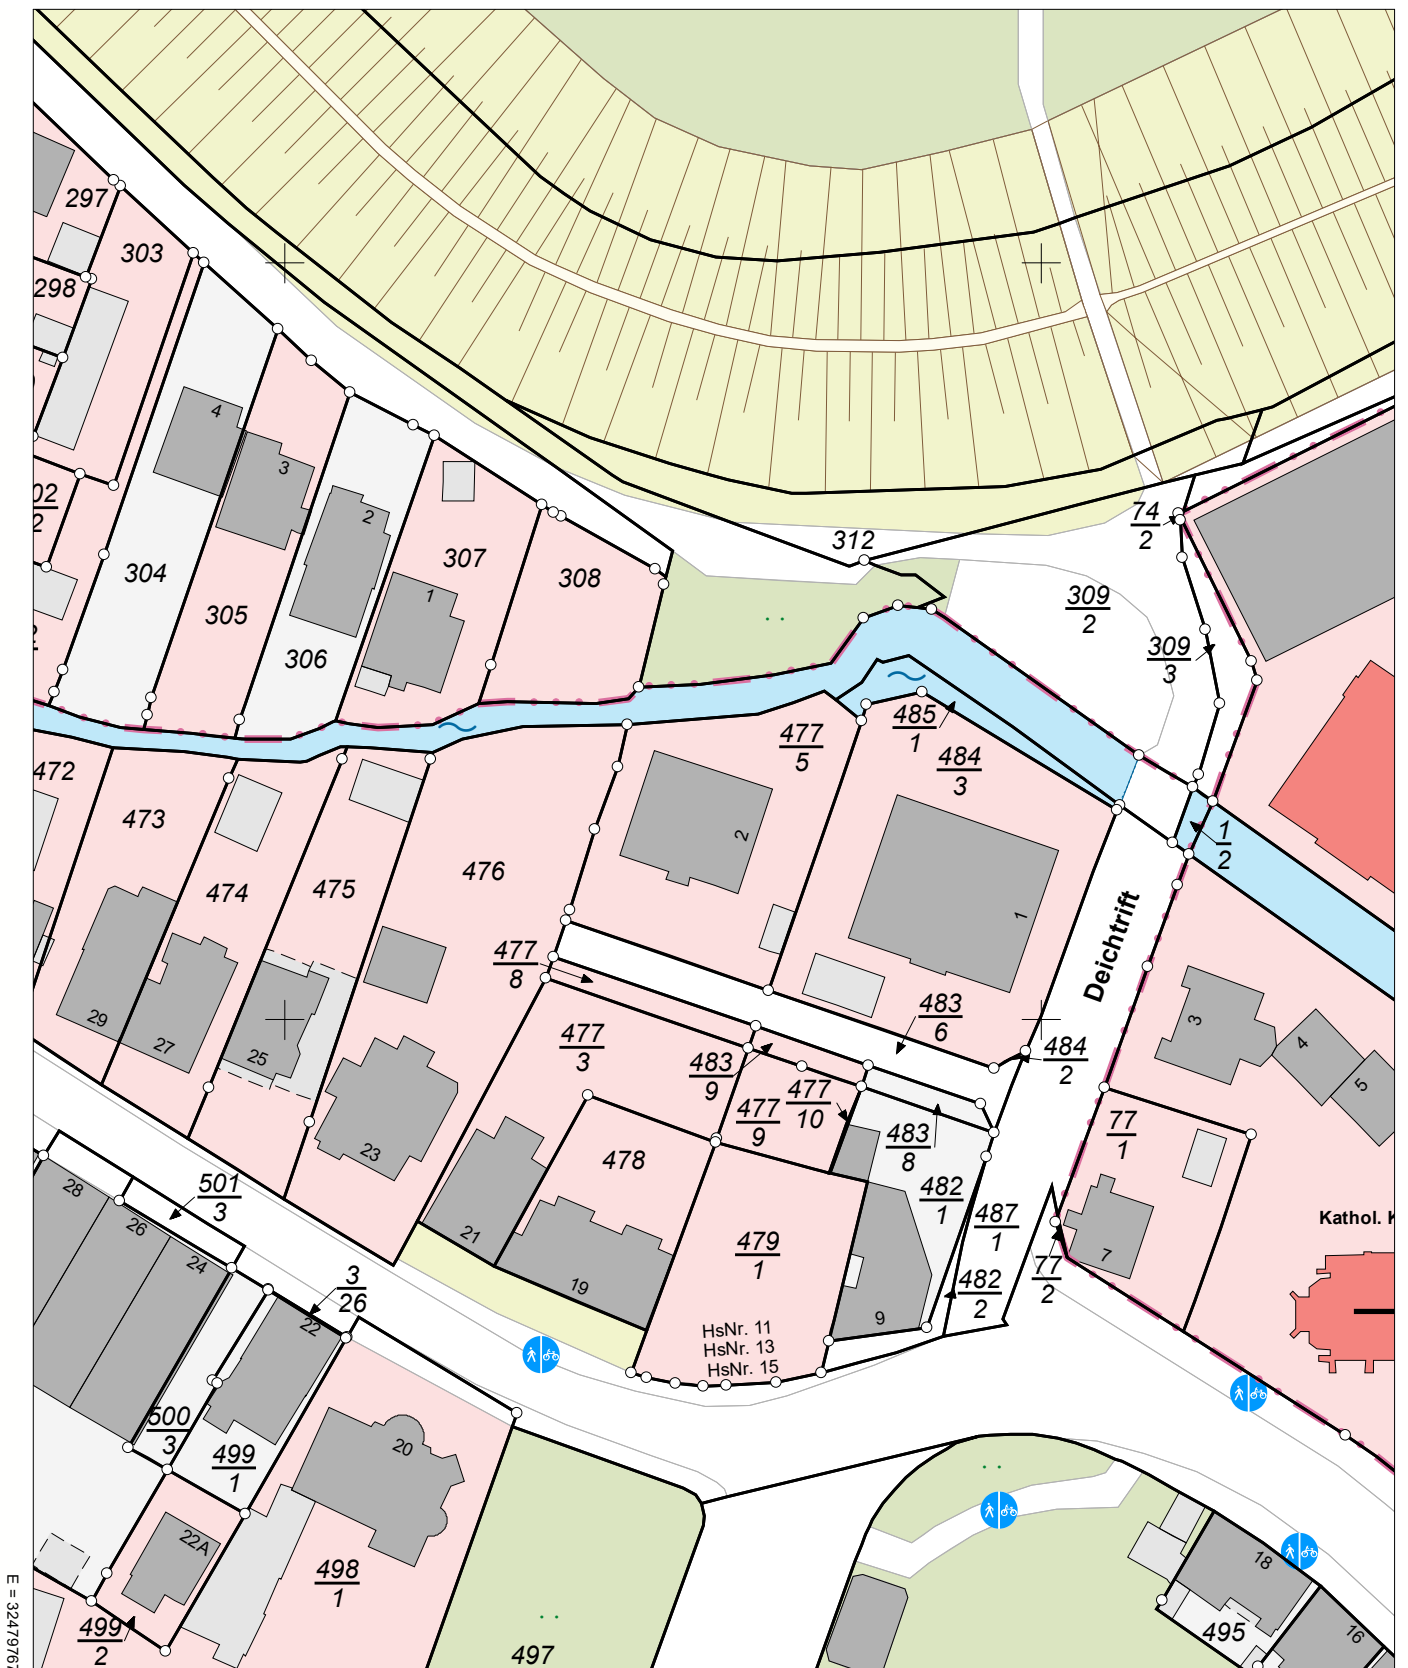

N = 5969514

Maßstab 1:1000

0 10 20 30 Meter

Verantwortlich für den Inhalt:

Landesamt für Geoinformation und Landesvermessung Niedersachsen
Regionaldirektion Otterndorf - Katasteramt Otterndorf -
Am Großen Specken 7
21762 Otterndorf

Bereitgestellt durch:

Gustav Schleyer Immobilien e.K.
Werner-Kammann-Straße 14
27472 Cuxhaven

Zeichen:

Bei einer Verwertung für nichteigene oder wirtschaftliche Zwecke oder einer öffentlichen Wiedergabe sind die Allgemeinen Geschäfts- und Nutzungsbedingungen (AGNB) zu beachten; ggf. sind erforderliche Nutzungsrechte über einen zusätzlich mit der für den Inhalt verantwortlichen Behörde abzuschließenden Nutzungsvertrag zu erwerben.