


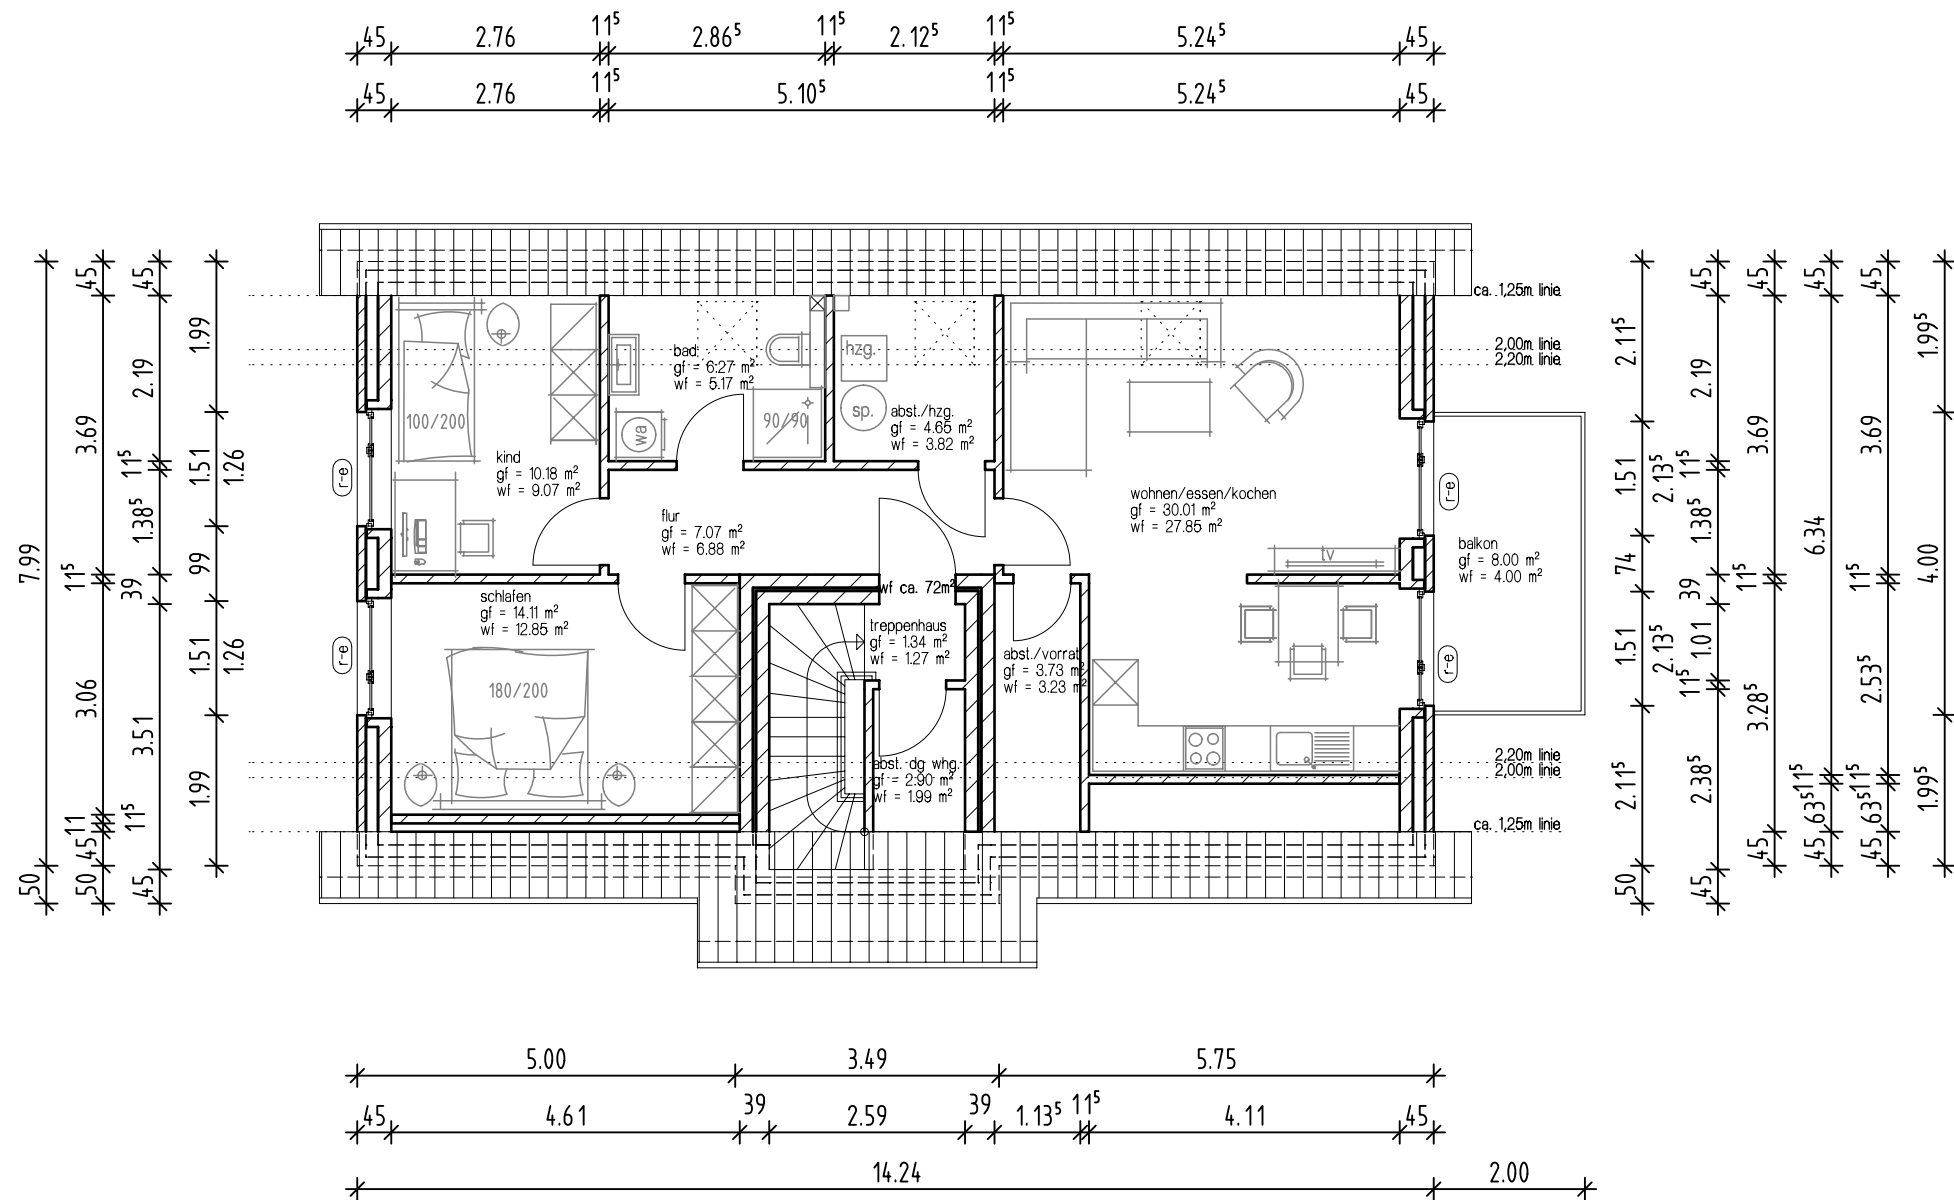

(r-e) = rolladenkasten, elektrisch

(r) = rolladenkasten

alle maße sind vom ausführenden unternehmen eigenverantwortlich zu prüfen und mit dem bauherrn abzustimmen!

diese zeichnung ist urheberrechtlich geschützt. ohne schriftliche genehmigung darf sie weder kopiert, vervielfältigt oder dritten personen mitgeteilt oder zugänglich gemacht werden.

dachgeschoss

3

ing

architektur +
ingenieur
büro

georgswall 10
26603 aurich
tel. 04941 60408-0
fax 04941 60408-11
info@3ing.de / www.3ing.de

objekt errichtung eines wohnhauses mit 2 wohneinheiten und einstellplätzen 26605 aurich, wallinghausen, leinenweg	
bauherr e. & l. gerstmeier gbr esenser straße 32, 26603 aurich tel.: 0160/ 9321 1795	planer 3ing gmbh, freimuth-steinhoff georgswall 10, 26603 aurich tel. 04941 60408-0 fax -11
unterschrift	unterschrift

plan dachgeschoss				projekt nr. 20-k021
gezeichnet a. jäschke	datum 26.10.2020	maßstab 1:100	nem-plannr. 0013	blatt nr. index e02 a