



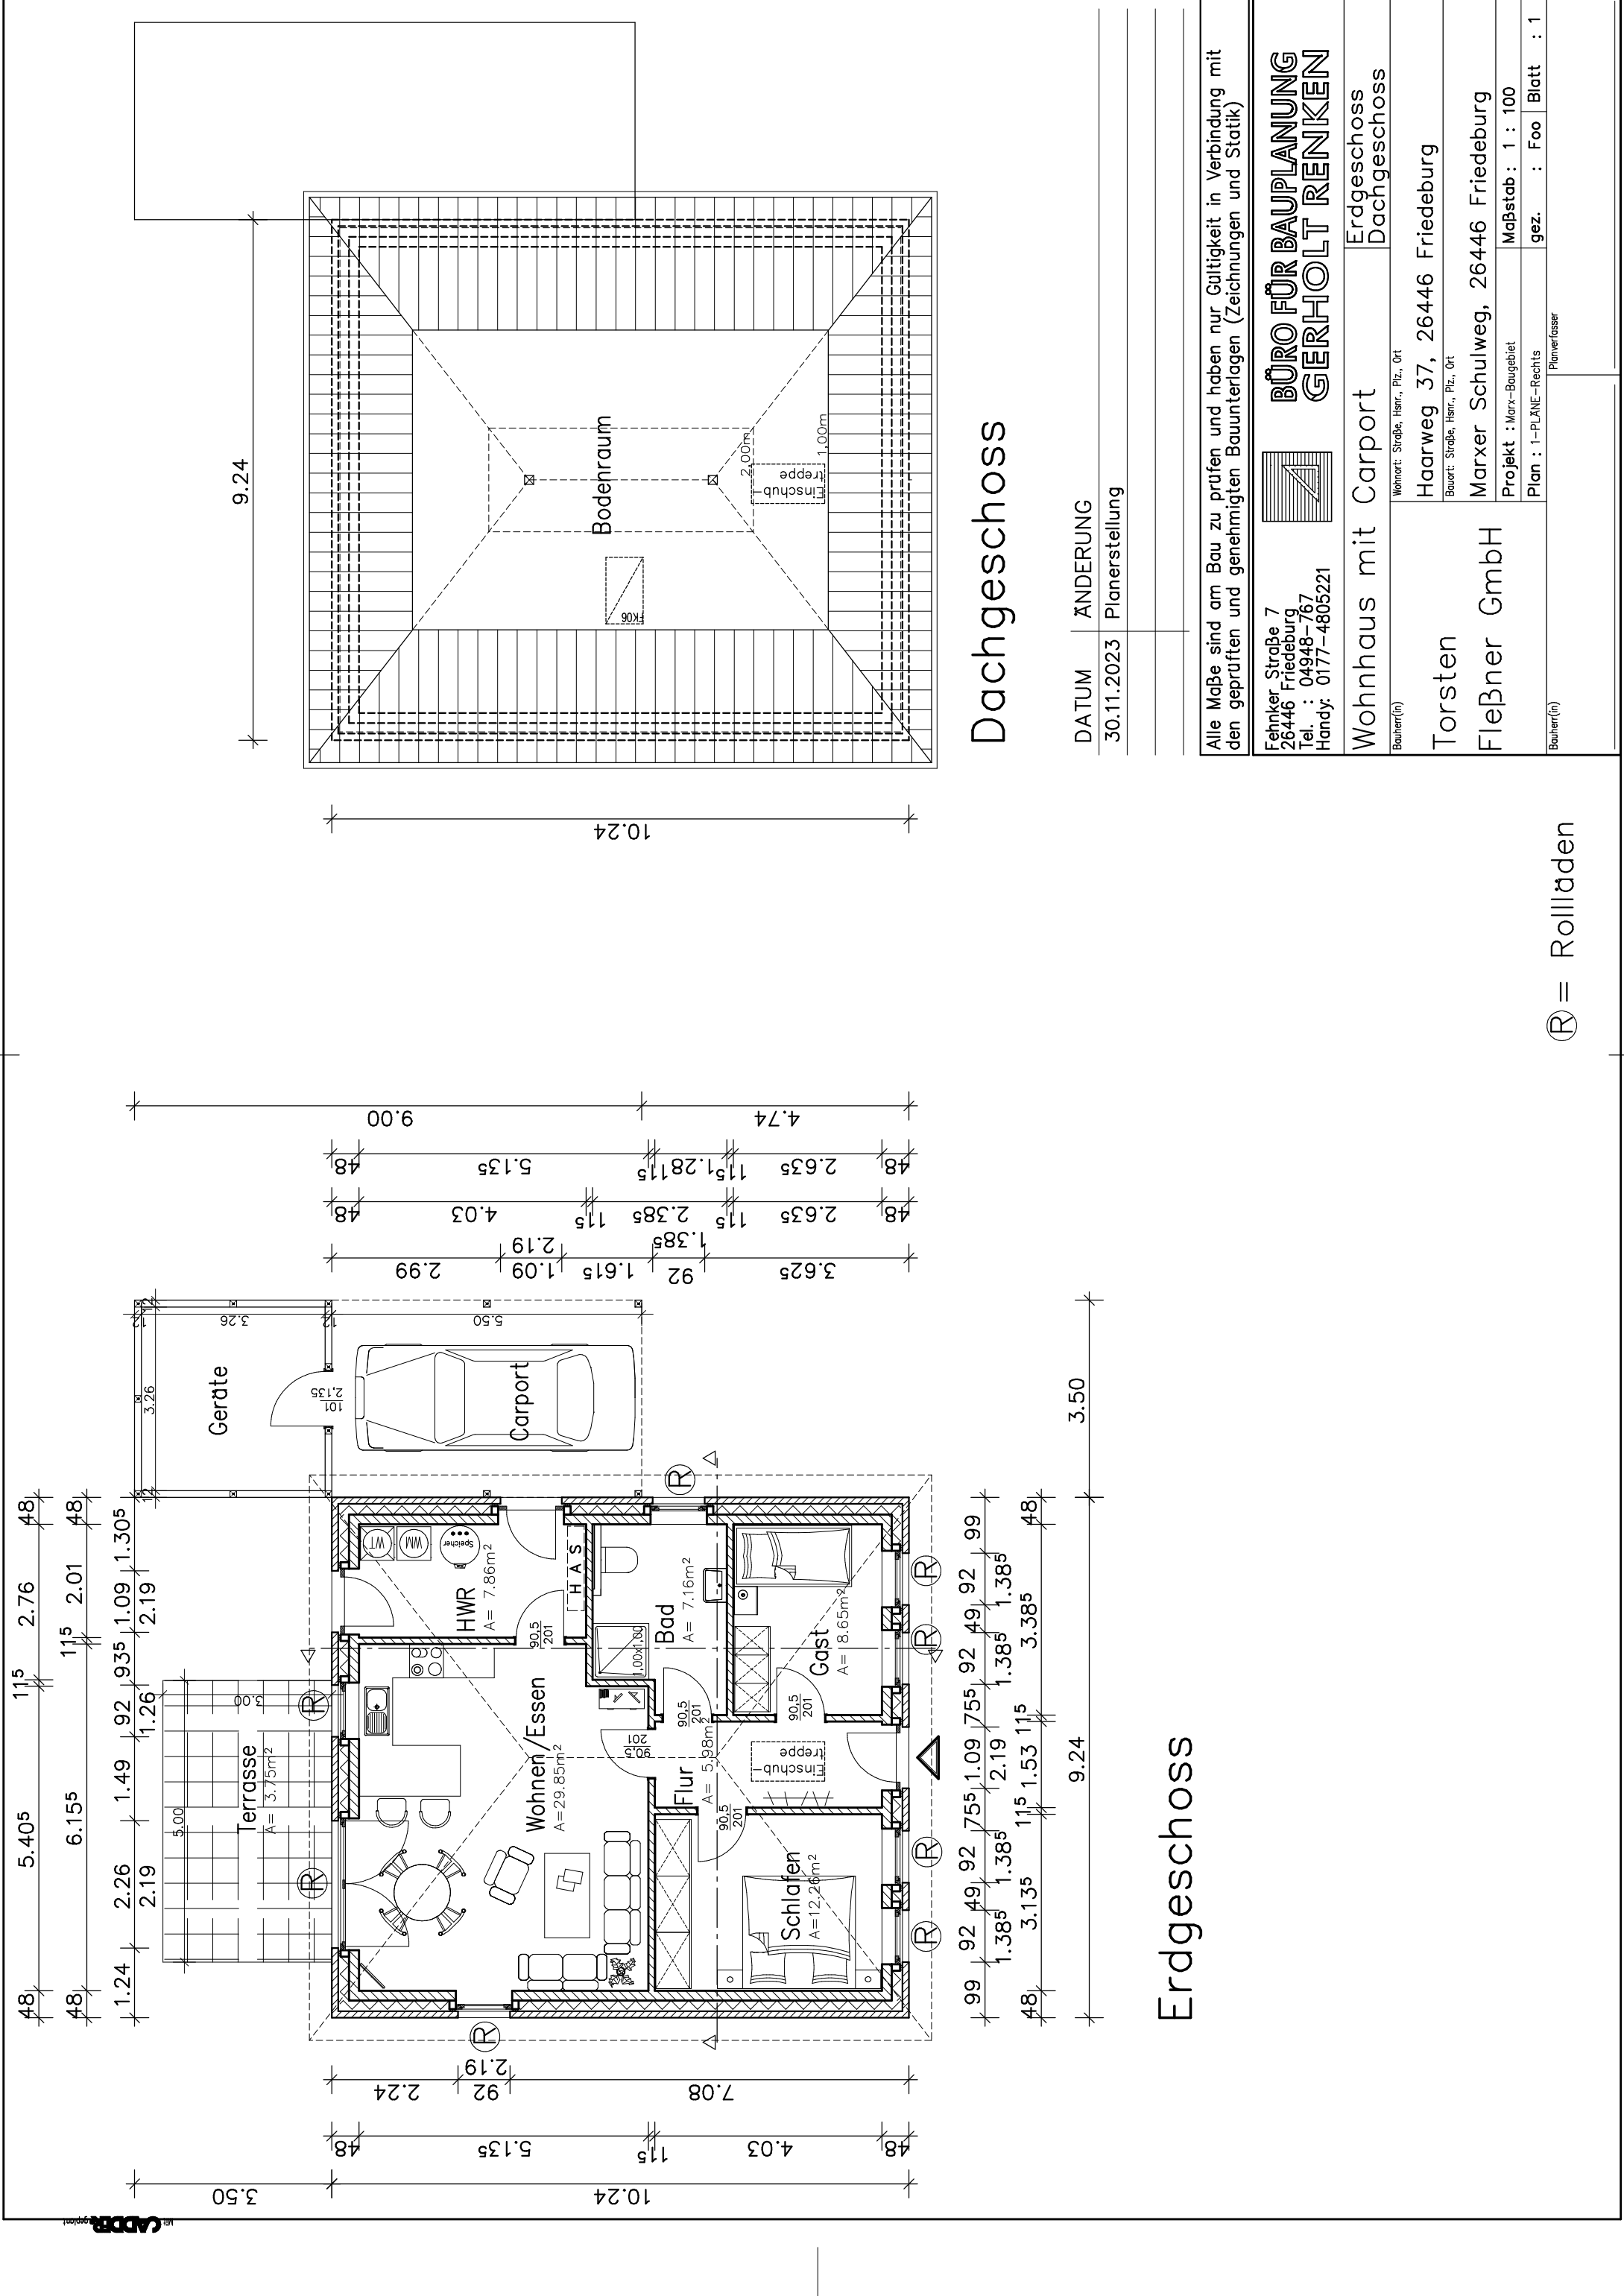

Erdgeschoss

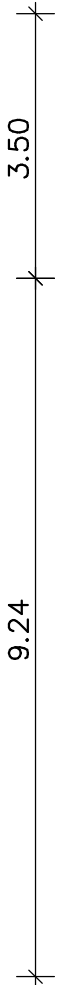

Dachgeschoss


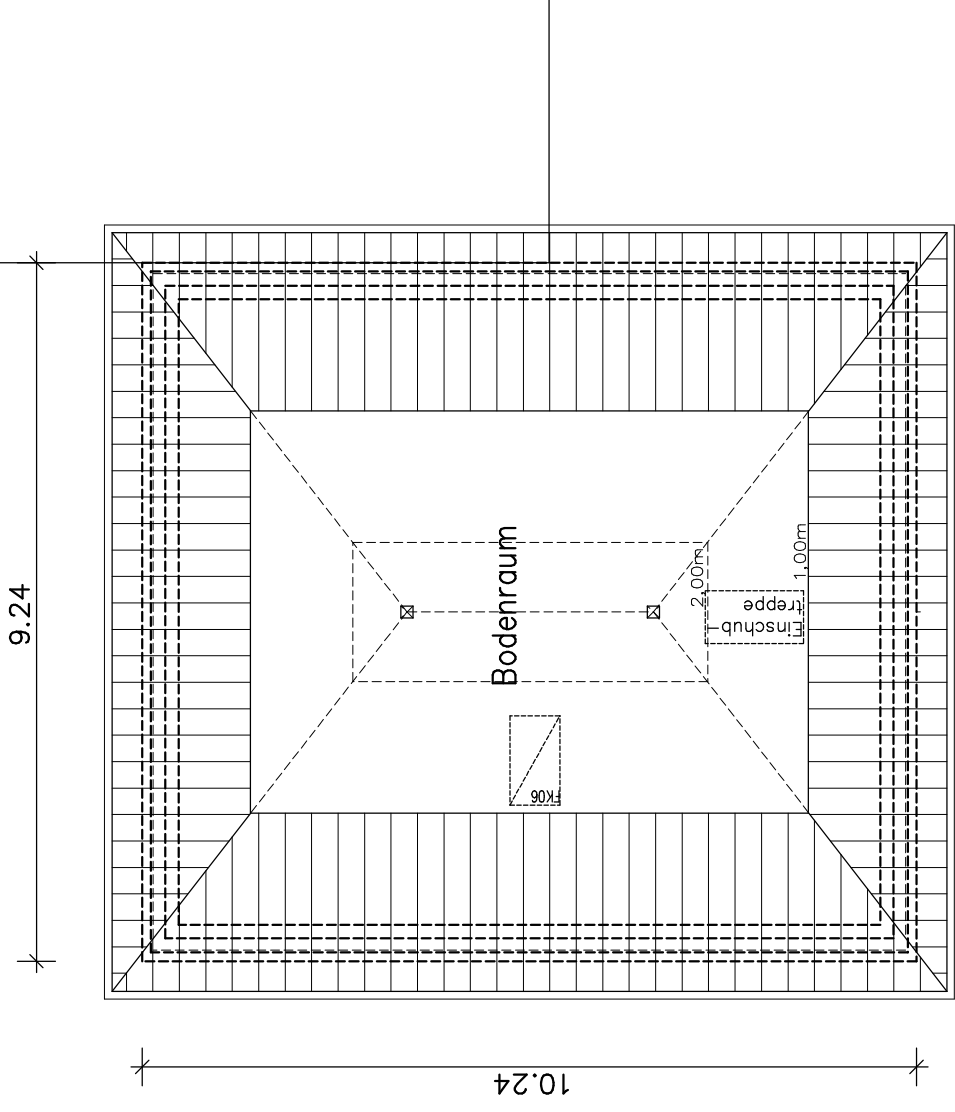


Table with 2 columns: DATUM, ÄNDERUNG. Row 1: 30.11.2023, Planerstellung.


Alle Maße sind am Bau zu prüfen und haben nur Gültigkeit in Verbindung mit den geprüften und genehmigten Bauunterlagen (Zeichnungen und Statik)

Table with 2 main columns: Client/Project info and Architect info. Client: Torsten Fließner GmbH, Marxer Schulweg, 26446 Friedeburg. Architect: Büro für Bauplanung Gerholt Renken, Fehnker Straße 7, 26446 Friedeburg.


Ⓜ = Rollläden

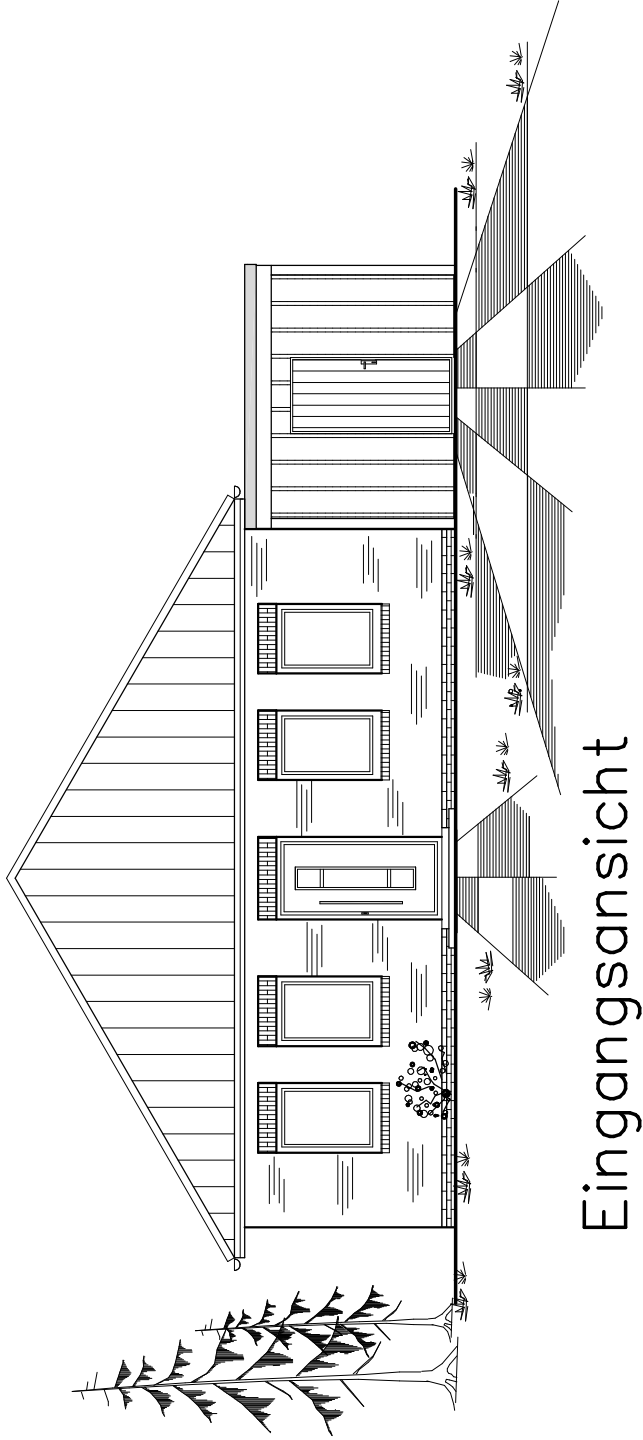


Eingangsansicht

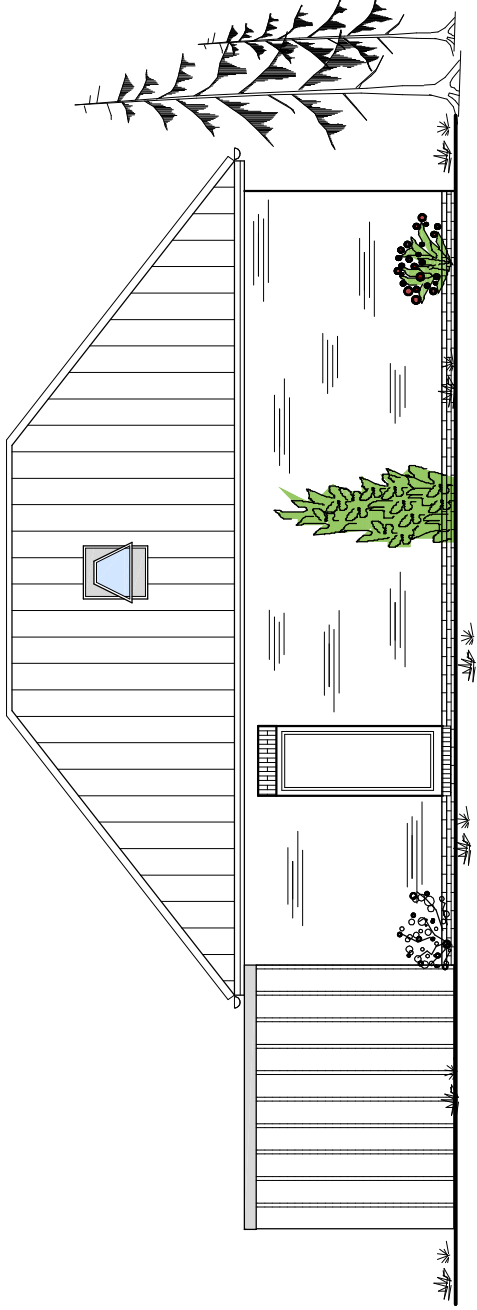

Seitenansicht

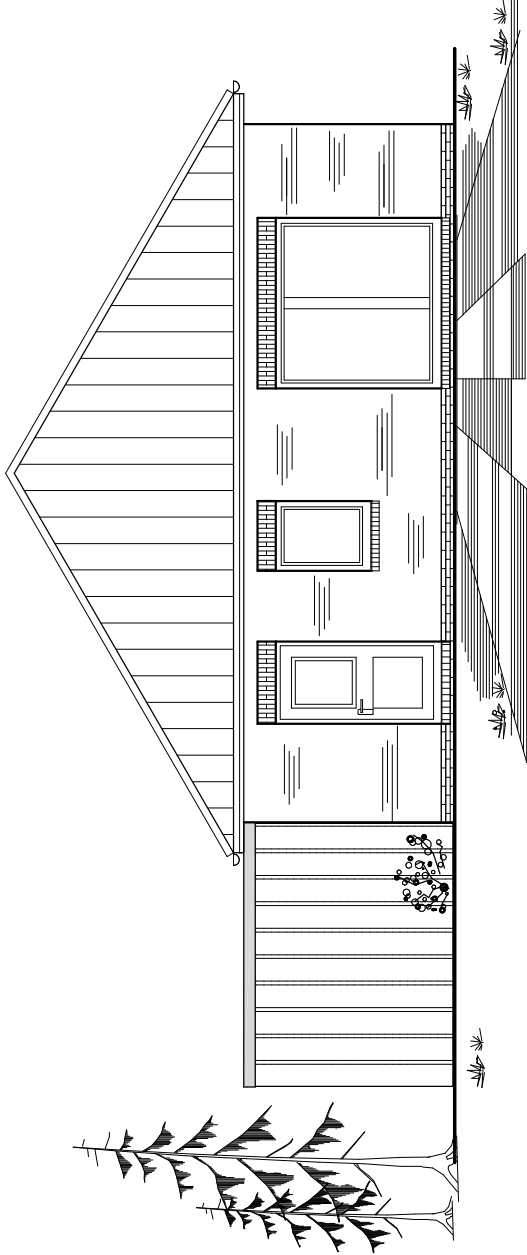


Terrassenansicht

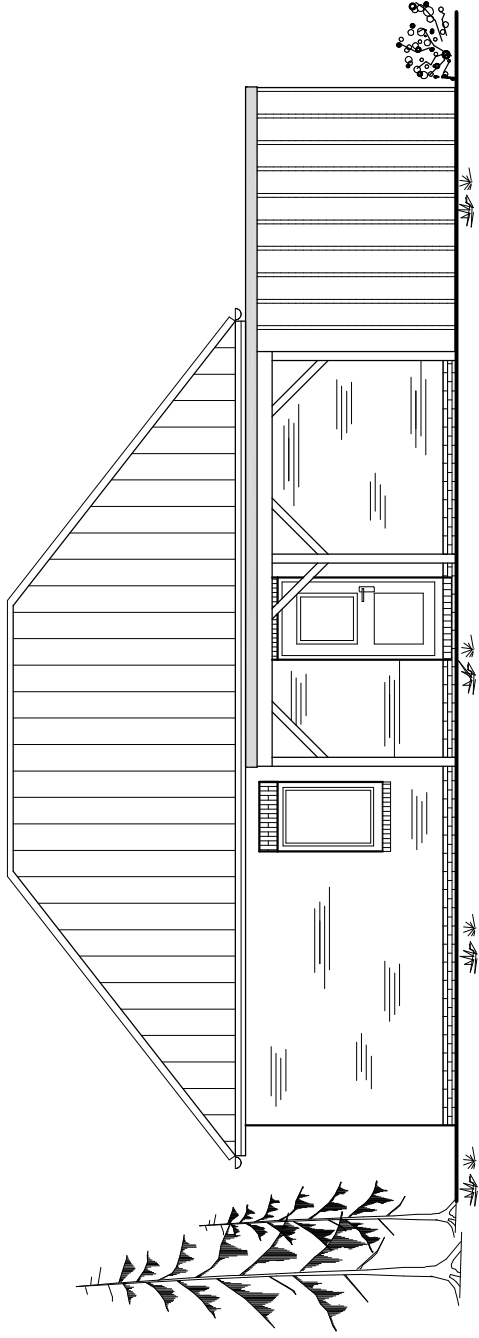

Seitenansicht

DATUM	ÄNDERUNG
30.11.2023	Planerstellung

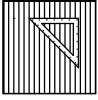Alle Maße sind am Bau zu prüfen und haben nur Gültigkeit in Verbindung mit den geprüften und genehmigten Baunterlagen (Zeichnungen und Statik)	
Fehnker Straße 7 26446 Friedeburg Tel. : 04948-767 Handy: 0177-4805221	 BÜRO FÜR BAUPLANUNG GERHOLT RENKEN
Wohnhaus mit Carport	
Ansichten	
Bauherr(n)	
Wohnort: Straße, Hstr., Plz., Ort	
Haarweg 37, 26446 Friedeburg	
Bauort: Straße, Hstr., Plz., Ort	
Marxer Schulweg, 26446 Friedeburg	
Projekt : Marx-Baugebiet	
Maßstab : 1 : 100	
Plan : 1-PLANE-Rechts	
gez. : Foo	
Blatt : 3	
Bauherr(n)	
Planverfasser	