


nordostansicht

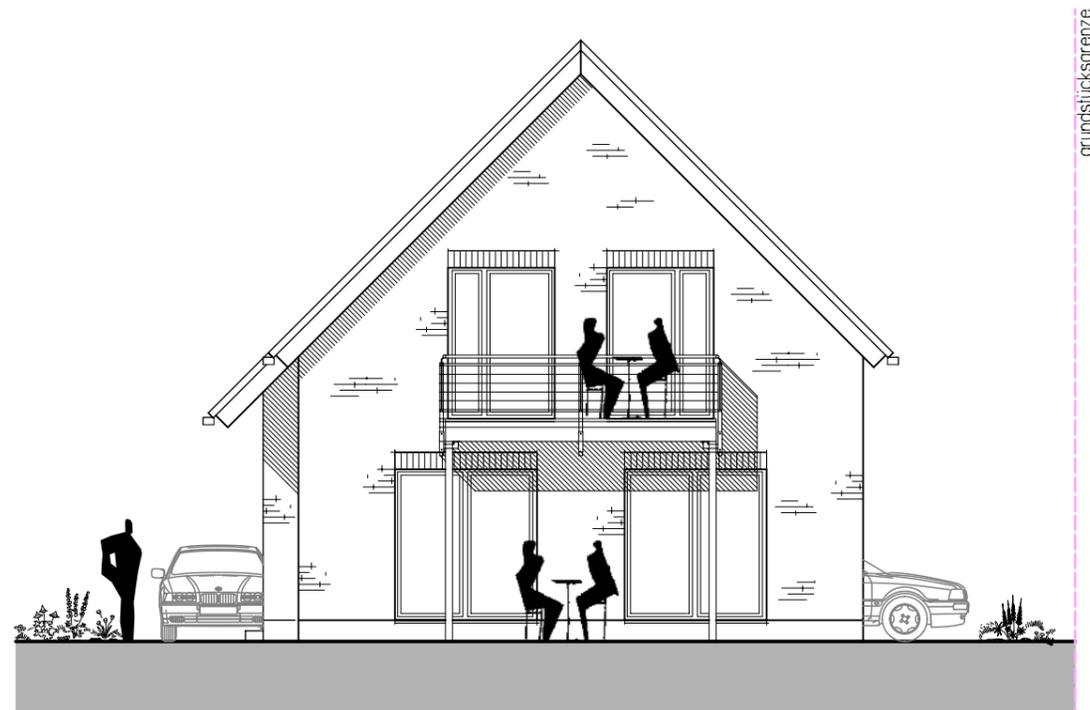

südwestansicht

alle maße sind vom ausführenden unternehmen eigenverantwortlich zu prüfen und mit dem bauherrn abzustimmen!

diese zeichnung ist urheberrechtlich geschützt. ohne schriftliche genehmigung darf sie weder kopiert, vervielfältigt oder dritten personen mitgeteilt oder zugänglich gemacht werden.

**3ing** architektur + ingenieur büro  
 georgswall 10  
 26603 aurich  
 tel. 04941 60408-0  
 fax 04941 60408-11  
 freimuth | steinhoff | gmbh info@3ing.de / www.3ing.de

objekt errichtung eines wohnhauses mit 2 wohnheiten und einstellplätzen 26605 aurich, wallinghausen, leinenweg	
bauherr e. & l. gerstmeier gbr esenser straße 32, 26603 aurich tel.: 0160/ 9321 1795	planer 3ing gmbh, freimuth-steinhoff georgswall 10, 26603 aurich tel. 04941 60408-0 fax -11
unterschrift	unterschrift

plan giebelansichten		projekt nr. 20-k021		
gezeichnet a. jäschke	datum 23.10.2020	maßstab 1:100	nem-plannr. 0015	blatt nr. index e04