


grundstücksgrenze

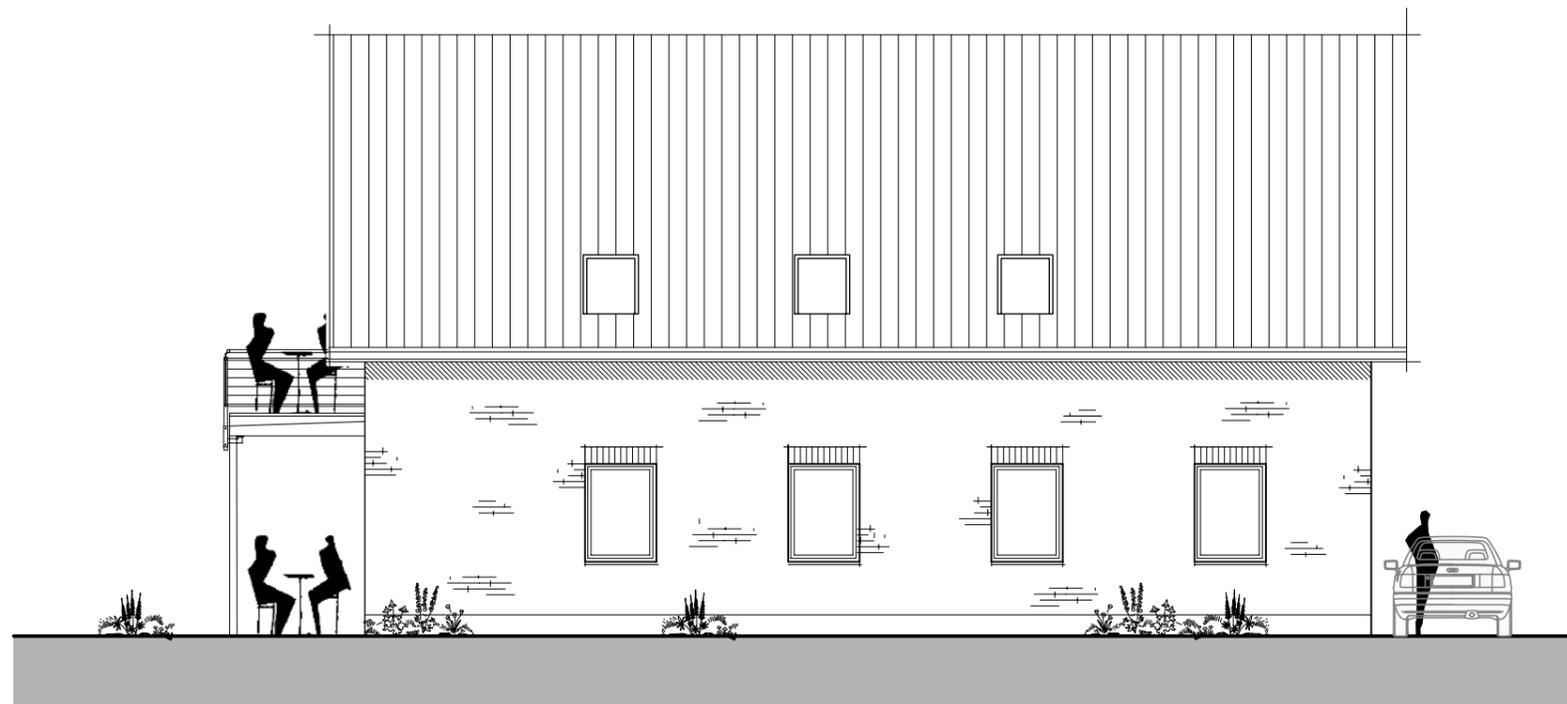

nordwestansicht



südostansicht

alle maße sind vom ausführenden unternehmen eigenverantwortlich zu prüfen und mit dem bauherrn abzustimmen!

diese zeichnung ist urheberrechtlich geschützt. ohne schriftliche genehmigung darf sie weder kopiert, vervielfältigt oder dritten personen mitgeteilt oder zugänglich gemacht werden.

3ing architektur + ingenieur büro
 georgswall 10
 26603 aurich
 tel. 04941 60408-0
 fax 04941 60408-11
 freimuth | steinhoff | gmbh info@3ing.de / www.3ing.de

| | |
|---|--|
| objekt errichtung eines wohnhauses mit 2 wohnheiten und einstellplätzen 26605 aurich, wallinghausen, leinenweg | |
| bauherr e. & l. gerstmeier gbr esenser straße 32, 26603 aurich tel.: 0160/ 9321 1795 | planer 3ing gmbh, freimuth-steinhoff georgswall 10, 26603 aurich tel. 04941 60408-0 fax -11 |
| unterschrift | unterschrift |

| | | | | |
|--------------------------|---------------------|------------------|---------------------|------------------------|
| plan traufansichten | | | | projekt nr. 20-k021 |
| gezeichnet a. jäschke | datum 11.08.2020 | maßstab 1:100 | nem-plannr. 0016 | blatt nr. index e05 |