


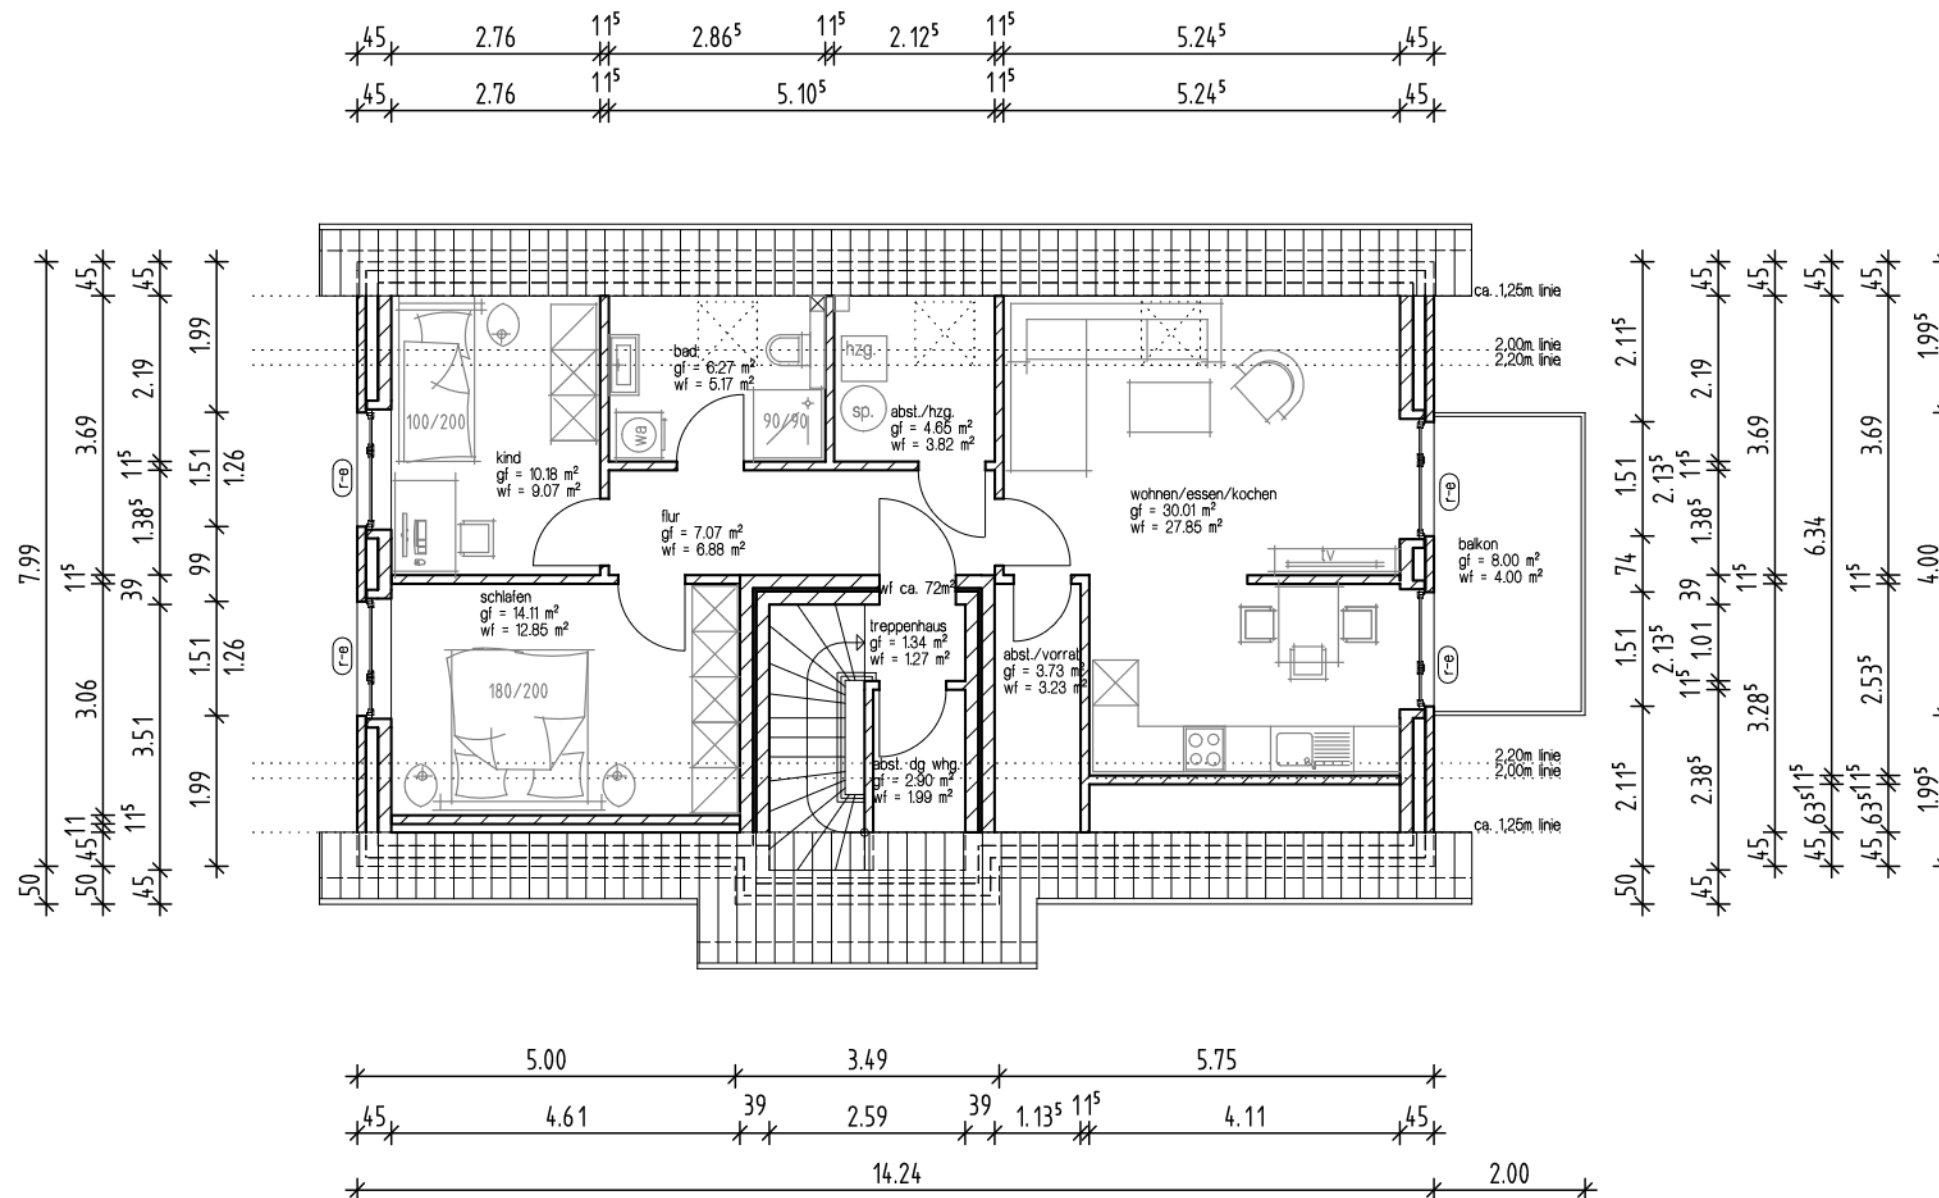

dachgeschoss

(r-e) = rolladenkasten, elektrisch

(r) = rolladenkasten

alle maße sind vom ausführenden unternehmen eigenverantwortlich zu prüfen und mit dem bauherrn abzustimmen!

diese zeichnung ist urheberrechtlich geschützt. ohne schriftliche genehmigung darf sie weder kopiert, vervielfältigt oder dritten personen mitgeteilt oder zugänglich gemacht werden.

**3ing** architektur + ingenieur büro  
georgswall 10  
26603 aurich  
tel. 04941 60408-0  
fax 04941 60408-11  
freimuth | steinhoff | gmbh info@3ing.de / www.3ing.de

|   |   |
|---|---|
| objekt<br>errichtung eines wohnhauses mit 2 wohneinheiten und einstellplätzen 26605 aurich, wallinghausen, leinenweg |   |
| bauherr<br>e. & l. gerstmeier gbr<br>esenser straße 32, 26603 aurich<br>tel.: 0160/ 9321 1795                        | planer<br>3ing gmbh, freimuth-steinhoff<br>georgswall 10, 26603 aurich<br>tel. 04941 60408-0 fax -11 |
| unterschrift   | unterschrift                                                                                         |

|                          |                     |                  |                     |                          |
|--------------------------|---------------------|------------------|---------------------|--------------------------|
| plan<br>dachgeschoss     |                     |                  |                     | projekt nr.<br>20-k021   |
| gezeichnet<br>a. jäschke | datum<br>26.10.2020 | maßstab<br>1:100 | nem-plannr.<br>0013 | blatt nr. index<br>e02 a |