




Vermessungs- und Katasterverwaltung Niedersachsen

Gemeinde: Salzhausen
Gemarkung: Oelstorf
Flur: 2 Flurstück: 410 / 157

Liegenschaftskarte 1:1000

Standardpräsentation

Erstellt am: 30.11.2022

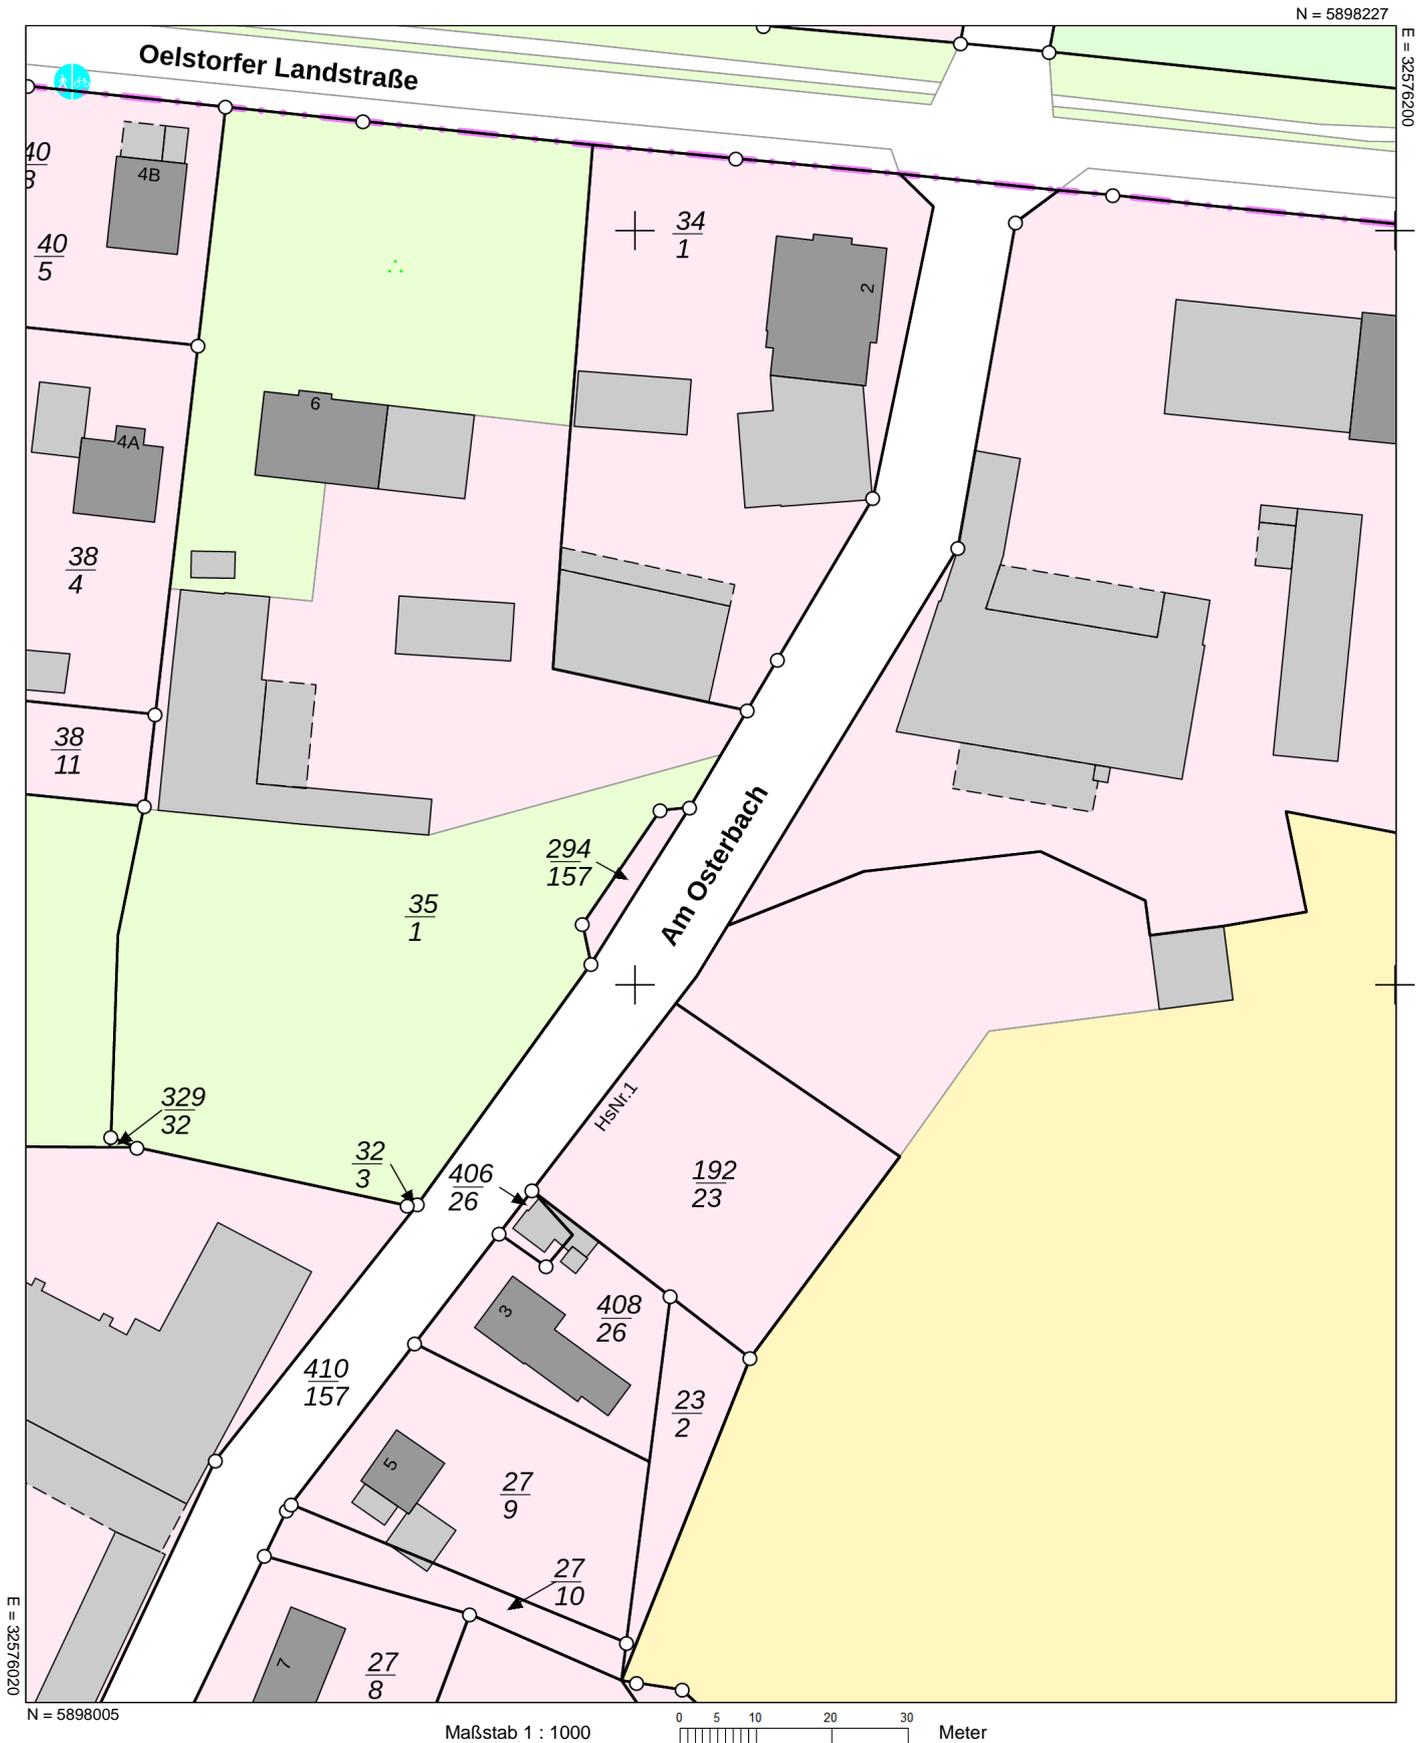

Verantwortlich für den Inhalt:

Landesamt für Geoinformation und Landesvermessung Niedersachsen
- Katasteramt Winsen (Luhe) - Stand: 26.11.2022
Von-Somnitz-Ring 3
21423 Winsen

Bereitgestellt durch:

Landesamt für Geoinformation und Landesvermessung Niedersachsen

Zeichen: 20221130_51813

Bei einer Verwertung für nichteigene oder wirtschaftliche Zwecke oder einer öffentlichen Wiedergabe sind die Allgemeinen Geschäfts- und Nutzungsbedingungen (AGNB) zu beachten; ggf. sind erforderliche Nutzungsrechte über einen zusätzlich mit der für den Inhalt verantwortlichen Behörde abzuschließenden Nutzungsvertrag zu erwerben.