


Lerchenweg
Klecken
Erdgeschoss

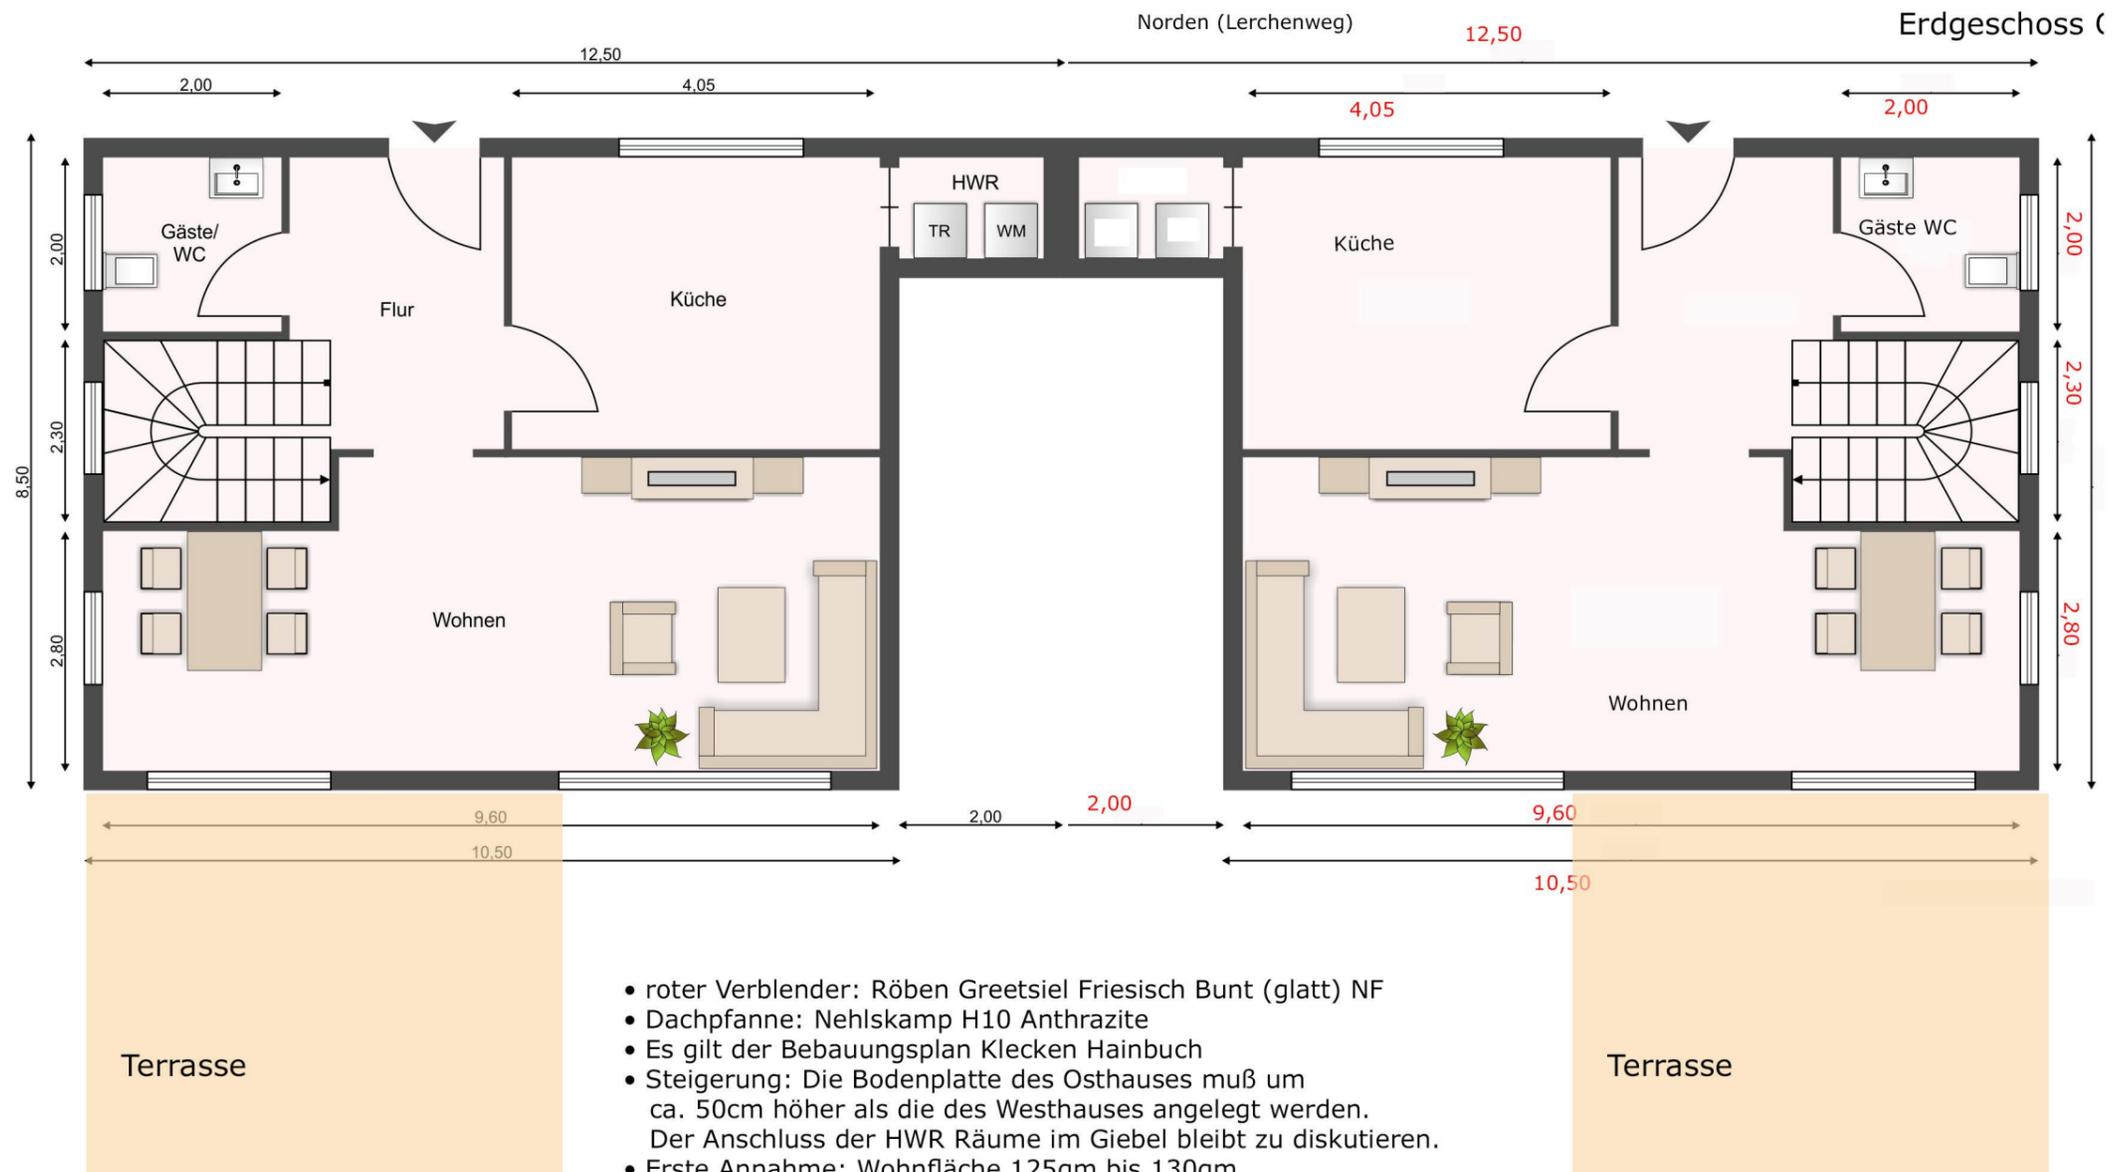

- roter Verblender: Röben Greetsiel Friesisch Bunt (glatt) NF
- Dachpfanne: Nehlskamp H10 Anthrazite
- Es gilt der Bebauungsplan Klecken Hainbuch
- Steigerung: Die Bodenplatte des Osthauses muß um ca. 50cm höher als die des Westhauses angelegt werden. Der Anschluss der HWR Räume im Giebel bleibt zu diskutieren.
- Erste Annahme: Wohnfläche 125qm bis 130qm
- Die Treppen sollen bis in den Spitzboden führen.
- Die Pflasterung der beiden Terrassen hat an der Südwest bzw. an der Südostecke zu beginnen, damit der Abstand maximiert wird.
- Raum für die Wärmepumpe noch nicht final definiert.