



**Baumaßnahme:**

Neubau eines Doppelhauses

**Bauort:**

21244 Buchholz  
Martin-Luther-Weg 9, 11

**Bauherr:**

Feldmann-Familienholding GmbH  
Meyersche Weg 28  
21244 Buchholz

**Planverfasser:**

Dipl.-Ing. Torsten Schmidt, Architekt  
Erikaweg 3 b  
21244 Buchholz

**Darstellung:**

Lageplan Haus 9/11 1 : 250

**Datum:**

18.05.2018


**Blatt: 1**

**Unterschriften:**

**Planverfasser:**

**Bauherr:**

**Änderungen:**

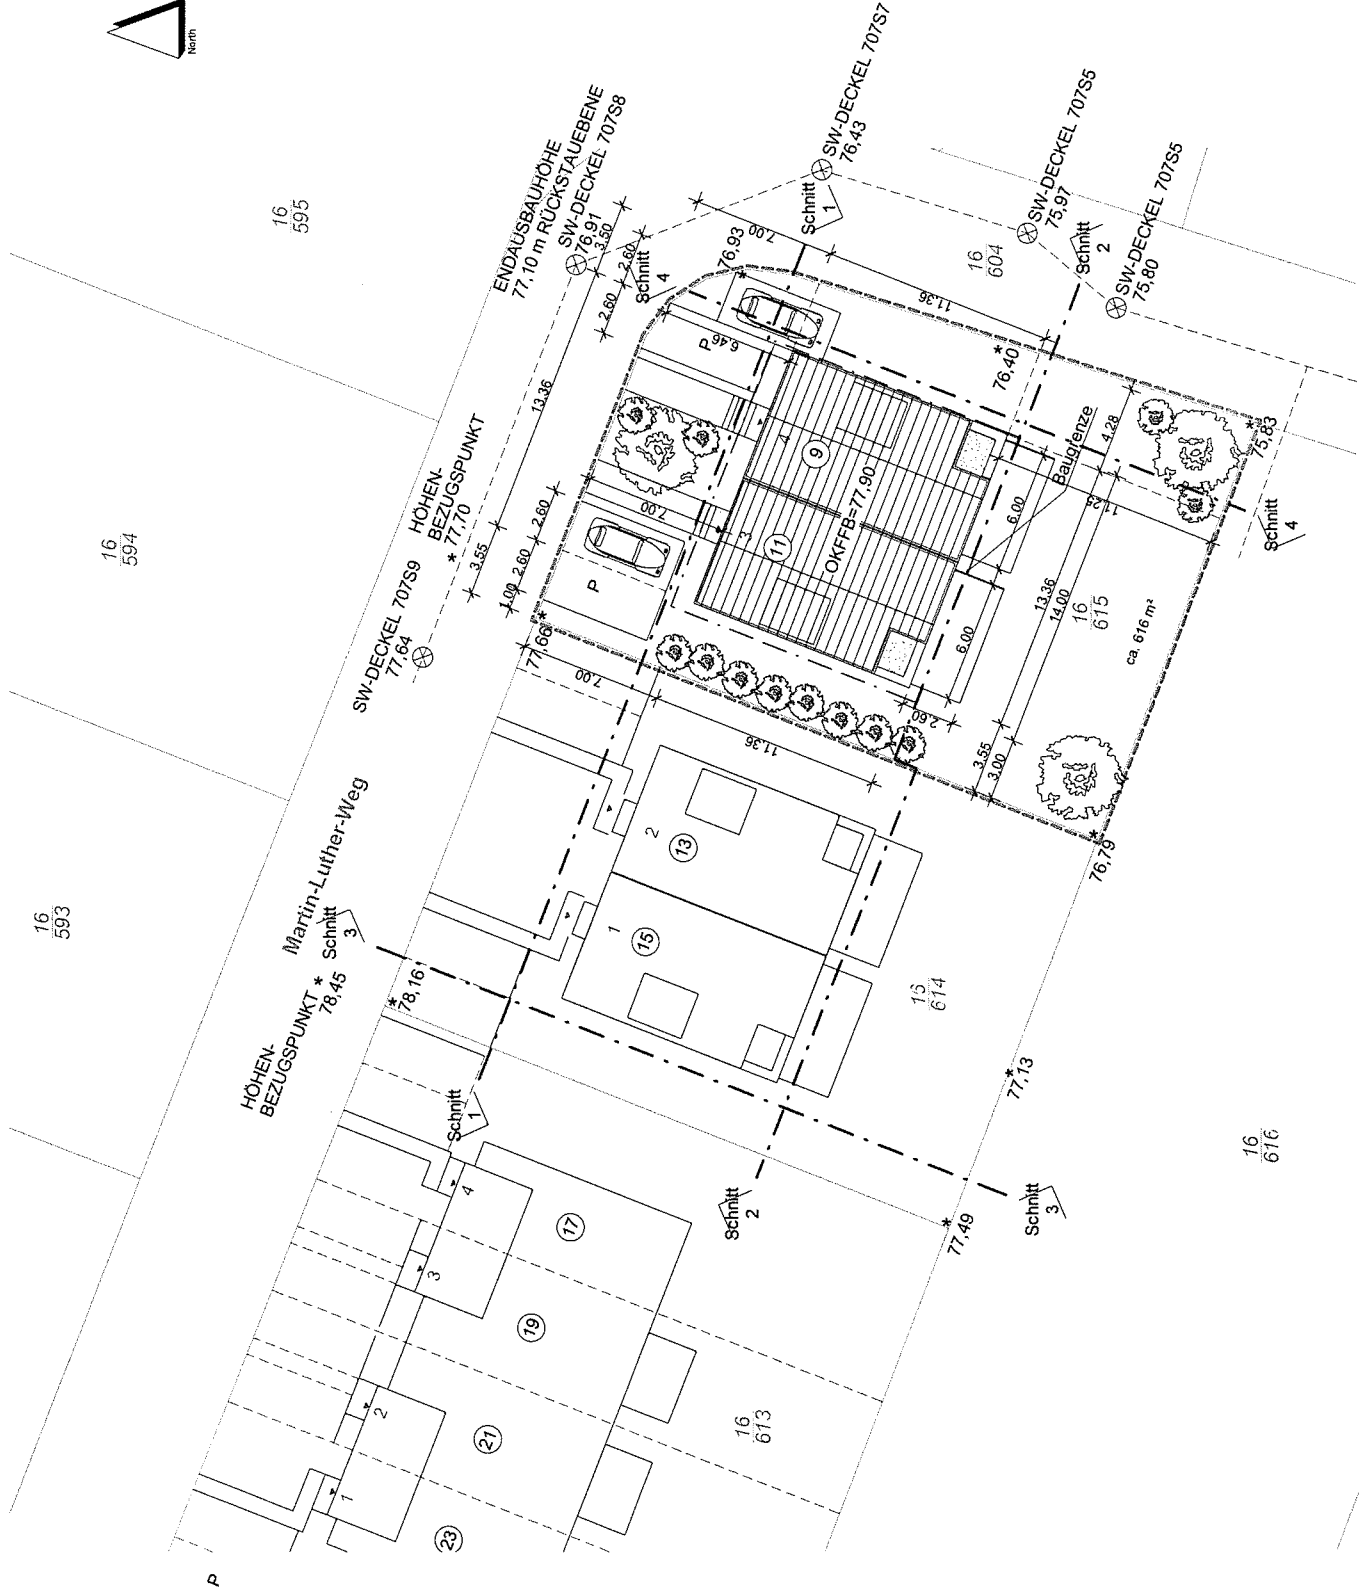

**Baumaßnahme:**

Neubau eines Doppelhauses

**Bauort:**

21244 Buchholz  
Martin-Luther-Weg 9, 11

**Bauherr:**

Feldmann-Familienholding GmbH  
Meysersche Weg 28  
21244 Buchholz

**Planverfasser:**

Dipl.-Ing. Torsten Schmidt, Architekt  
Erikaweg 3 b  
21244 Buchholz

**Darstellung:**

Grundriss  
Kellergeschoss

**Datum:**

18.05.2018


**Blatt: 2**

**Unterschriften:**

**Planverfasser:**

**Bauherr:**

**Änderungen:**

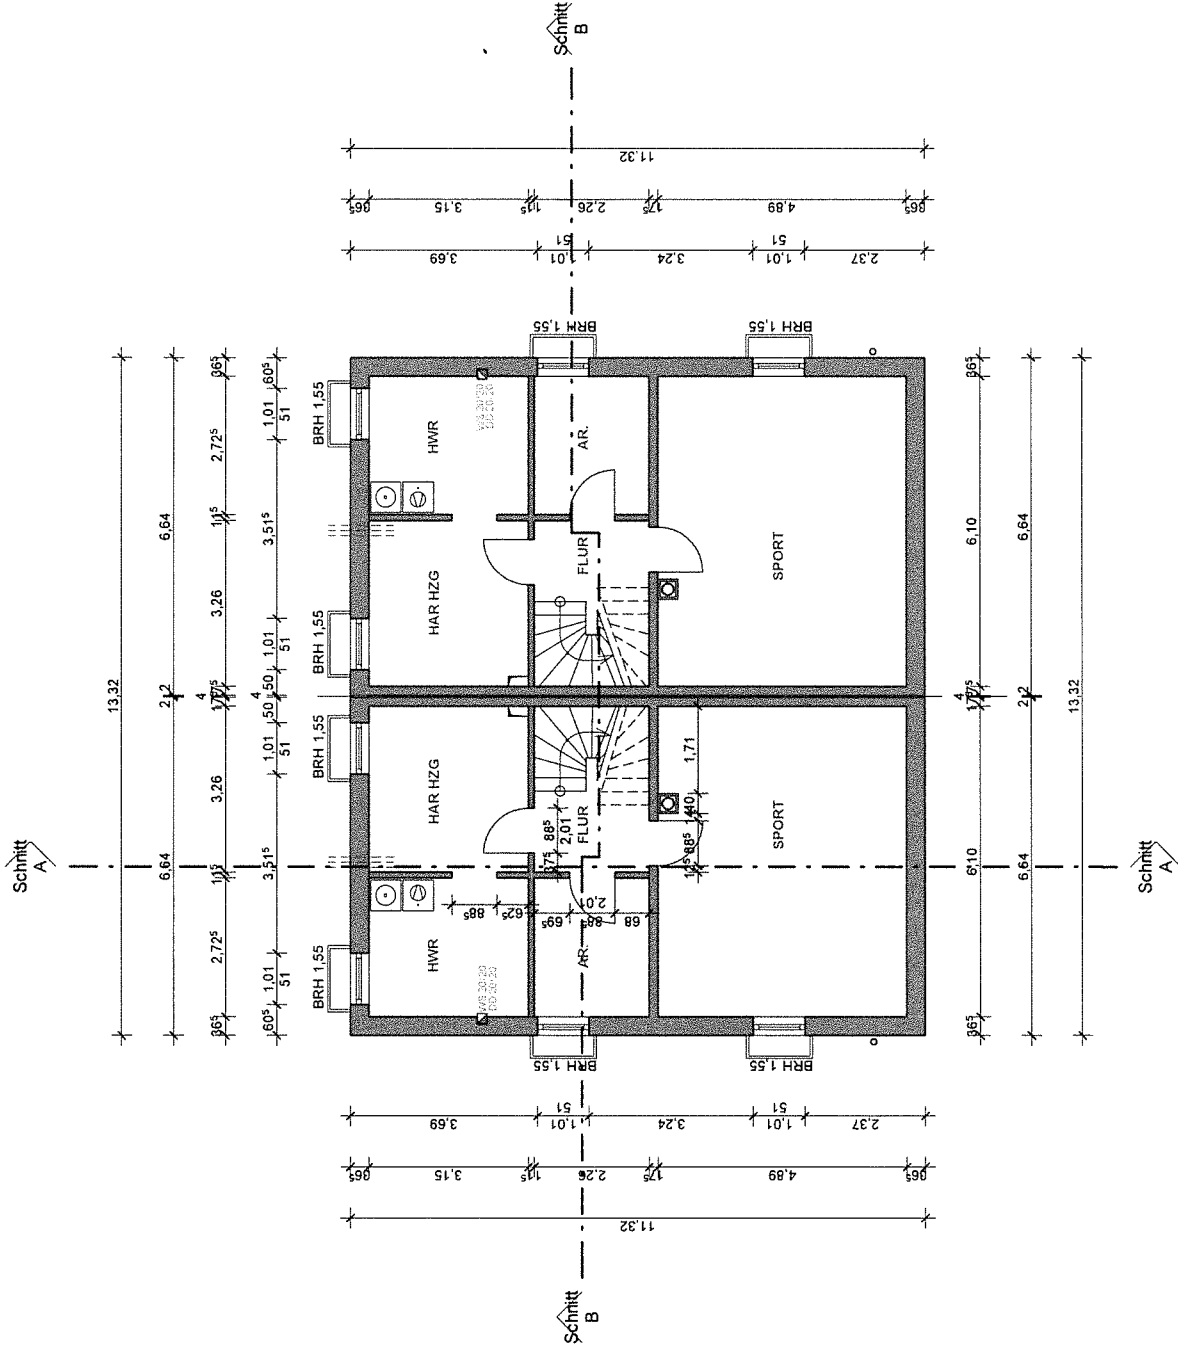



**Baumaßnahme:**

Neubau eines Doppelhauses

**Bauort:**

21244 Buchholz  
Martin-Luther-Weg 9, 11

**Bauherr:**

Feldmann-Familienholding GmbH  
Meyersche Weg 28  
21244 Buchholz

**Planverfasser:**

Dipl.-Ing. Torsten Schmidt, Architekt  
Erikaweg 3 b  
21244 Buchholz

**Darstellung:**

Grundriss  
Erdgeschoss  
1 : 100

**Datum:**


Blatt: 3  
18.05.2018

**Unterschriften:**

**Planverfasser:**

Bauherr:

**Änderungen:**

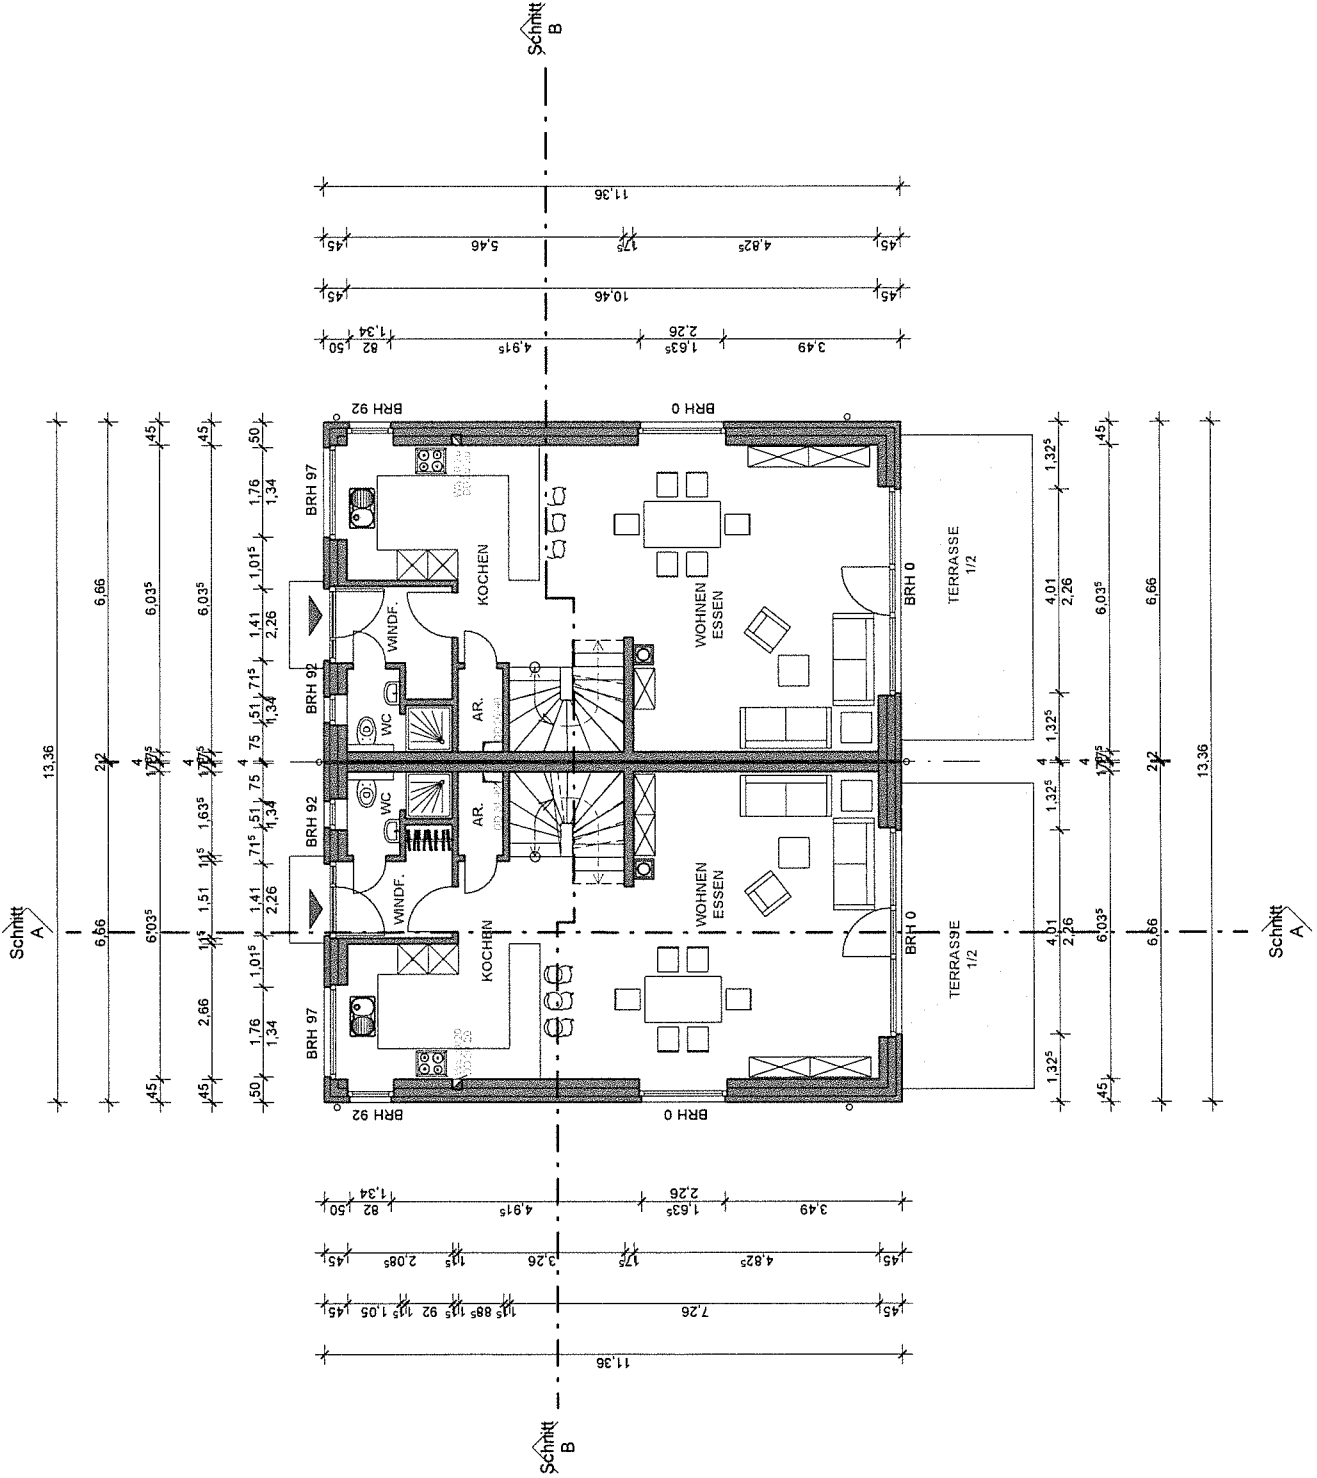



**Baumaßnahme:**

Neubau eines Doppelhauses

**Bauort:**

21244 Buchholz  
Martin-Luther-Weg 9, 11

**Bauherr:**

Feldmann-Familienholding GmbH  
Meyersche Weg 28  
21244 Buchholz

**Planverfasser:**

Dipl.-Ing. Torsten Schmidt, Architekt  
Erikaweg 3 b  
21244 Buchholz

**Darstellung:**

Grundriss  
Obergeschoss

**Datum:**

18.05.2018


**Blatt: 4**


**Unterschriften:**

**Planverfasser:**

**Bauherr:**

**Änderungen:**

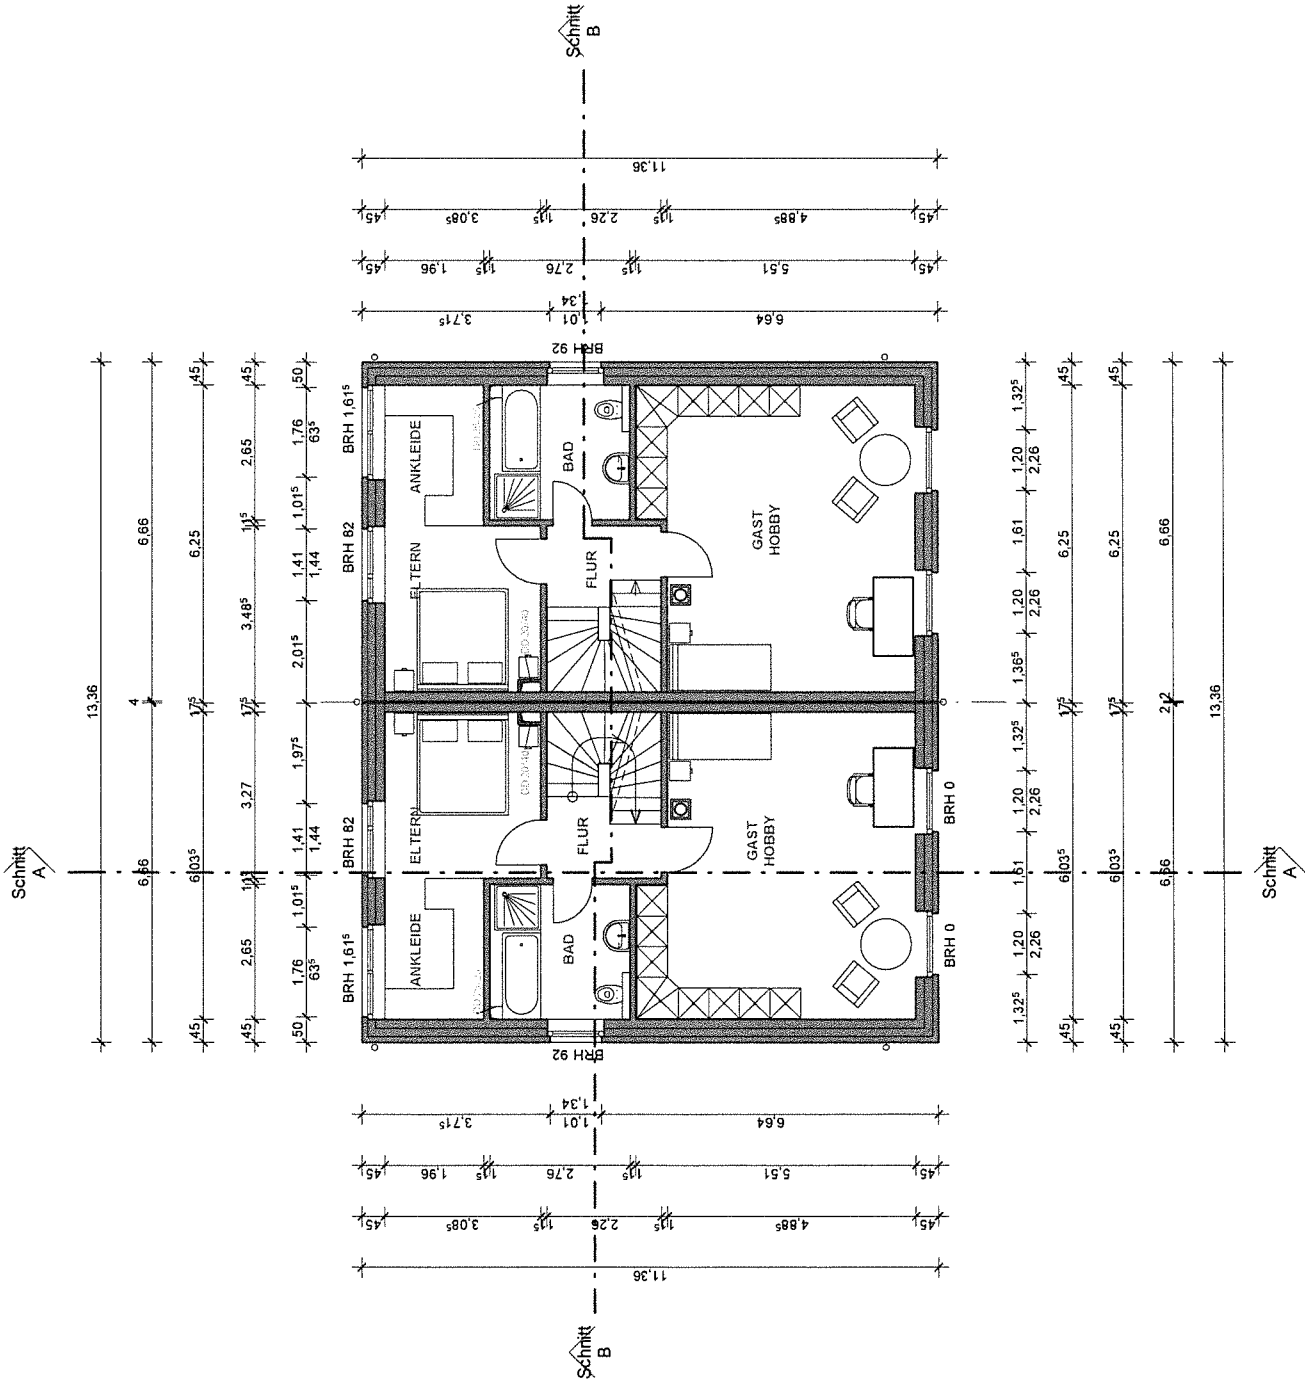

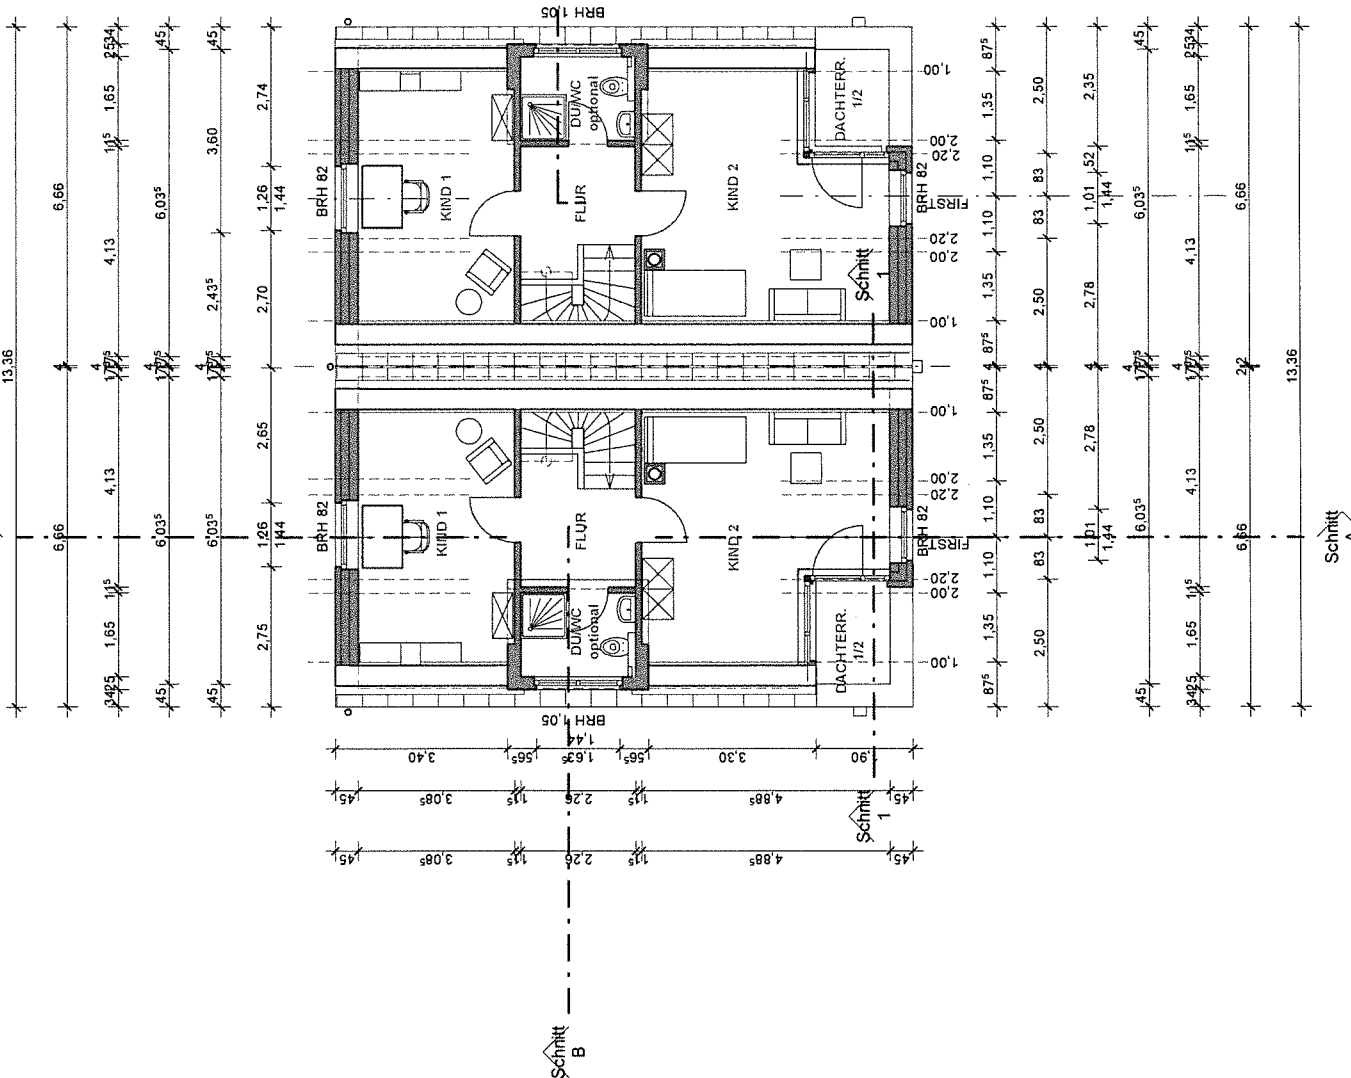

**Baumaßnahme:**  
 Neubau eines Doppelhauses

**Bauort:**  
 21244 Buchholz  
 Martin-Luther-Weg 9, 11

**Bauherr:**  
 Feldmann-Familienholding GmbH  
 Meyersche Weg 28  
 21244 Buchholz

**Planverfasser:**  
 Dipl.-Ing. Torsten Schmidt, Architekt  
 Erikaweg 3 b  
 21244 Buchholz

**Darstellung:**  
 Grundriss  
 Dachgeschoss

**Datum:**  
 18.05.2018

**Unterschriften:**

**Planverfasser:** Bauherr:

**Änderungen:**


1 : 100

Blatt: 5



Baumaßnahme:

Neubau eines Doppelhauses

Bauort:

21244 Buchholz  
Martin-Luther-Weg 9, 11

Bauherr:

Feidtmann-Familienholding GmbH  
Meyersche Weg 28  
21244 Buchholz

Planverfasser:

Dipl.-Ing. Torsten Schmidt, Architekt  
Erikaweg 3 b  
21244 Buchholz

Darstellung:

Grundriss  
Kellergeschoss

Datum:


18.05.2018


Blatt: 2

Unterschriften:

Planverfasser: Bauherr:

Änderungen:

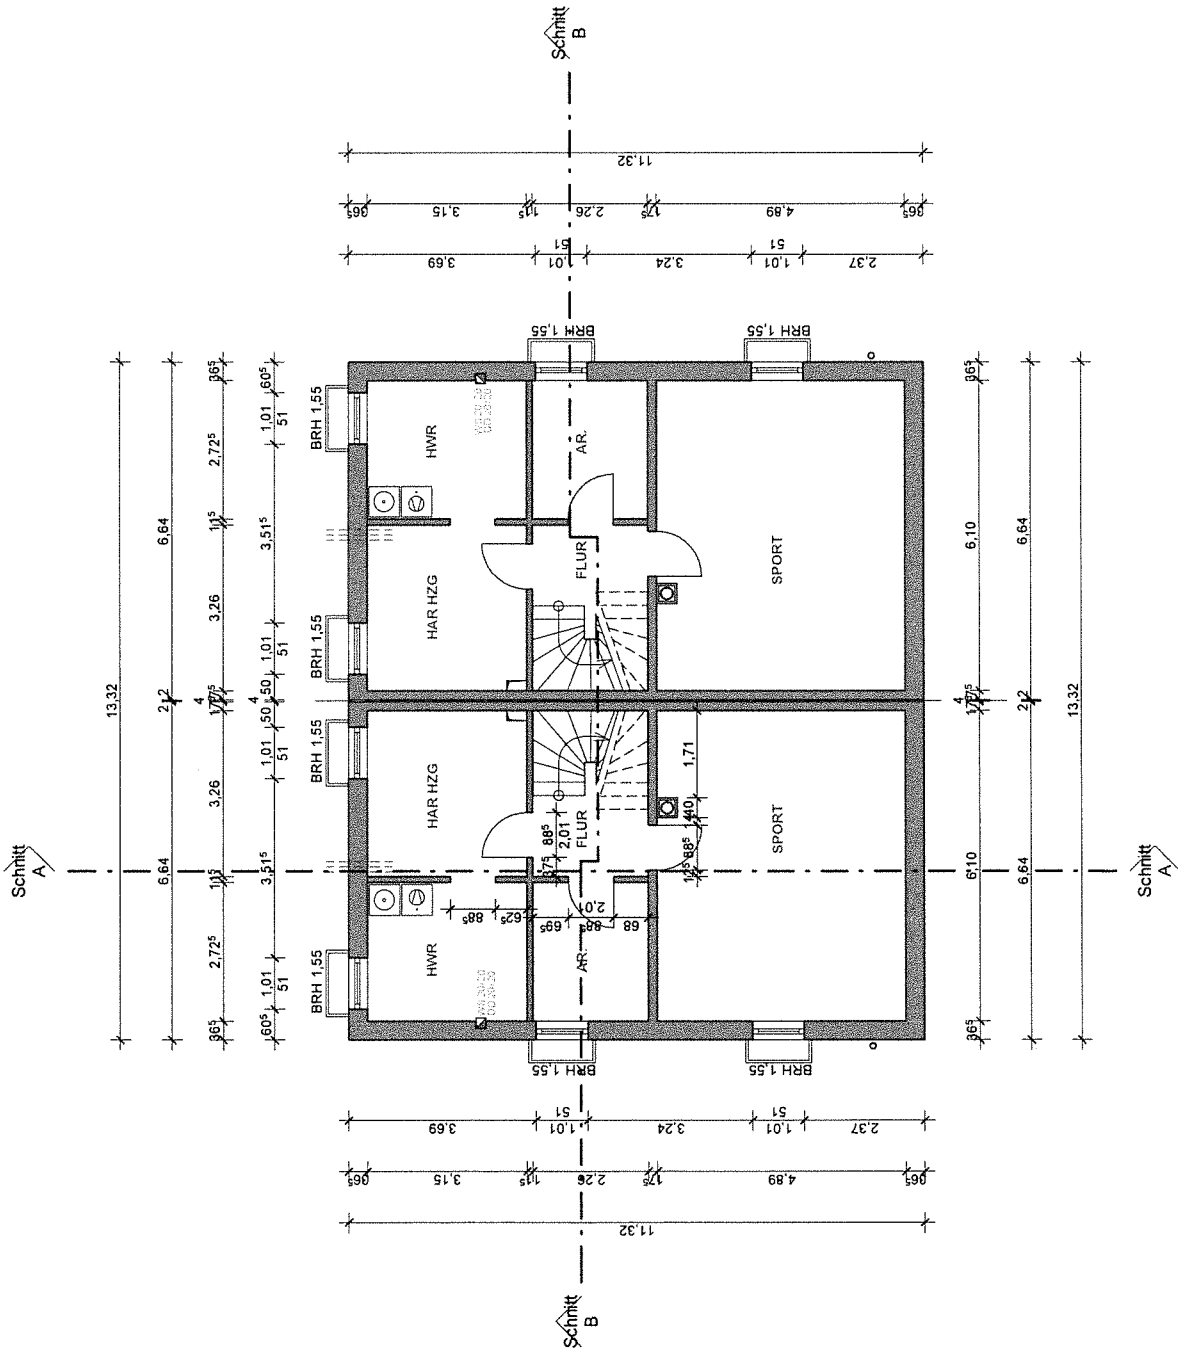

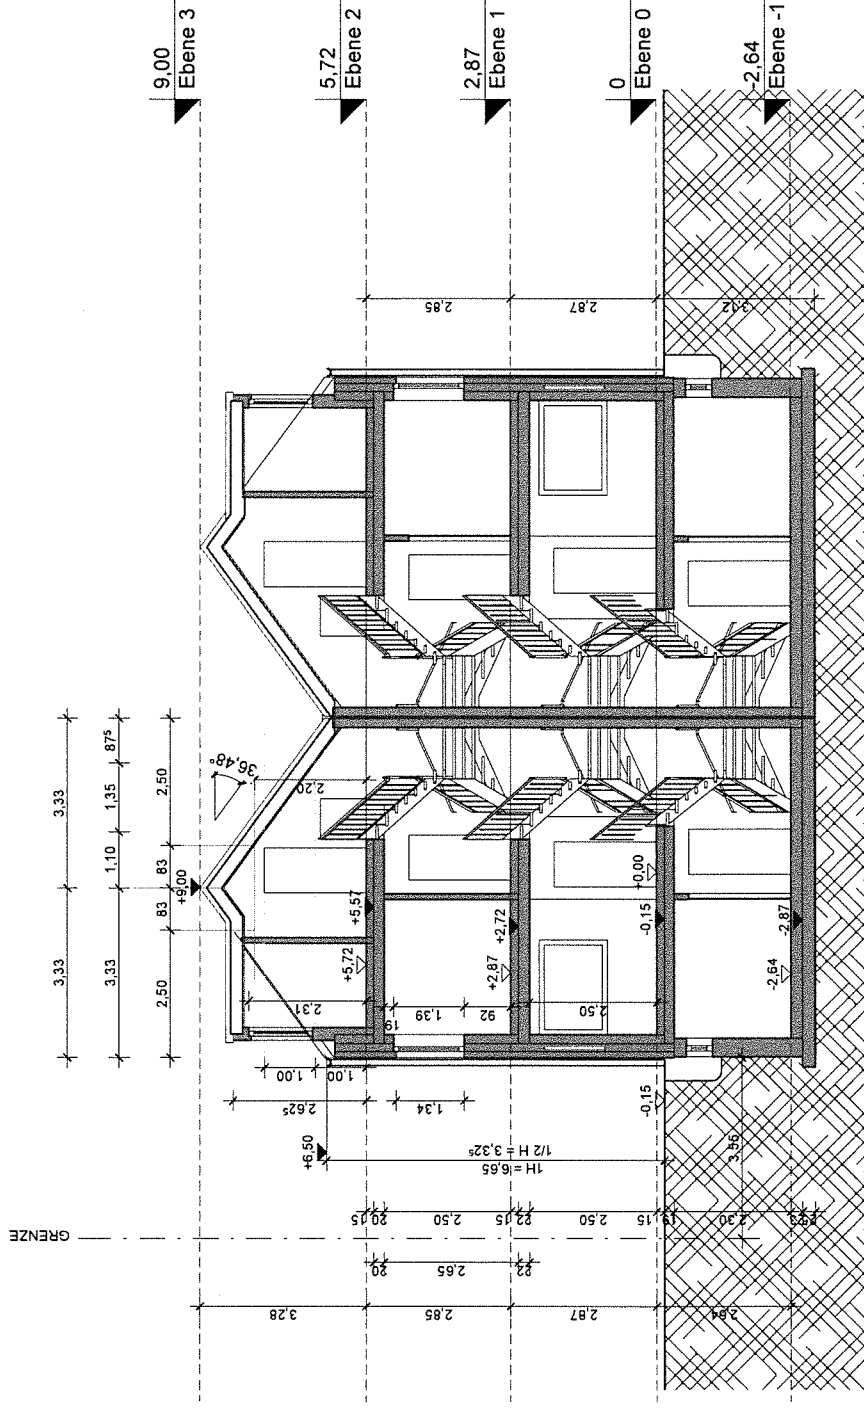

**Baumaßnahme:**

Neubau eines Doppelhauses

**Bauort:**

21244 Buchholz  
 Martin-Luther-Weg 9, 11

**Bauherr:**

Feldmann-Familienholding GmbH  
 Meyersche Weg 28  
 21244 Buchholz

**Planverfasser:**

Dipl.-Ing. Torsten Schmidt, Architekt  
 Erikaweg 3 b  
 21244 Buchholz

**Darstellung:**

Schnitt B-B  
 1 : 100

**Datum:**

18.05.2018

Blatt: 7

**Unterschriften:**

Planverfasser: Bauherr:

**Änderungen:**
