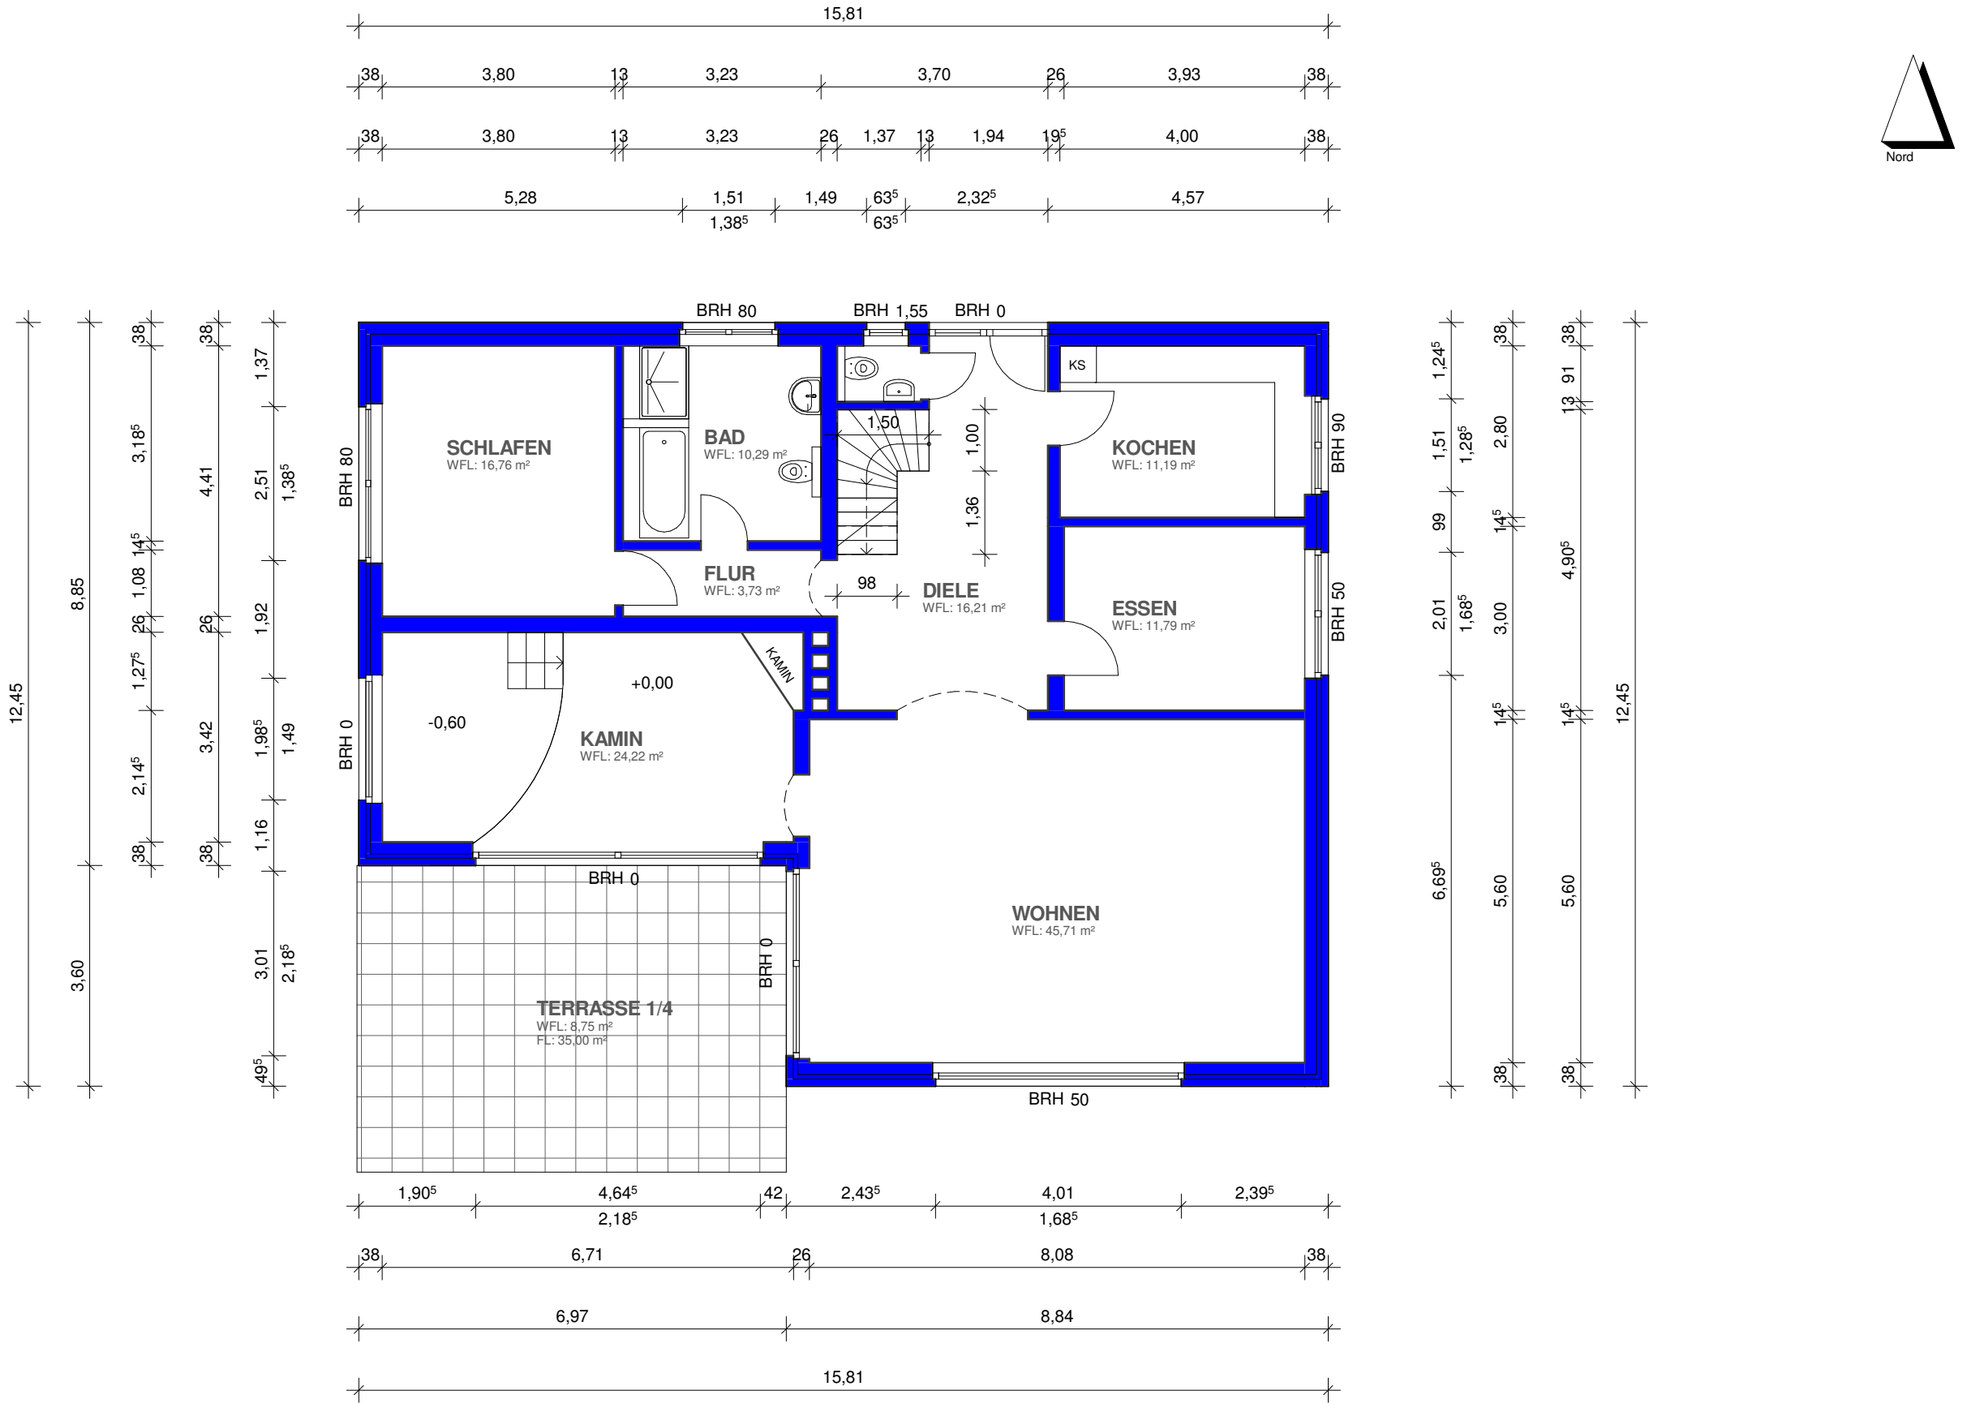

Grundriss EG

Maßstab
1 : 100