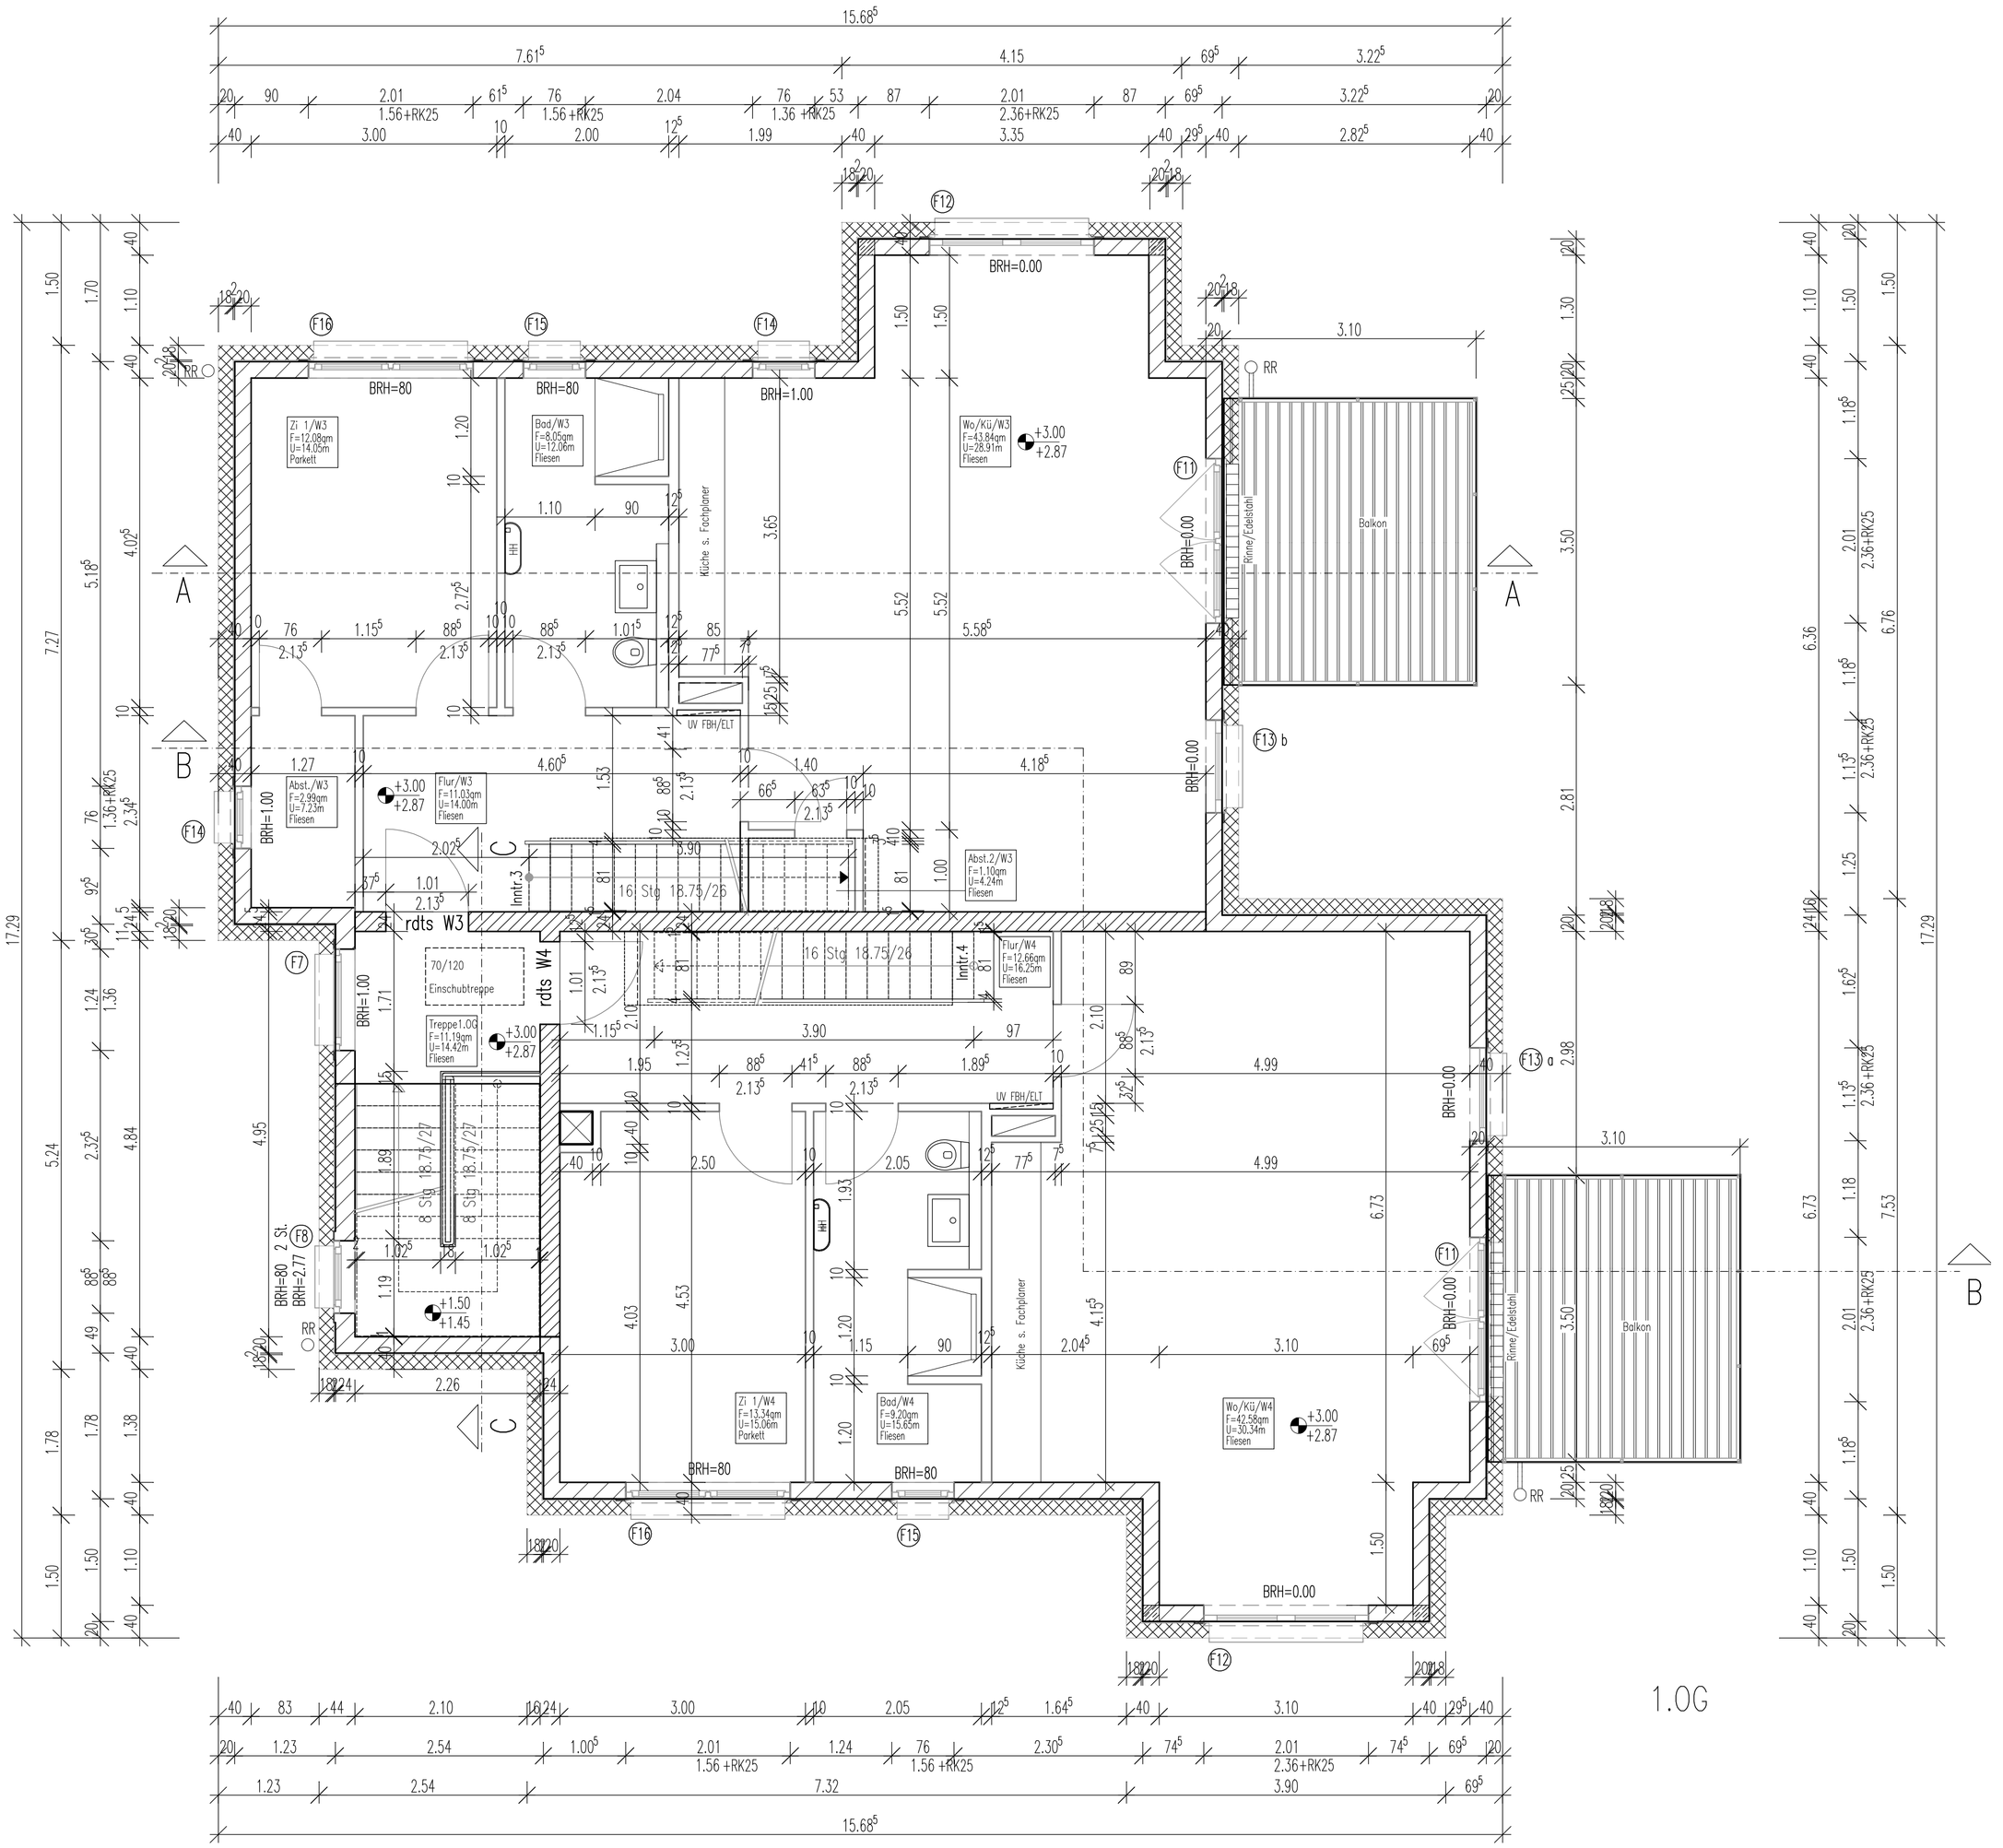

GEG-Bericht ist zu beachten!
Alle Masse sind am Bau zu prüfen!

LEGENDE

▽ OKFF

▼ OKRD

OK	OBERKANTE	UKD	UNTERKANTE DECKE
OKD	OBERKANTE DECKE	RR	REGENFALLROHR
OKF	OBERKANTE FERTIG	ERR	EDELSTAHL RAUCHROHR
OKFF	OBERKANTE FERTIGFUSSBODEN	ELT	ELEKTROVERTEILER
OKRD	OBERKANTE ROHDECKE	FBH	FUSSBODENHEIZUNG
OKS	OBERKANTE SOHLE	UV	UNTERVERTEILER
RD	ROHDECKE	GT	GASTHERME
RDTS	RAUCHDICHT u.SELBSTSCHL.	GL	GLASAUSSCHNITT
RK	ROLLADENKASTEN	WM	WASCHMASCHINE
BRH	BRÜSTUNGSHÖHE	HH	HANTUCHHEIZKÖRPER
F	FENSTER	WMA	WASCHMACHINENANSCHLUSS
D	DETAIL	NA	NOTAUSGANG
		WDVS	WÄRMEDÄMMVERBUNDSYSTEM
		G	GURTKASTEN

Die fertigungstechnischen und bauphysikalisch bestimmenden Angaben zur Konstruktion und Funktion sind vom Unternehmer verantwortlich nachzuprüfen Ebenso die Übereinstimmung der vom Planer angegebenen Zwangsmaße. Sämtliche sonstigen Unstimmigkeiten sind der Bauleitung unverzüglich mitzuteiler.

Die Auflagen des Bauscheins, die zutreffenden DIN-Vorschriften mit allen daraus resultierenden baulichen Notwendigkeiten sowie des Bodengutachten sind bei der Ausführung zu beachten.

Alle Brüstungs-, Vorlagen- und Öffnungsmasse ab OKFF

Alle tragenden und konstruktiven Bauteile müssen nach geprüfter statischer Berechnung hergestellt werden.

Abmessungen und Aussparungen in Stahlbetonbauteilen sind nach den Schalplänen, bzw. nach der Statik herzustellen.

Dämmung aller erdberührten Bauteile und Sockelbereiche aus extrudiertem Hartschaum (Styrodur o. glw.)

Alle leichten Trennwände und Vorwandschalen doppelt beplankt.

Deckendurchbrüche sind F90 zu schliessen!

Rolladen Elt-betrieben

ÄNDERUNGEN/ERGÄNZUNGEN

OKFF ±0.00 = 46.06 NN

PROJEKT
NEUBAU
Am Pfingstberg 10
13467 BERLIN

BAUHERR
MICHAIL KANELLOS

FORSTSTR. 2
13467 BERLIN

PLANUNG
LÜDTKE & PARTNER
INGENIEURGESELLSCHAFT mbH
Waldhauswinkel 8
14129 Berlin
TEL 030/805 846 39 E-Mail: luedtke-partner@t-online.de

ZEICHNUNG
GRUNDRISS 1.OG

LEISTUNGSPHASE
AUSFÜHRUNGSPLAN

		ZEICH.-NR.	MASSTAB	DATUM
GEZEICHNET	R.Lü	Aus 04	1:50	30.3.2022
BLATTGRÖSSE	700/580			