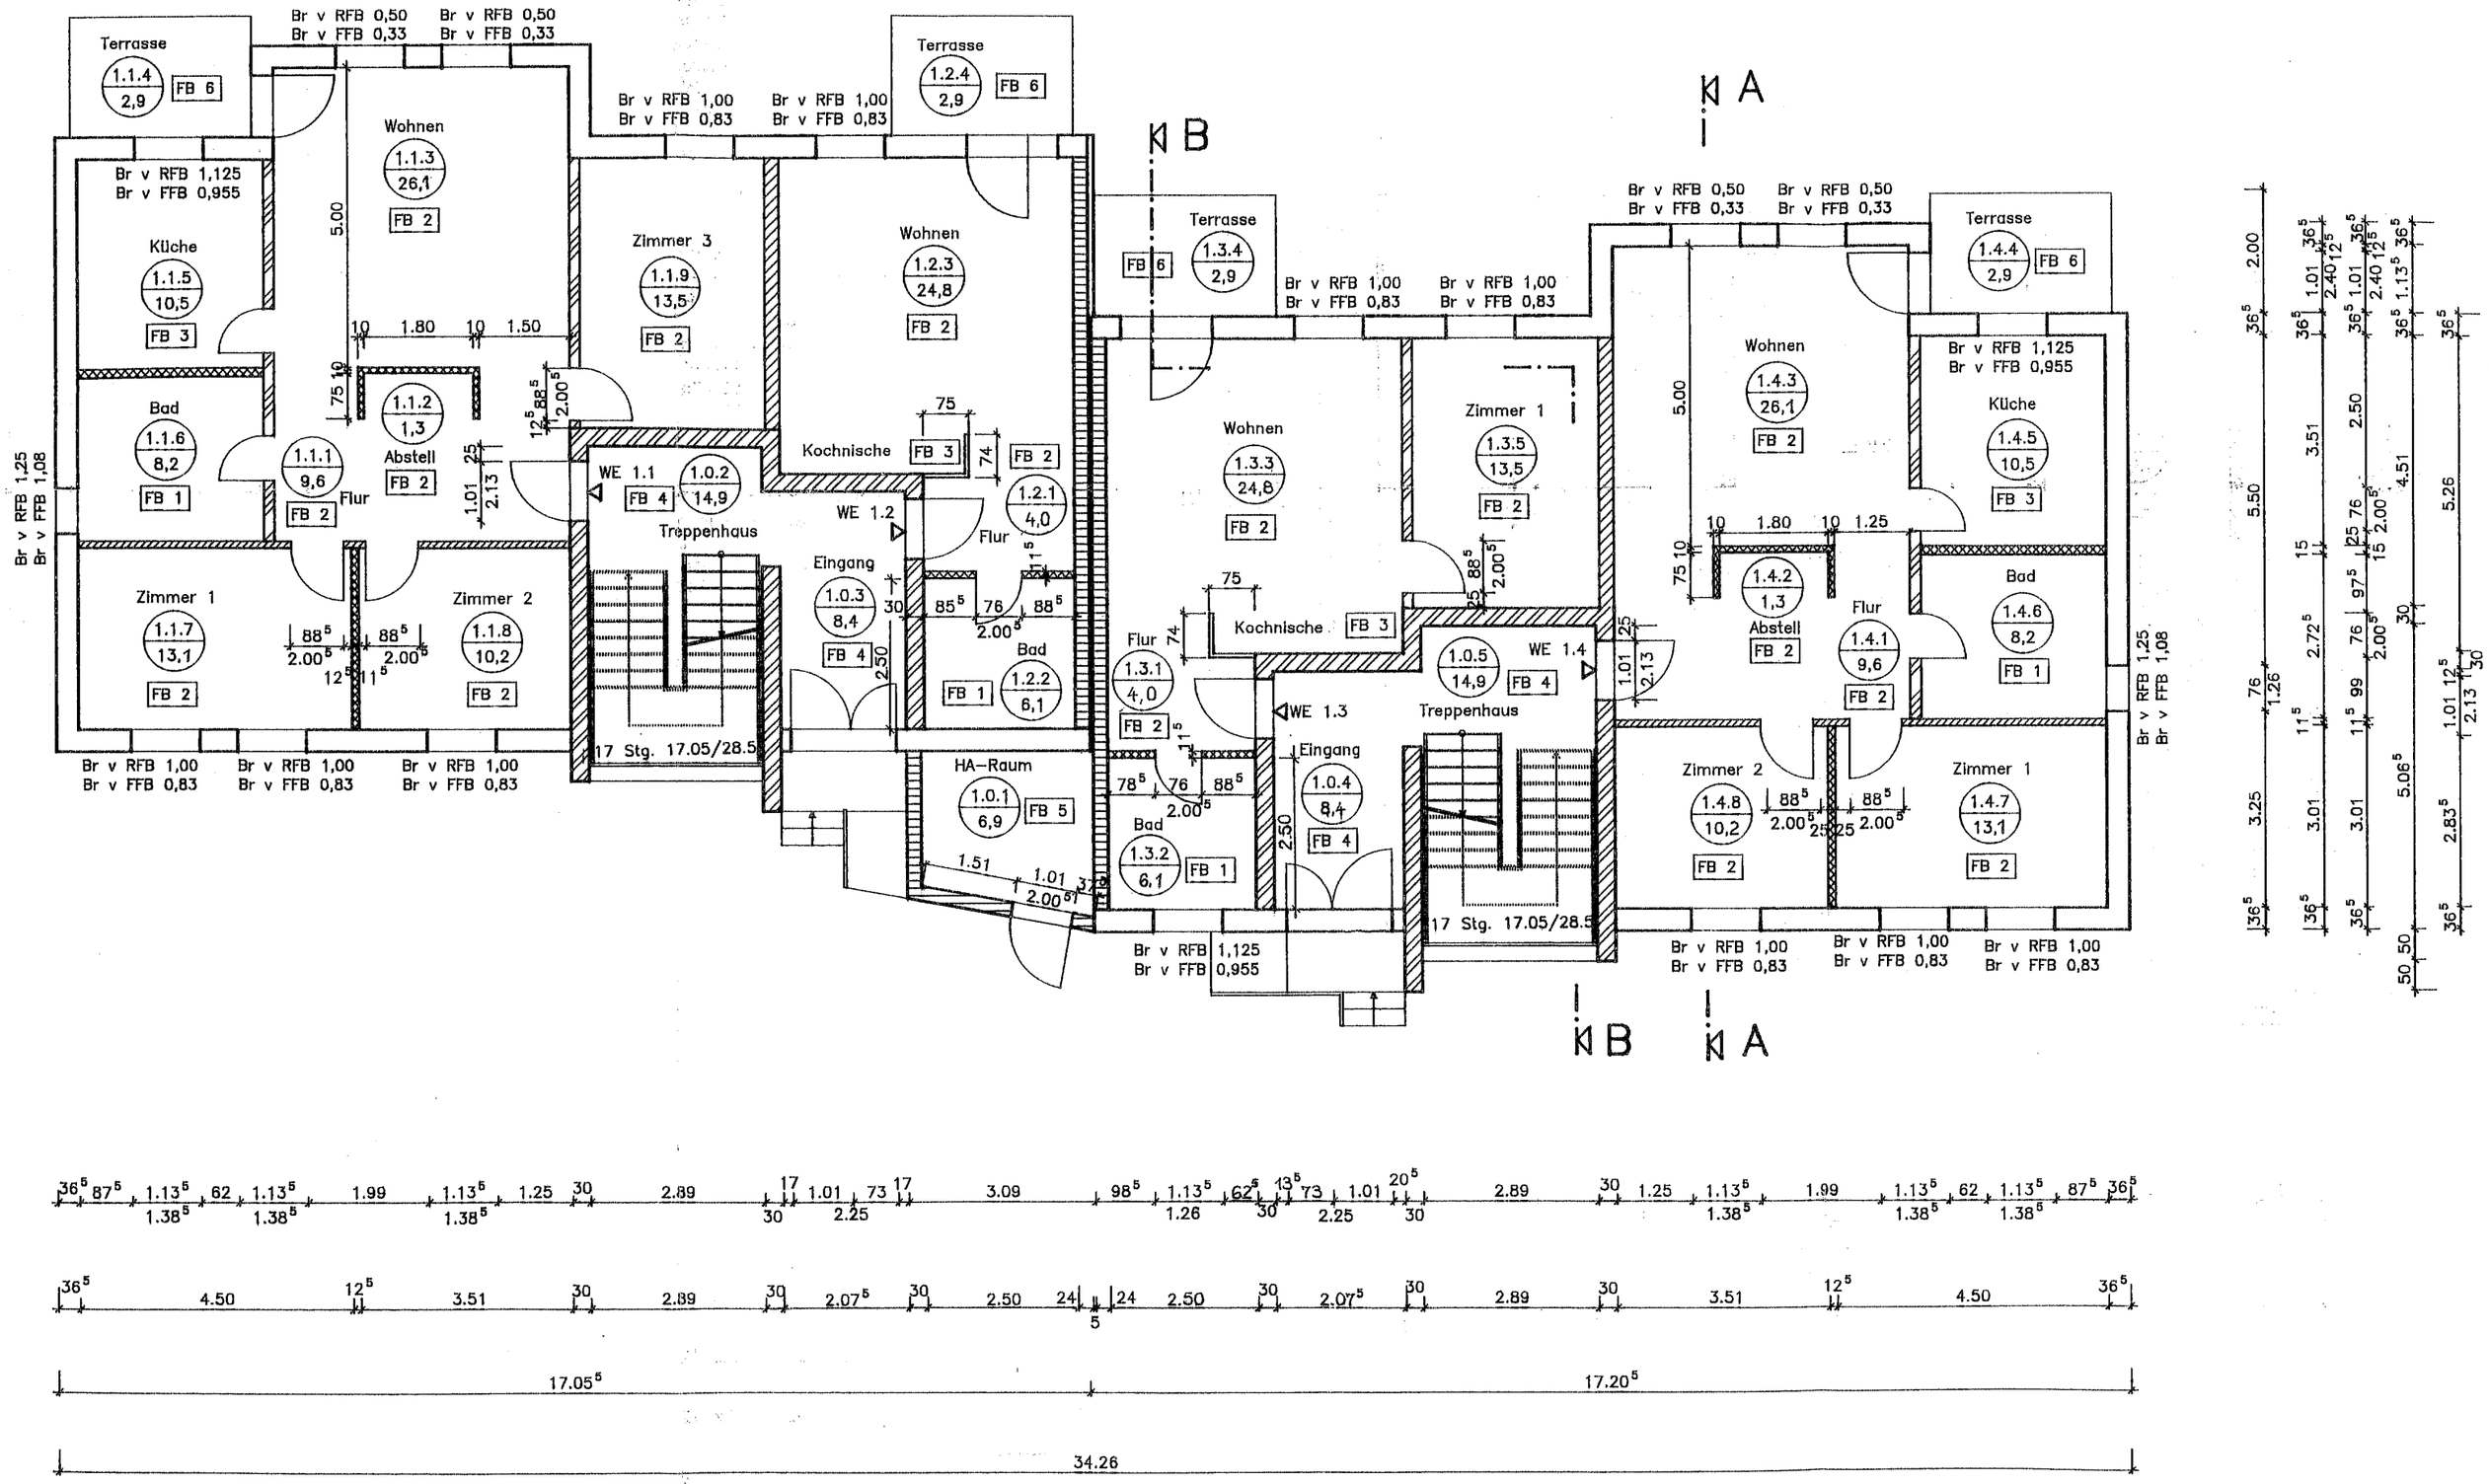
Terrasse
1.1.4
2,9
FB 6
Br v RFB 0,50
Br v FFB 0,33
Wohnen
1.1.3
26,1
FB 2
Br v RFB 1,125
Br v FFB 0,955
Küche
1.1.5
10,5
FB 3
Bad
1.1.6
8,2
FB 1
1.1.1
9,6
Flur
FB 2
1.1.2
1,3
Abstell
FB 2
Zimmer 1
1.1.7
13,1
FB 2
Zimmer 2
1.1.8
10,2
FB 2
Br v RFB 1,00
Br v FFB 0,83
Br v RFB 1,25
Br v FFB 1,08
Zimmer 3
1.1.9
13,5
FB 2
Terrasse
1.2.4
2,9
FB 6
Wohnen
1.2.3
24,8
FB 2
WE 1.1
1.0.2
14,9
FB 4
Treppenhaus
Kochnische
FB 3
WE 1.2
Eingang
1.0.3
8,4
FB 4
1.2.1
4,0
Flur
Bad
1.2.2
6,1
FB 1
HA-Raum
1.0.1
6,9
FB 5
17 Stg. 17.05/28.5
Br v RFB 1,125
Br v FFB 0,955
Terrasse
1.3.4
2,9
FB 6
Wohnen
1.3.3
24,8
FB 2
Zimmer 1
1.3.5
13,5
FB 2
Flur
1.3.1
4,0
FB 2
Kochnische
FB 3
Bad
1.3.2
6,1
FB 1
WE 1.3
Eingang
1.0.4
8,4
FB 4
1.0.5
14,9
FB 4
WE 1.4
Treppenhaus
17 Stg. 17.05/28.5
Wohnen
1.4.3
26,1
FB 2
1.4.2
1,3
Abstell
FB 2
Flur
1.4.1
9,6
FB 2
Terrasse
1.4.4
2,9
FB 6
Br v RFB 1,125
Br v FFB 0,955
Küche
1.4.5
10,5
FB 3
Bad
1.4.6
8,2
FB 1
Zimmer 2
1.4.8
10,2
FB 2
Zimmer 1
1.4.7
13,1
FB 2
Br v RFB 1,00
Br v FFB 0,83
Br v RFB 1,25
Br v FFB 1,08
A
B
17.05⁵
17.20⁵
34.26