


26. Mai 1992

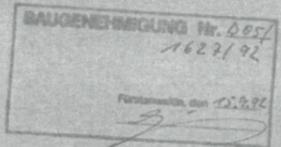

**WOHPARK BEERFELDE II
 DORFSTRASSE**

**NEUBAU VON 27 WE
 HAUSGRUPPE 1**

BAUHERR: B. F. M. BAUTRÄGER GMBH
 -BAUEN FÜR MENSCHEN-
 KARL-HARR-STRASSE 2
 4600 DORTMUND 30



ARCHITEKT: MANFRED HADROSSEK
 KARL-HARR-STRASSE 2
 4600 DORTMUND 30
 TEL. 0231-423191, FAX 0231-423192

DACHGESCHOSS M 1:100


DER BAUHERR DER ARCHITEKT

DORTMUND, DEN 27.4.92

GEÄ BL. NR. 5

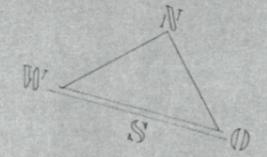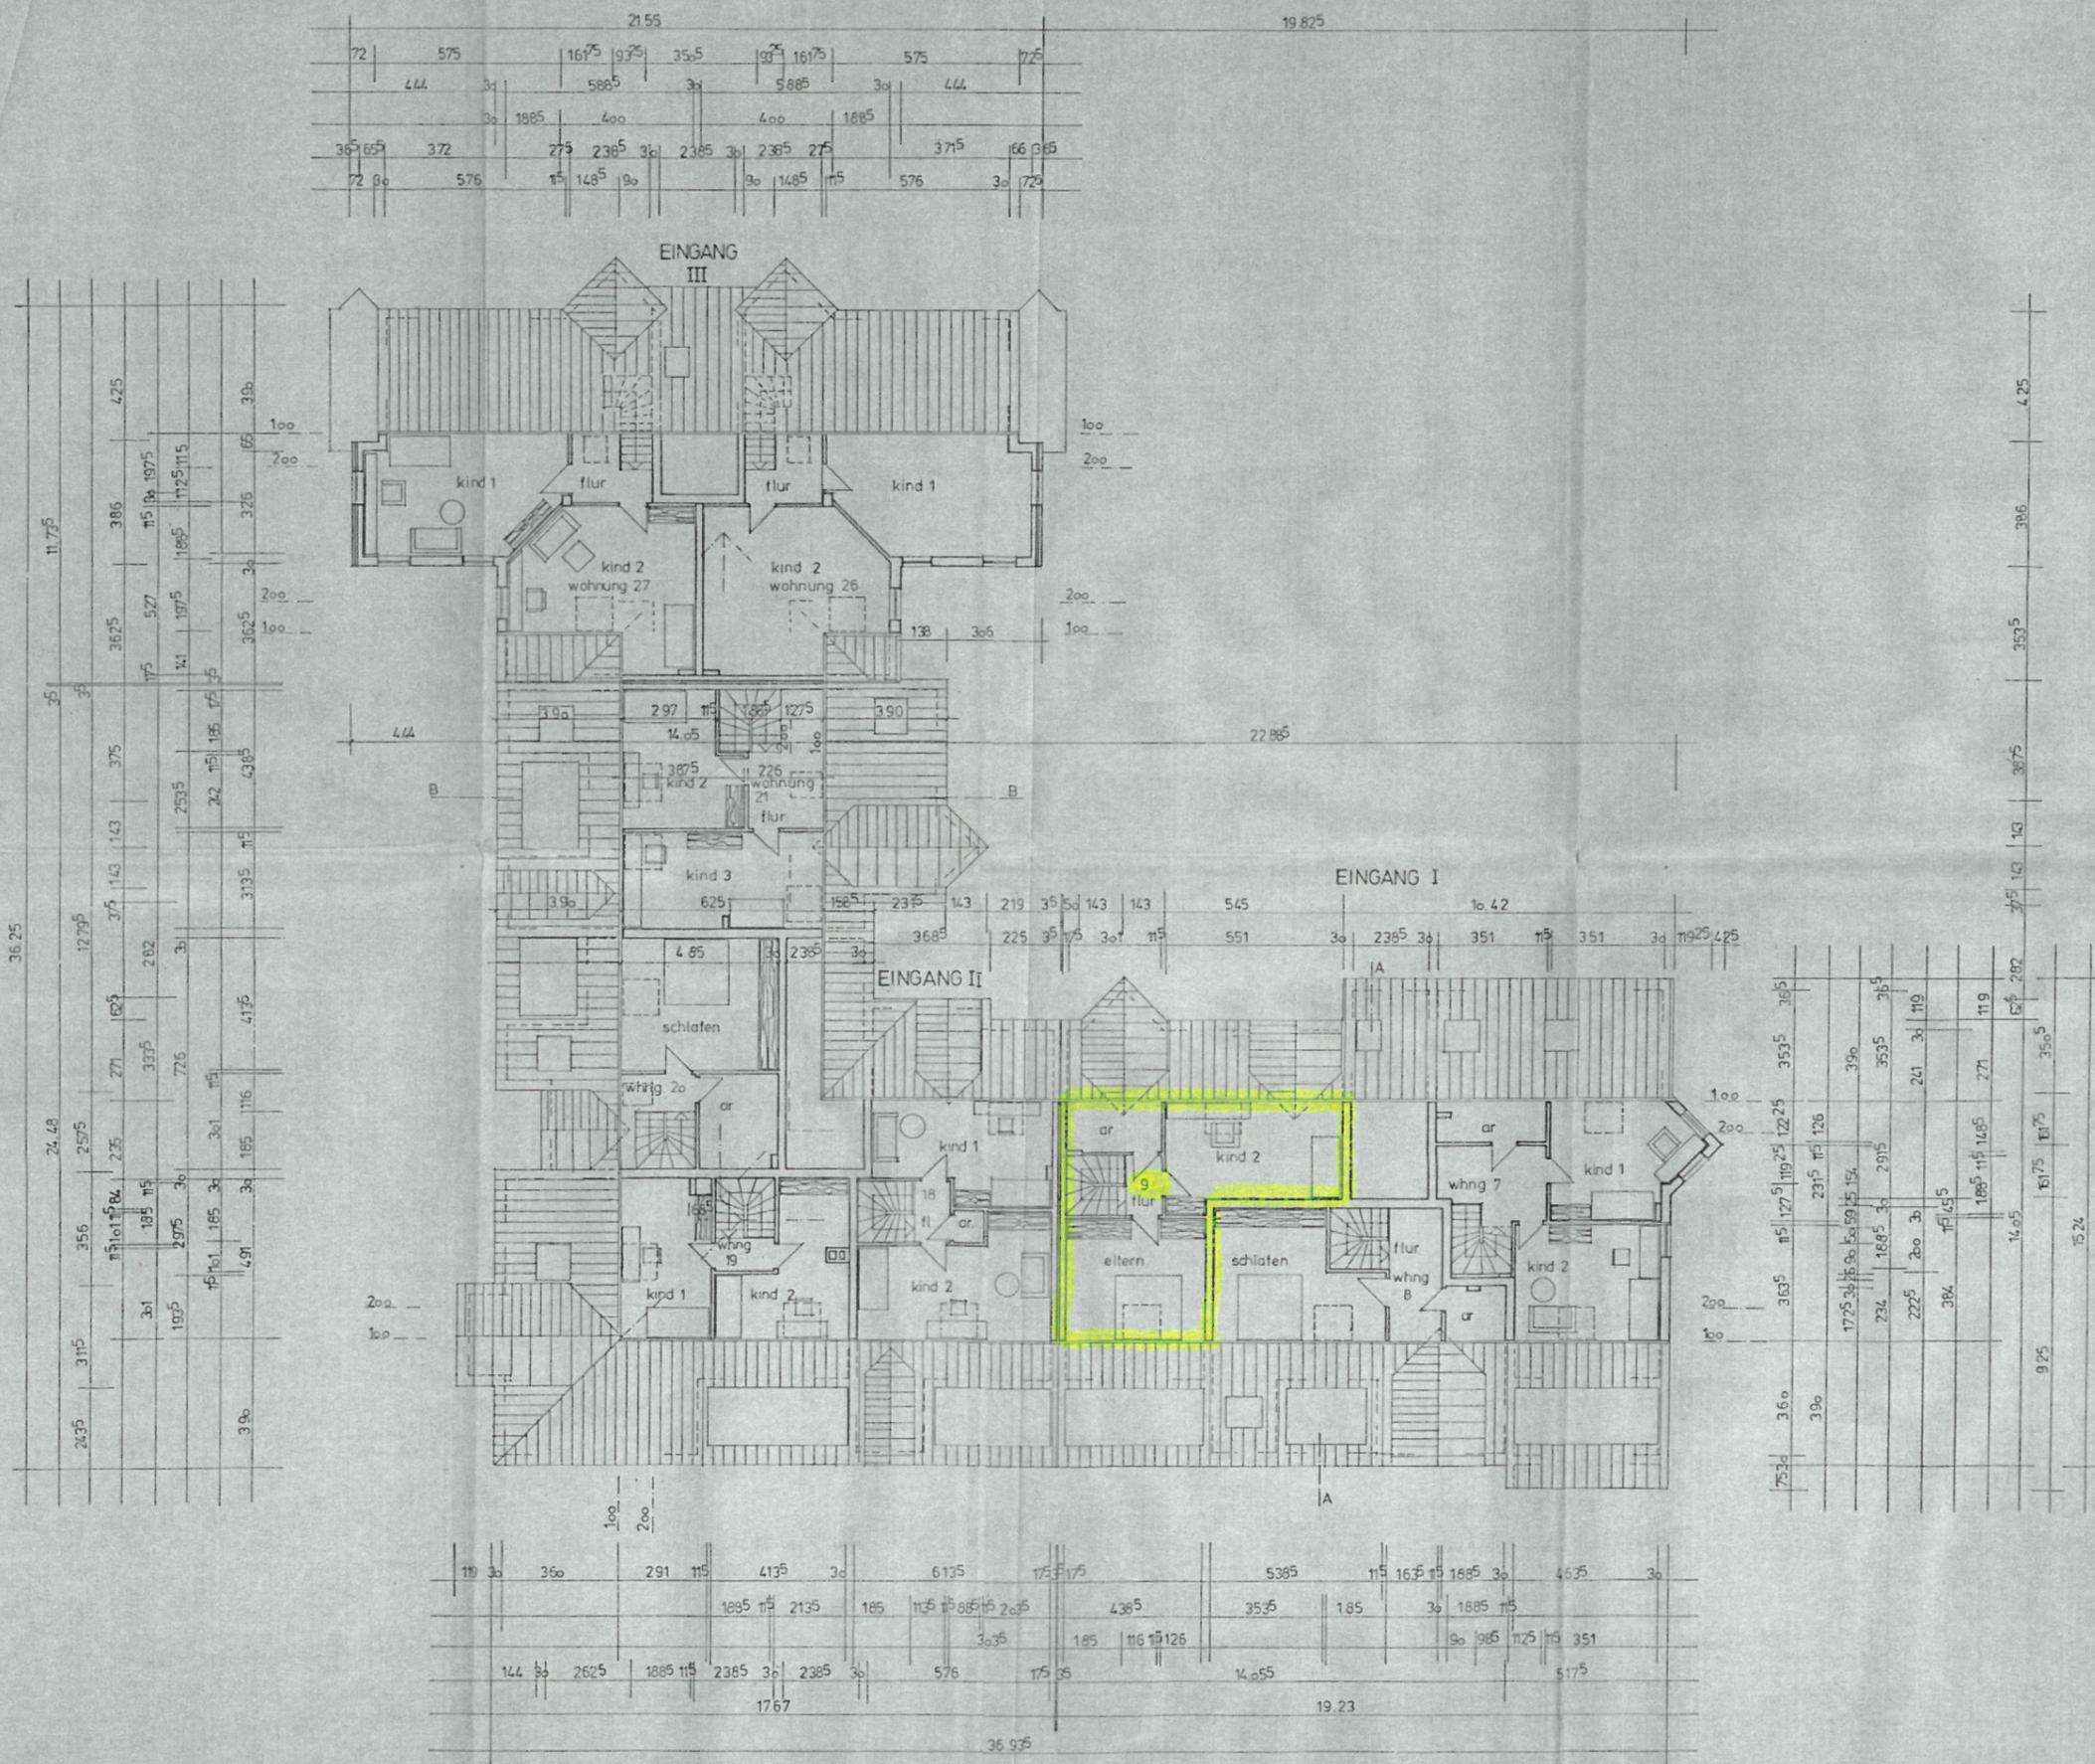

26. Mai 1992

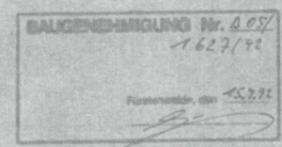


**WOHPARK BEERFELDE II
DORFSTRASSE
NEUBAU VON 27 WE
HAUSGRUPPE 1 (2)**

BAUHERR: B. F. M. BAUTRÄGER GMBH
-BAUEN FÜR MENSCHEN-
KARL-HARR-STRASSE 2
4600 DORTMUND 30

ARCHITEKT: MANFRED HADROSSEK
KARL-HARR-STRASSE 2
4600 DORTMUND 30
TEL. 0231-423191, FAX: 0231-423192

SPITZBODEN M. 1 : 100
DER BAUHERR DER ARCHITEKT
DORTMUND, DEN 27.04.92
GEÄ BL. NR. 6

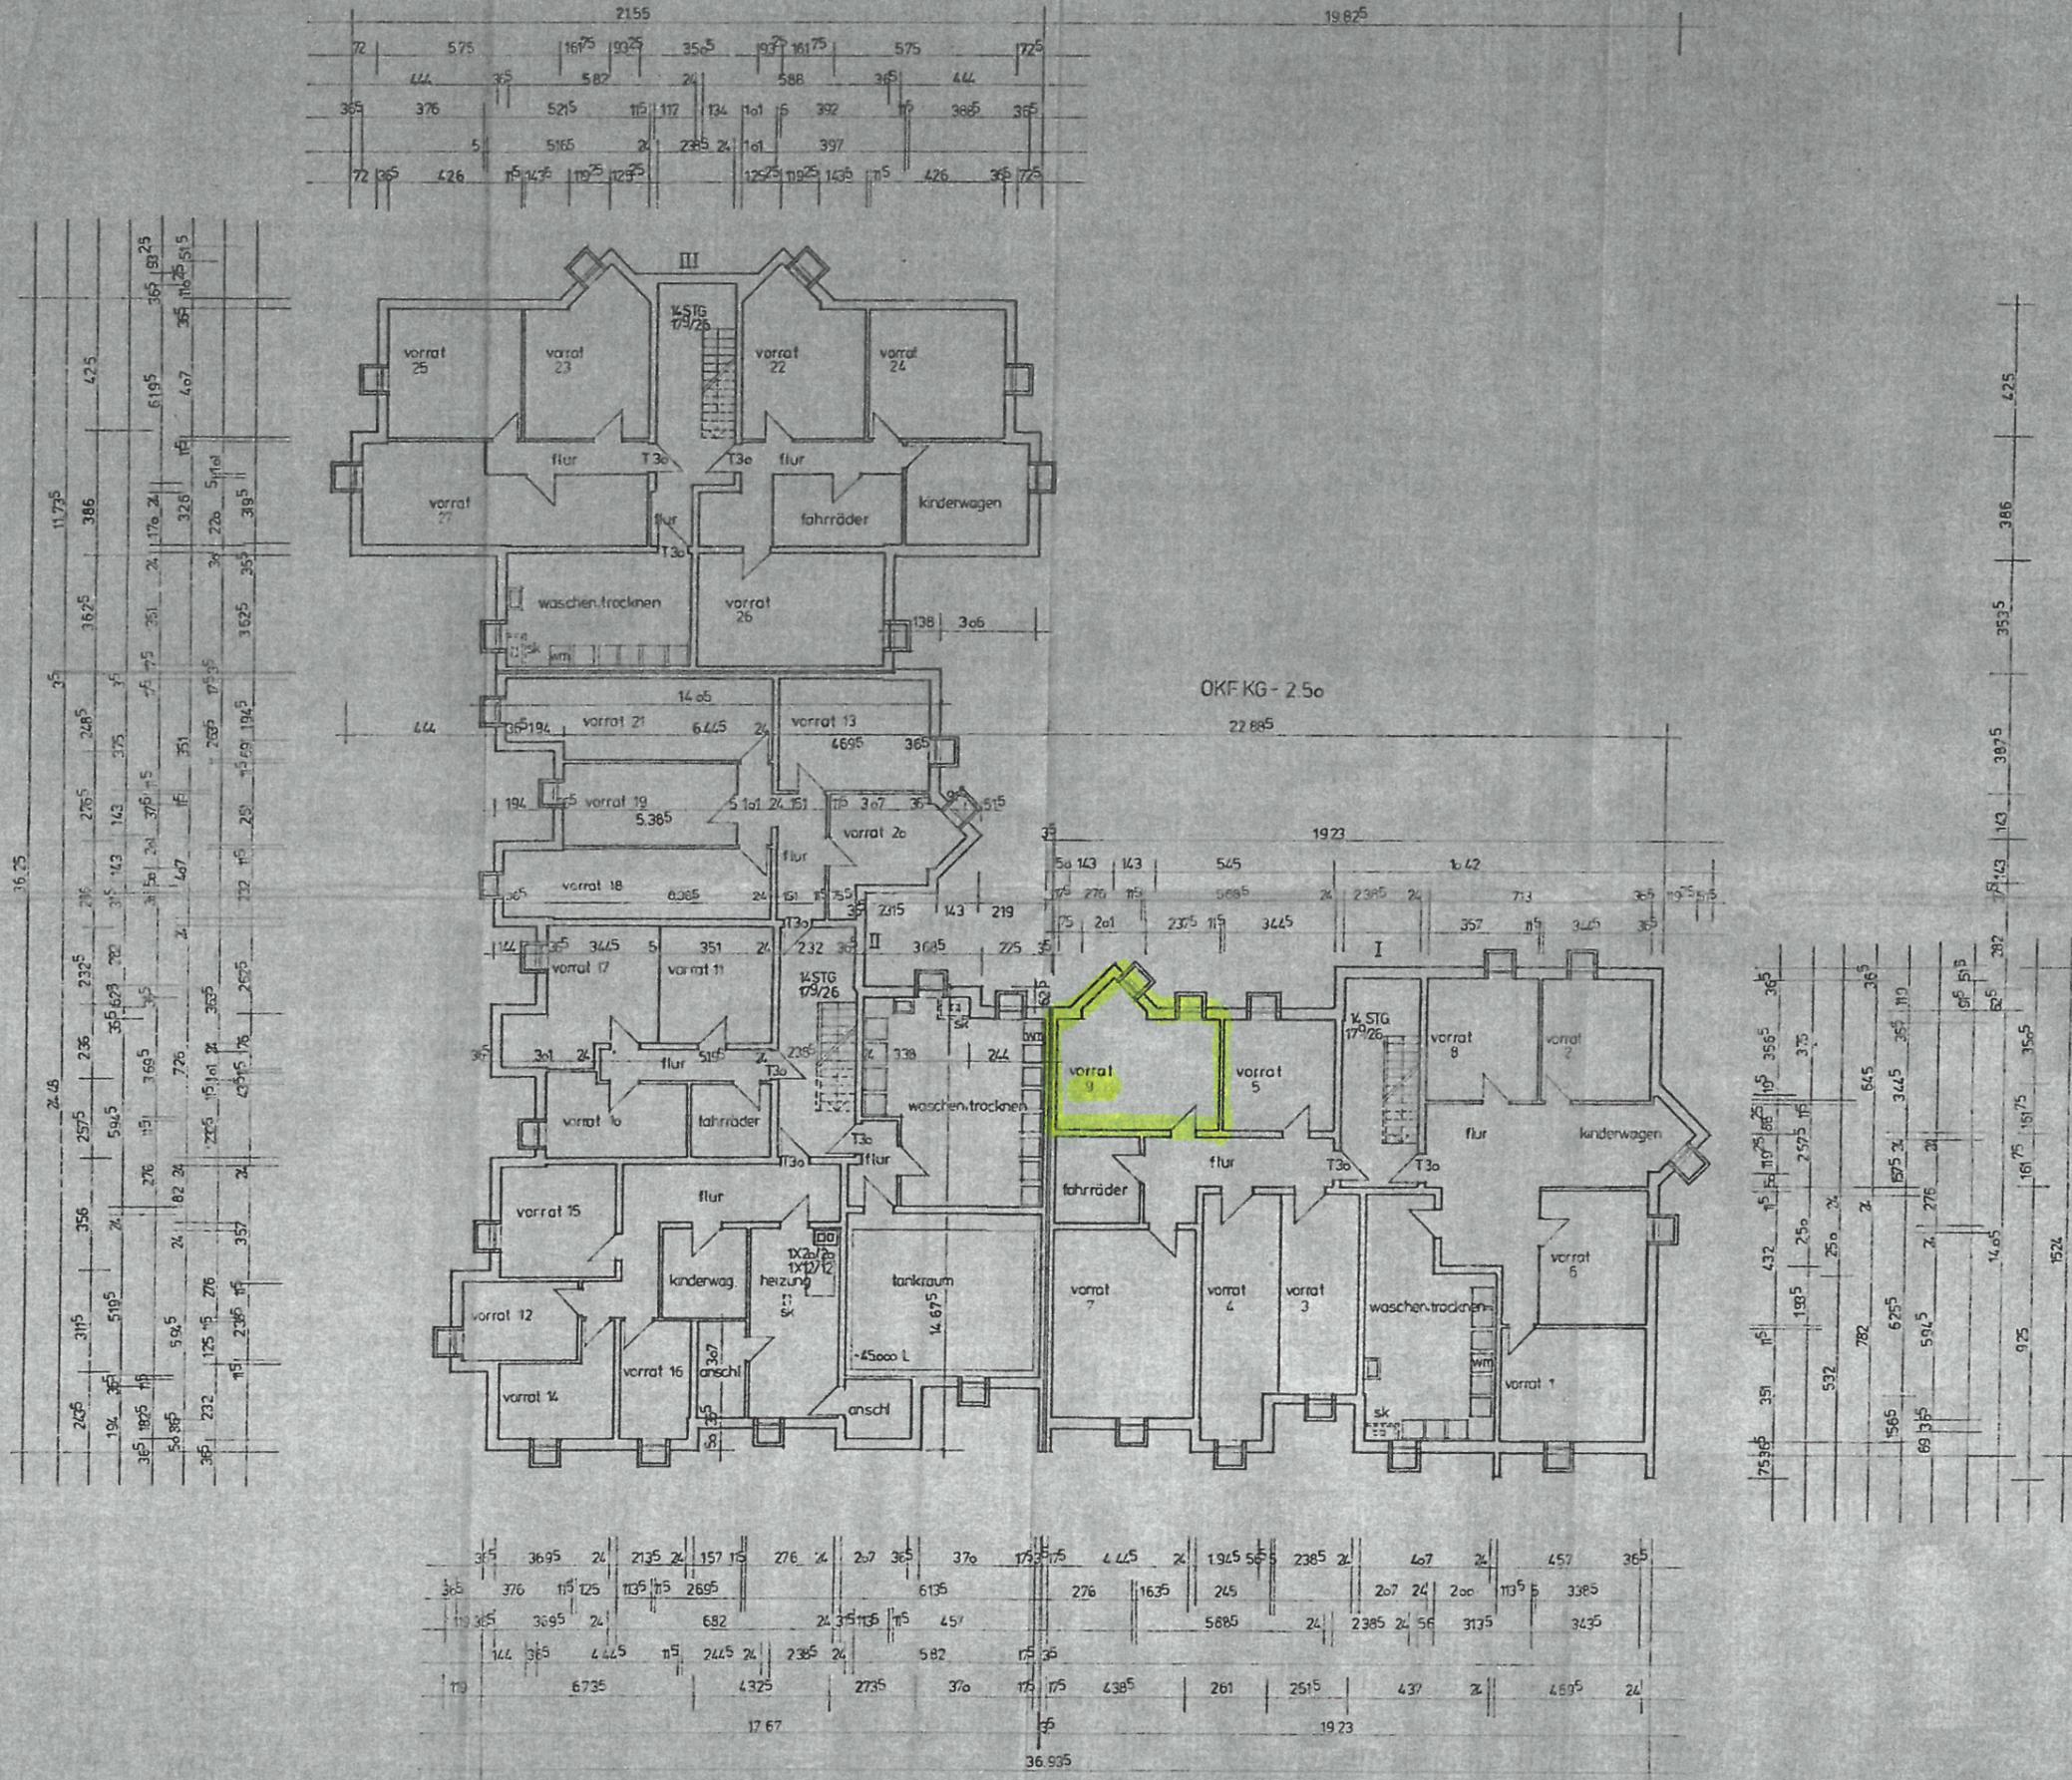

BAUVEREINBARUNG N. 007
16.07/91
Dortmund, den 16.07.91

**WOHPARK BEERFELDE II
DORFSTRASSE
NEUBAU VON 27 WE
HAUSGRUPPE 1 (2)**

BAUHERR: B. F. M. BAUTRÄGER GMBH
- BAUEN FÜR MENSCHEN -
KARL-HARR-STRASSE 2
4600 DORTMUND 30

ARCHITEKT: MANFRED HADROSSEK
KARL-HARR-STRASSE 2
4600 DORTMUND 30
TEL 0231-423191, FAX 0231-423192

KELLERGEHOSS M. 1:100

DER BAUHERR DER ARCHITEKT

DORTMUND, DEN 27.04.92
GEÄ BL. NR. 2