


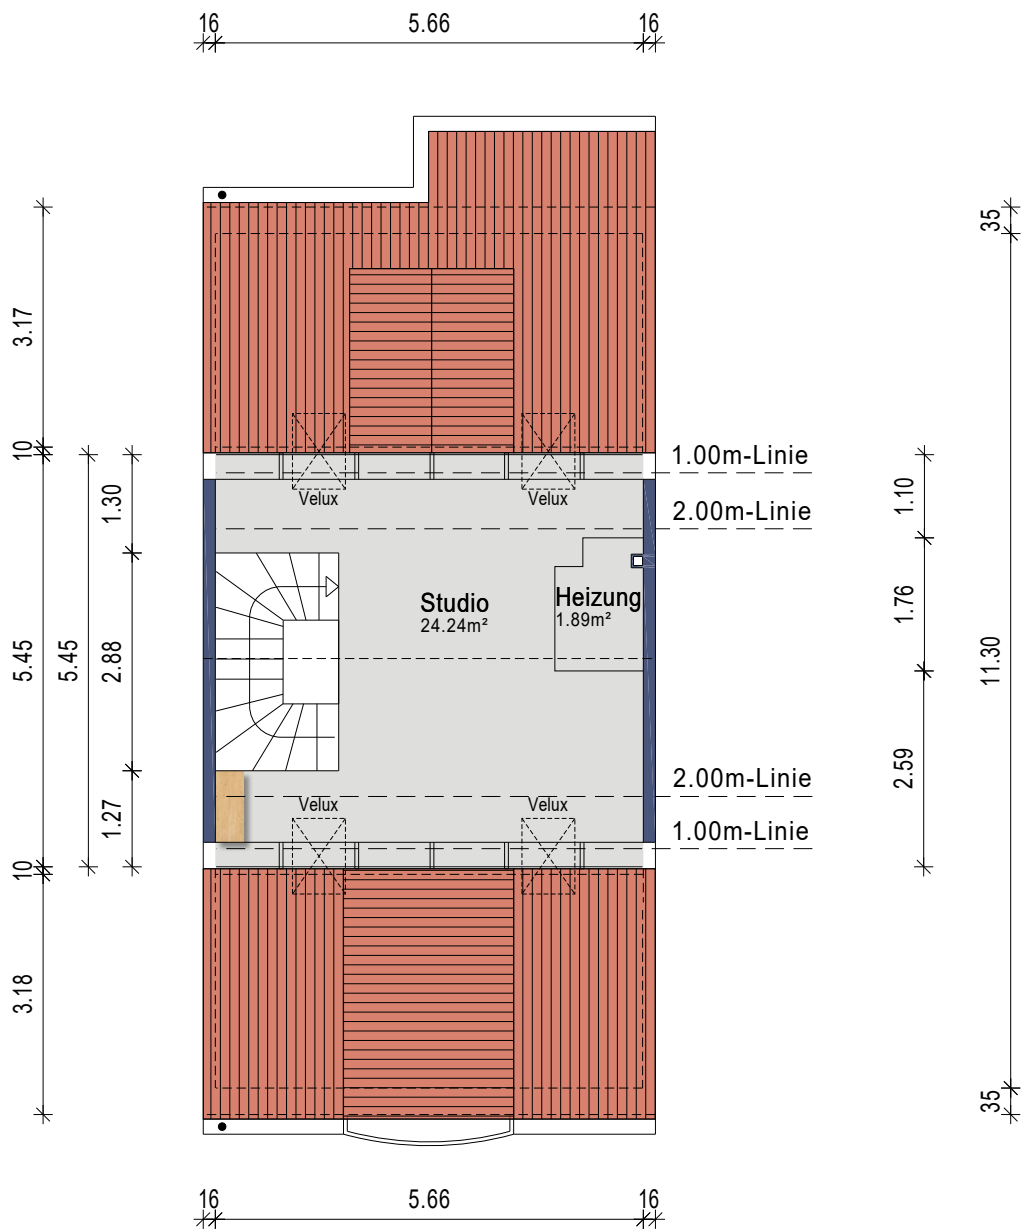

Gebäude DHH		 Aufmaß - CAD-Service - Flächen
Ort/Straße 14169 Zossen, Delbrücker Str. 14		
Planinhalt Dachgeschoss		
Maßstab 1:100/A4	Datum 28.10.2025	
Objekt-Nr. -	Plan-Nr. 4	