


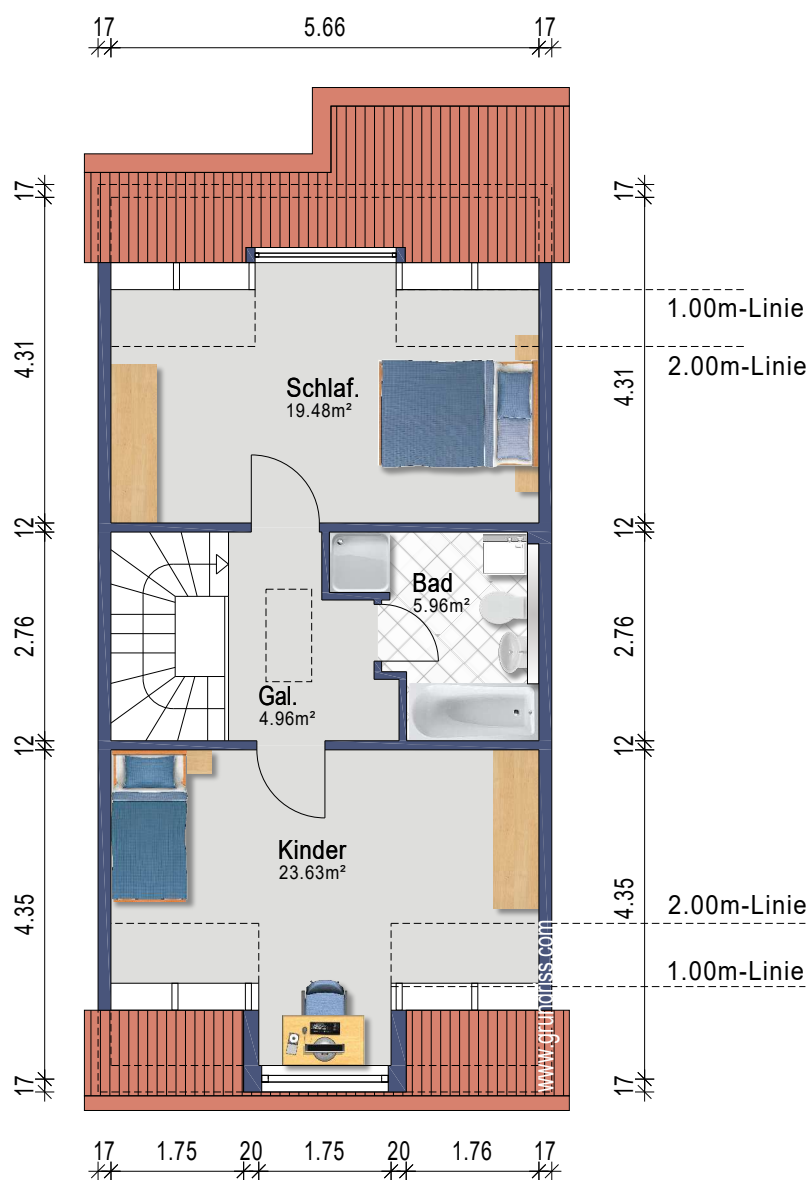

Gebäude DHH		
Ort/Straße 14169 Zossen, Delbrücker Str. 14		
Planinhalt Obergeschoss		 Für Projekte der 1000hands AG Aufmaß - CAD-Service - Flächen
Maßstab 1:100/A4	Datum 28.10.2025	
Objekt-Nr. -	Plan-Nr. 3	