


30mm Estrich —
 1 LAGE ÖLPAPIER —
 50mm HWL-PLATTE —
 1 LAGE FARBE —
 100mm UNTERBETON B 160-
 100mm Kies —

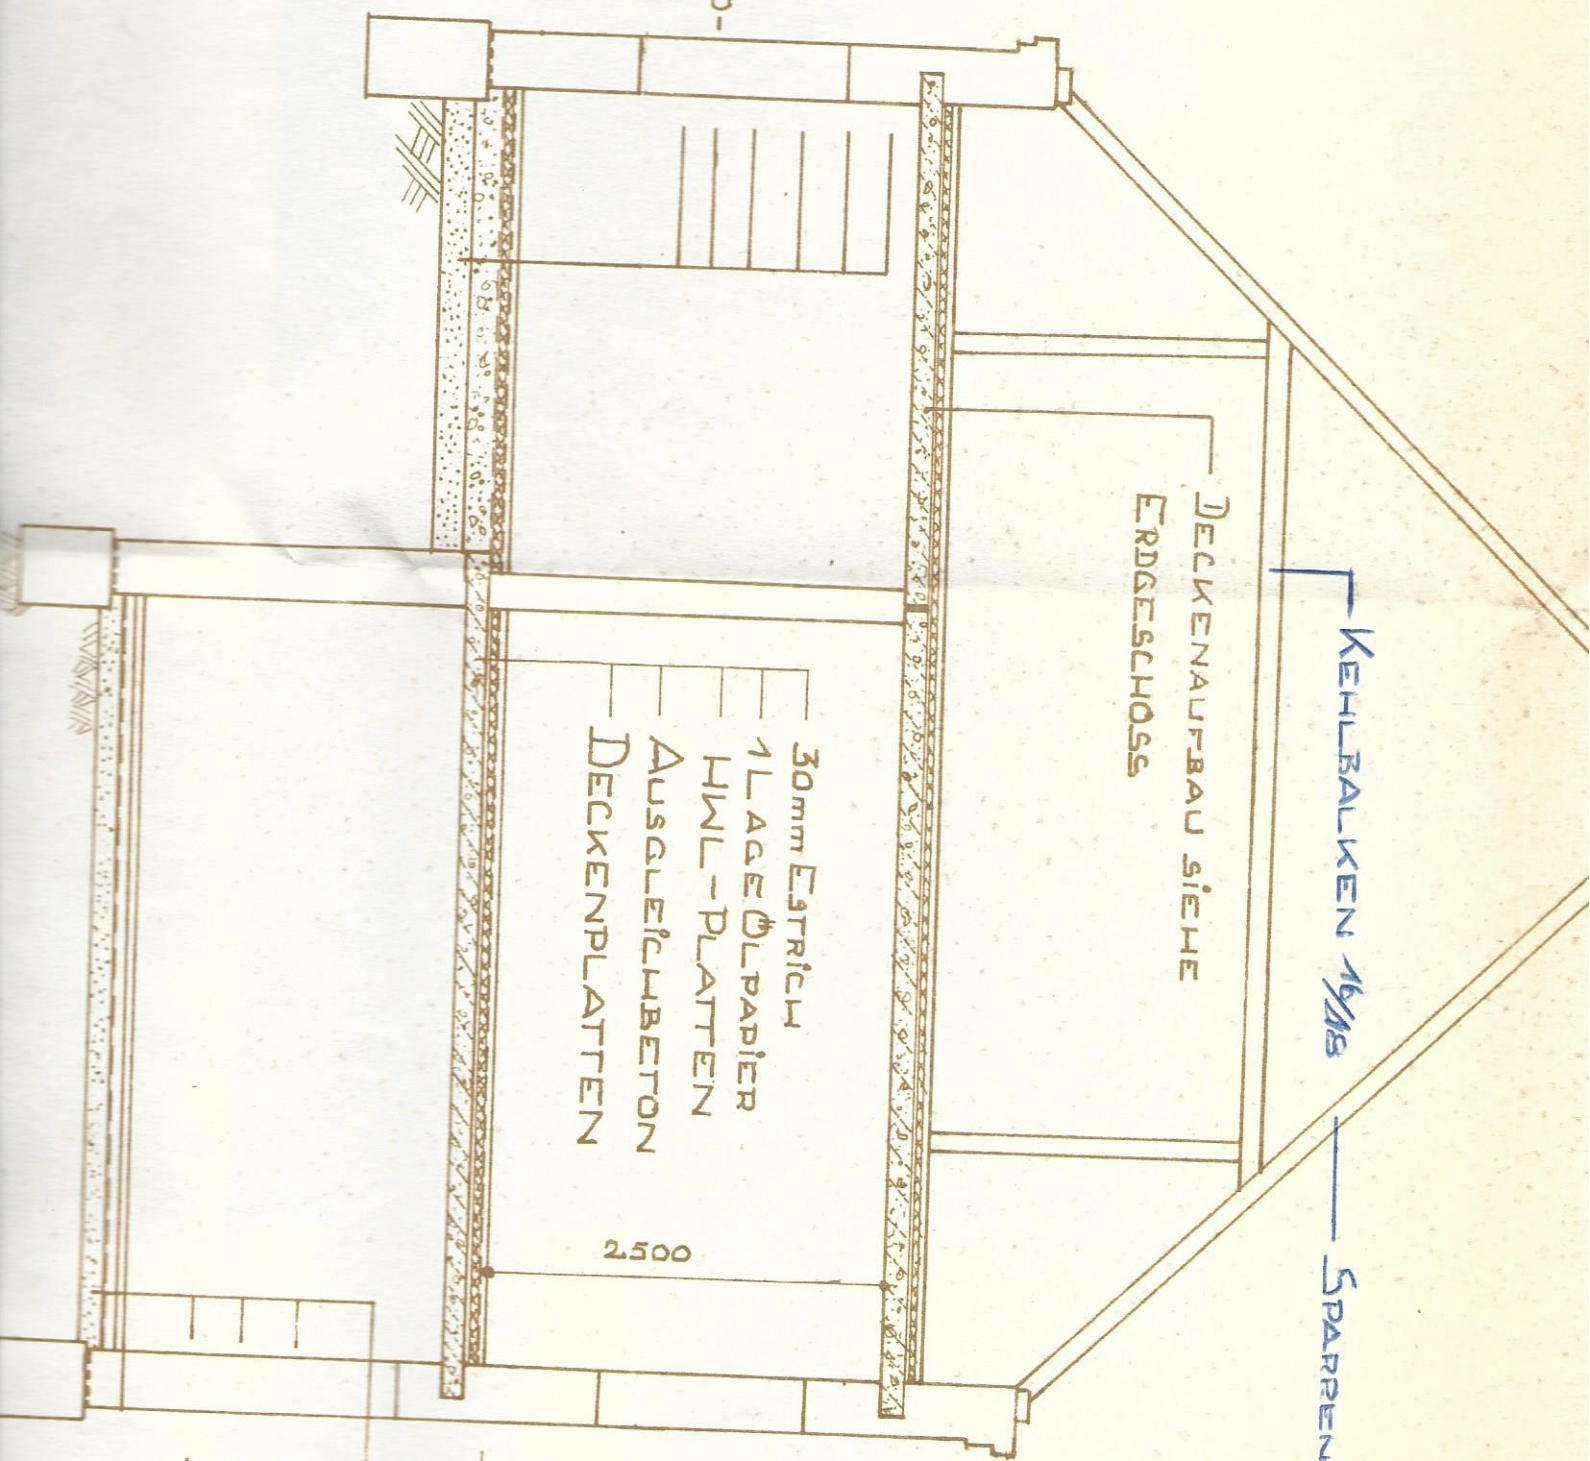

DECKENAUFBAU SIEHE
 ERDGESCHOSS

KEHLBALKEN 16/18 — SPARREN 12/16

30mm Estrich
 1 LAGE ÖLPAPIER
 HWL-PLATTEN
 AUSGLEICHBETON
 DECKENPLATTEN


2.500

750 1350


30mm E
 100 mm L
 1 LAGE
 100 mm L

= Grundriss EG =

Doppelhaushälfte

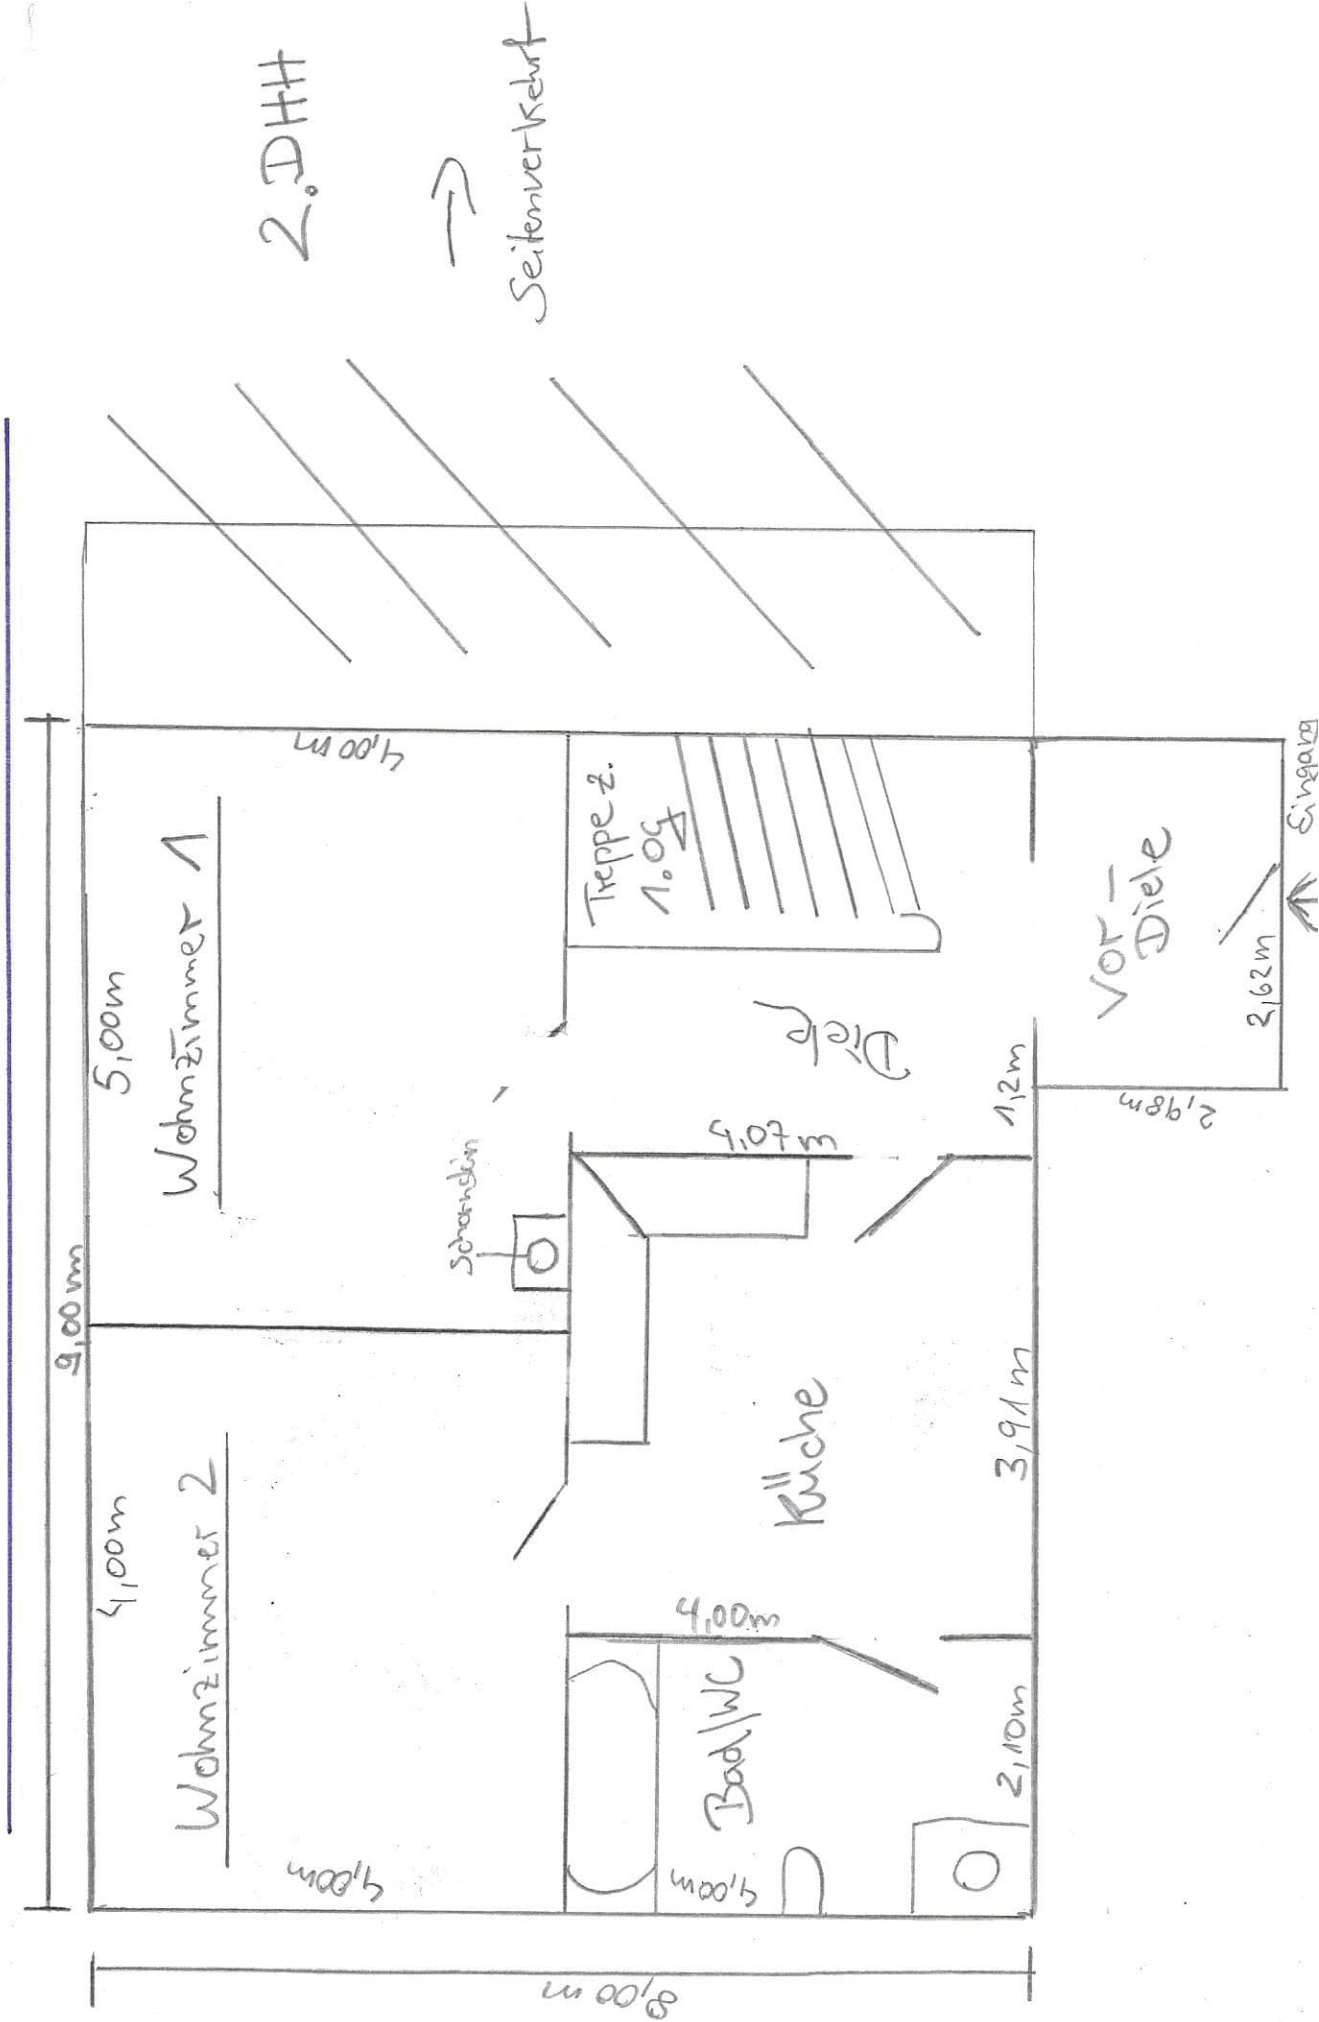

= Grundriss 1.09 =

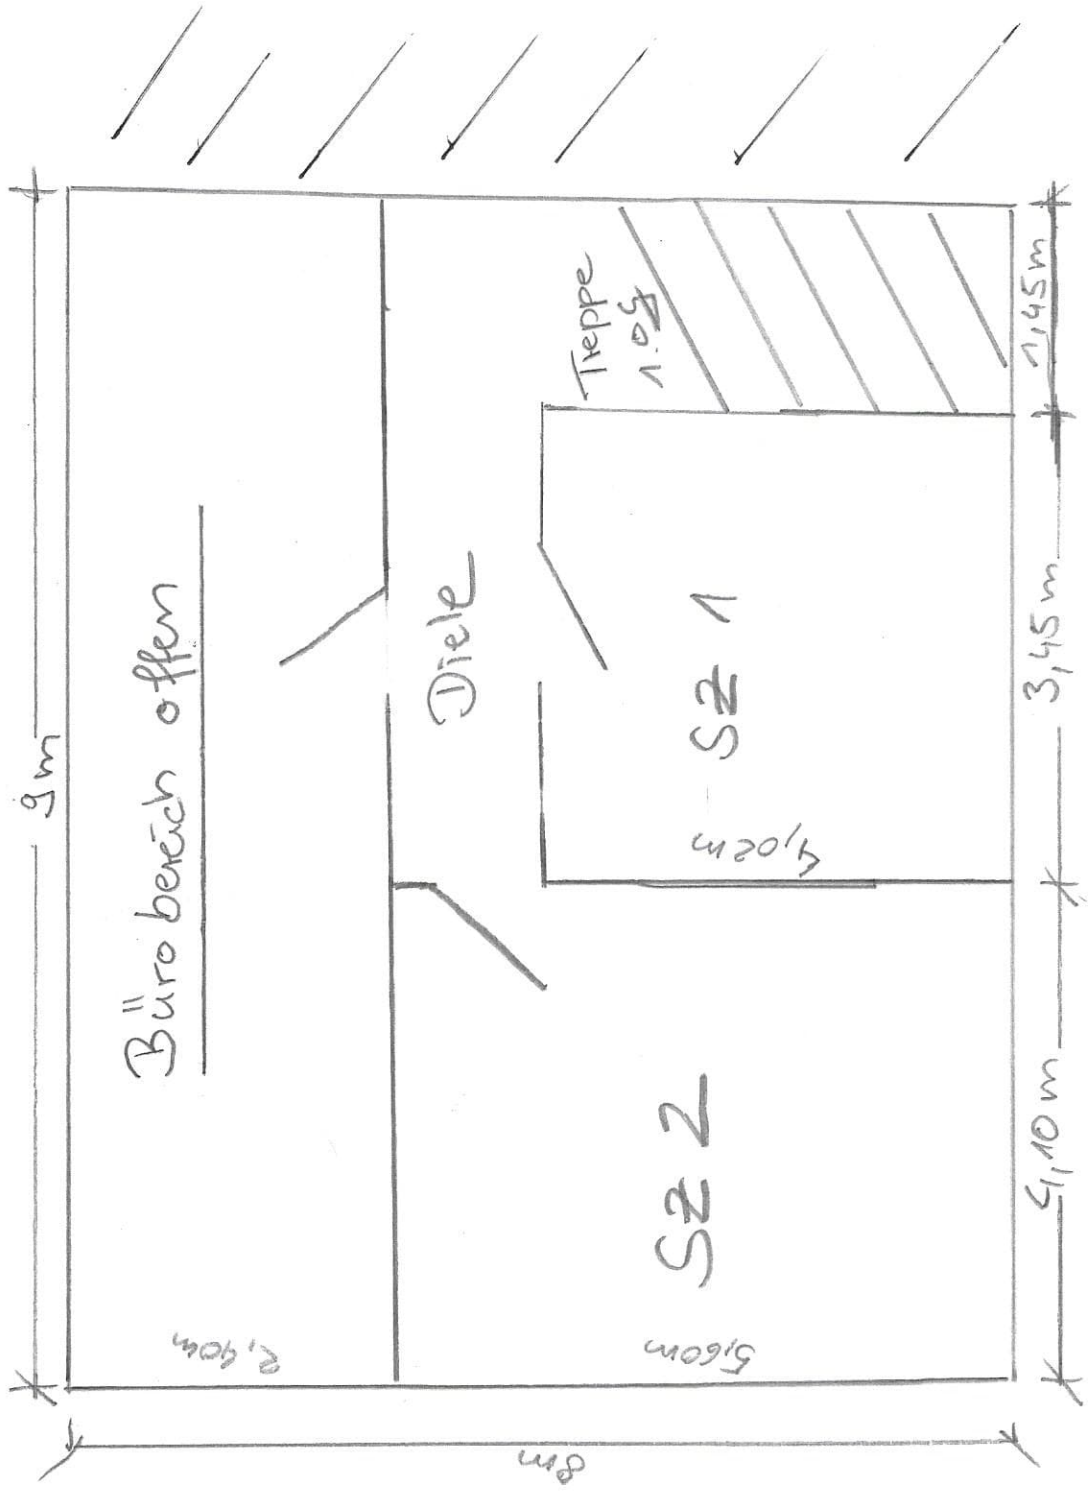

≡ Stundriss Keller =
b Teil unter Kellerz zur Hälfte b

