


Kellerplan - WEG Pascalstr. 2

(nicht Maßstabsgetreu)

Stand: 11.10.2021

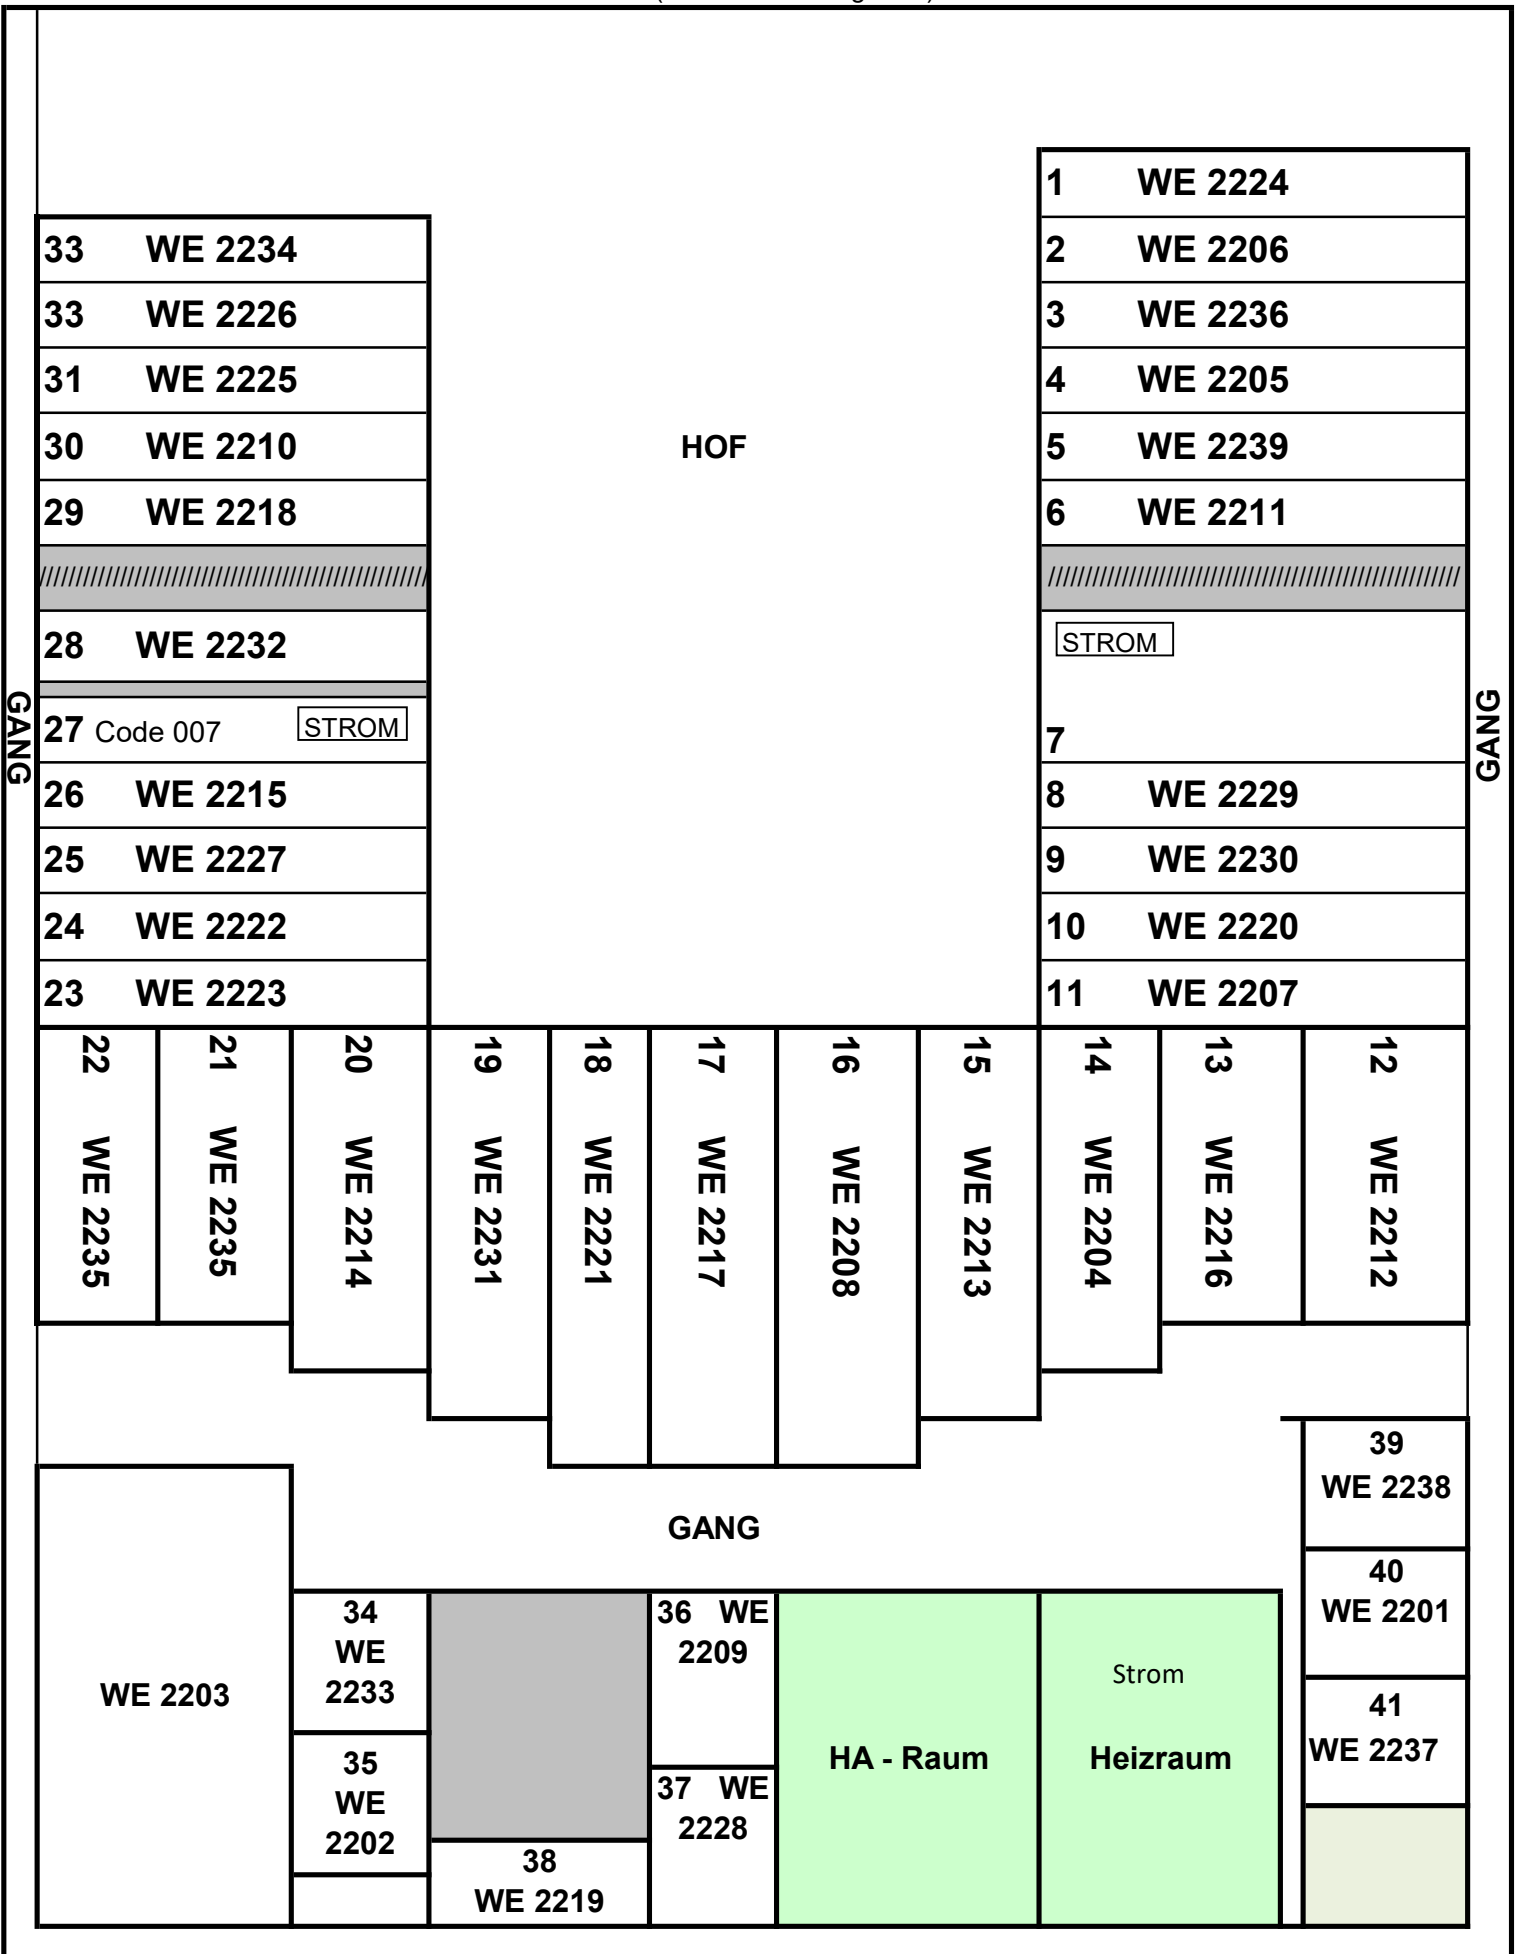

STRASSE