


**Niederbarnimstr. in 10247 Berlin-Friedrichshain**  
**2 x DG-Wohnungen**

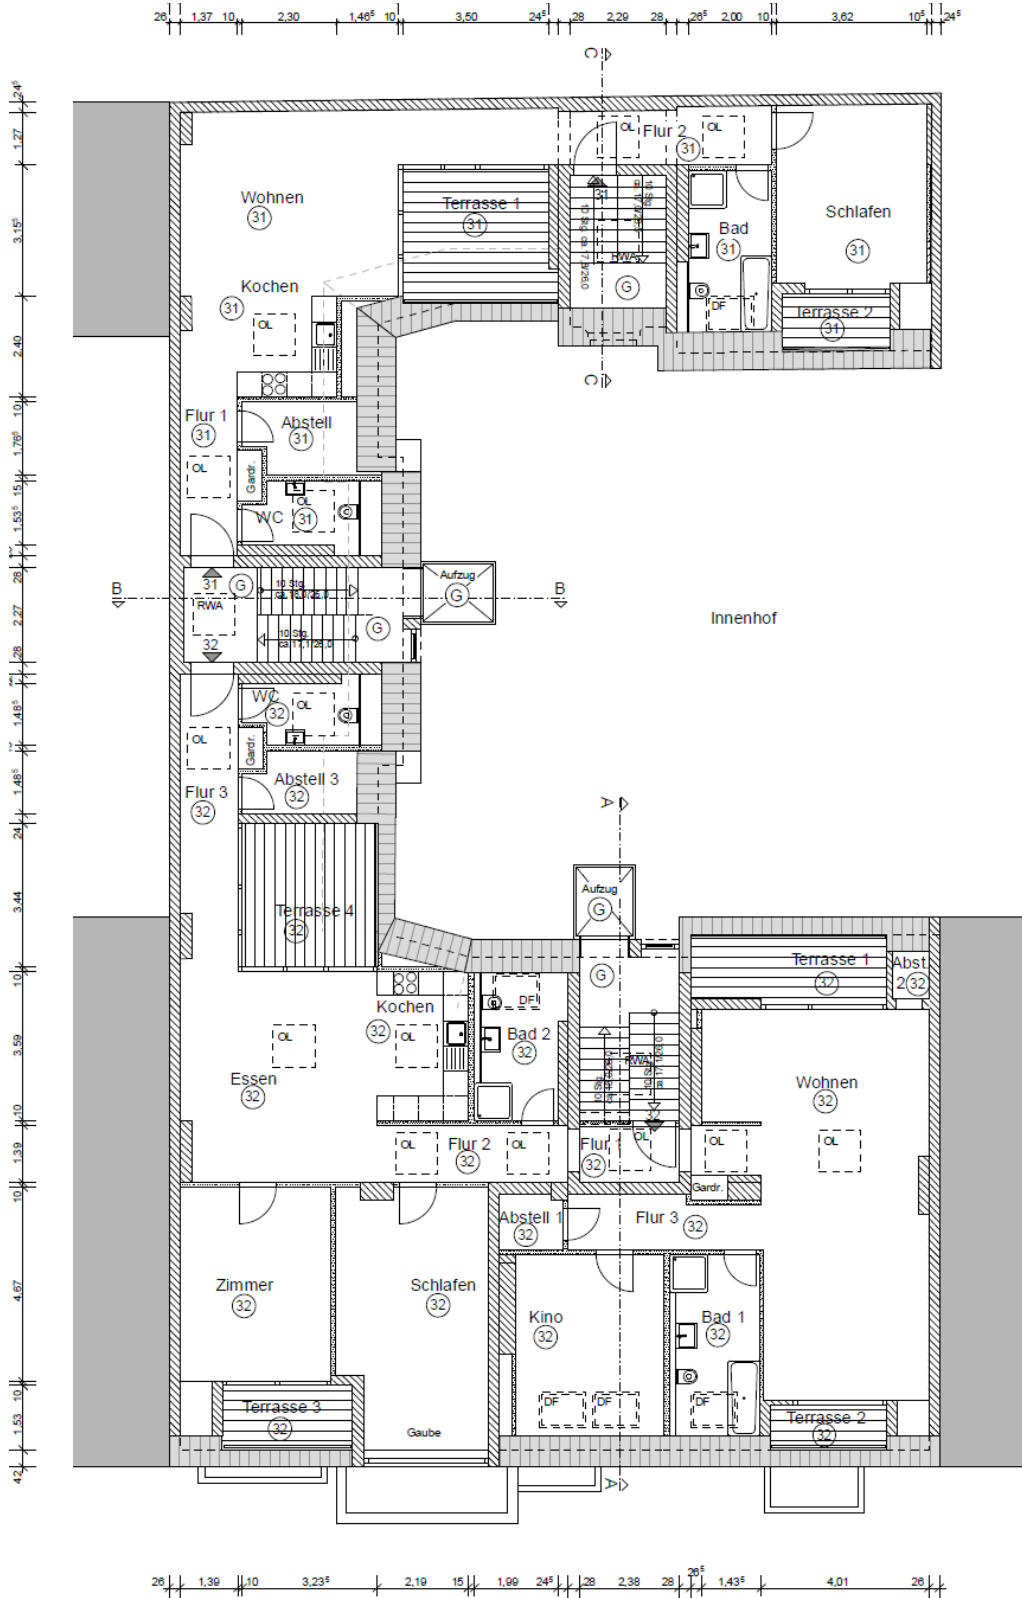

Für den Grundriss und/oder das Aufmaß, Größe übernehmen wir keine Gewähr.  
 Die dargestellte Möblierung gehört nicht zur Ausführung/Ausstattung und wird nicht mitverkauft.