


Niederbarnimstr. in 10247 Berlin-Friedrichshain
DG

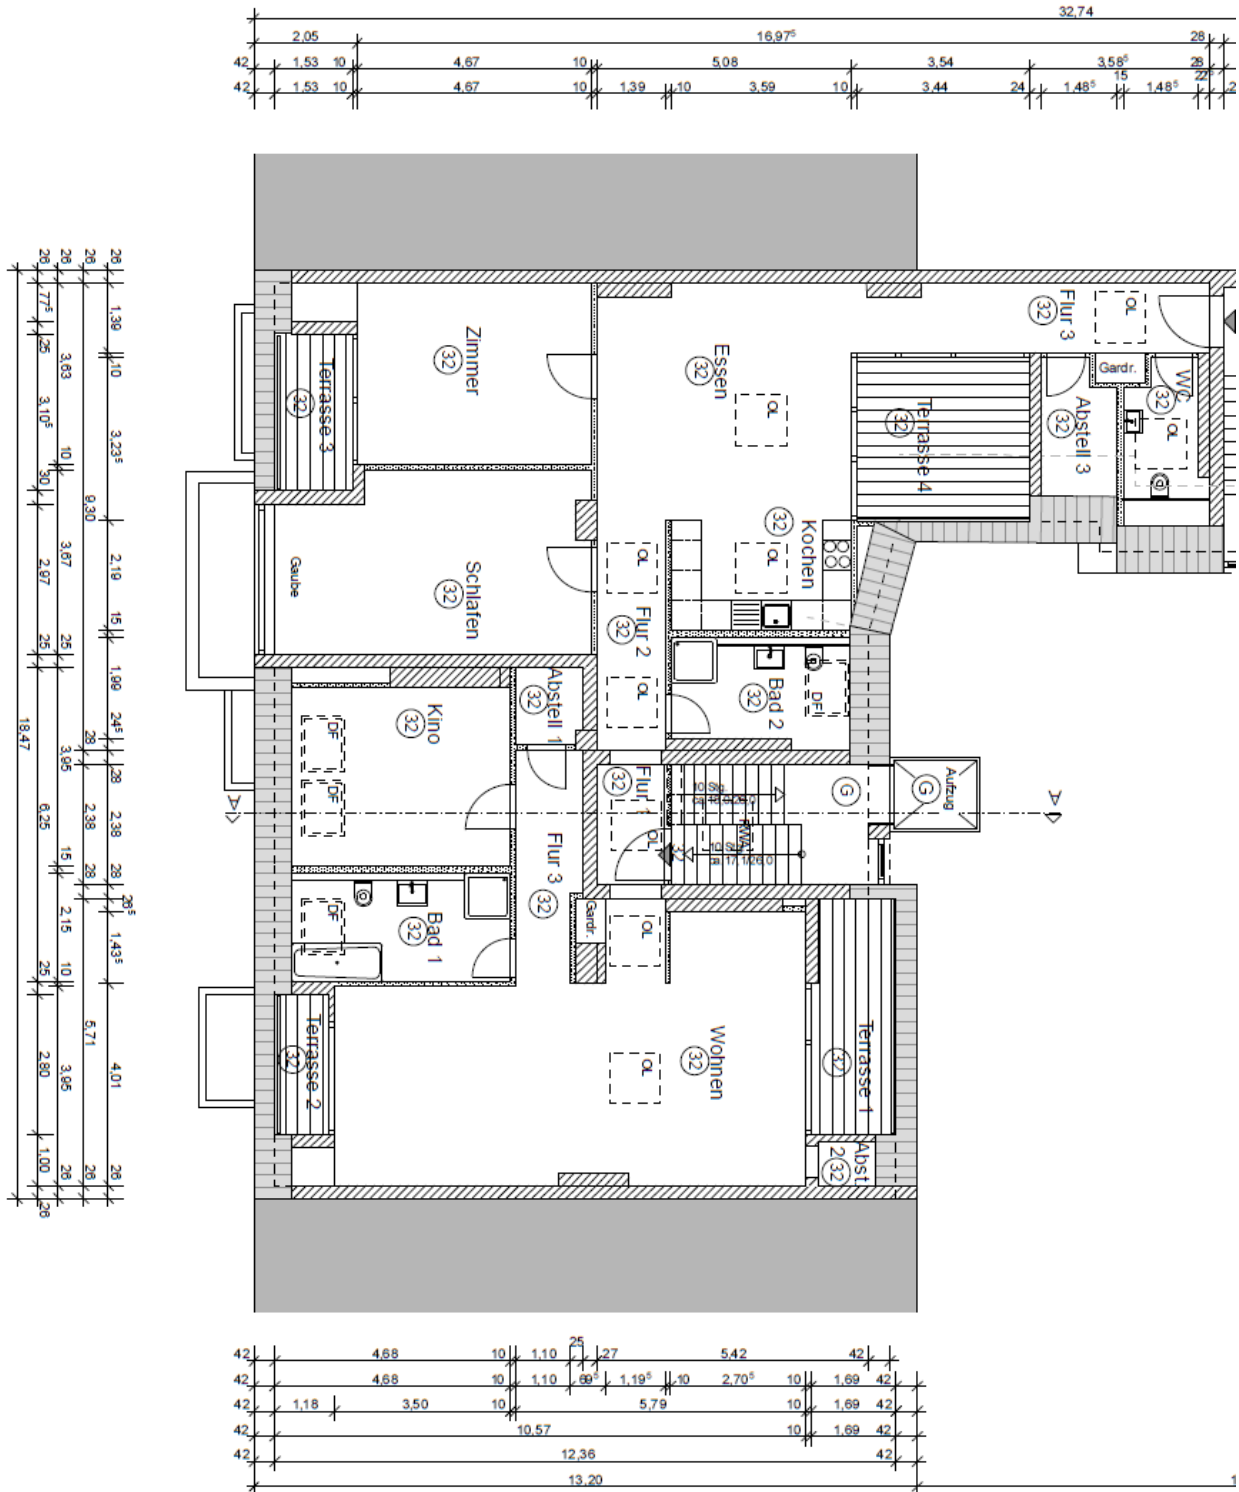

Für den Grundriss und/oder das Aufmaß, Größe übernehmen wir keine Gewähr.
 Die dargestellte Möblierung gehört nicht zur Ausführung/Ausstattung und wird nicht mitverkauft.