


**Werfelstr. in 12305 Berlin Lichtenrade/Mariendorf**  
**2.OG**

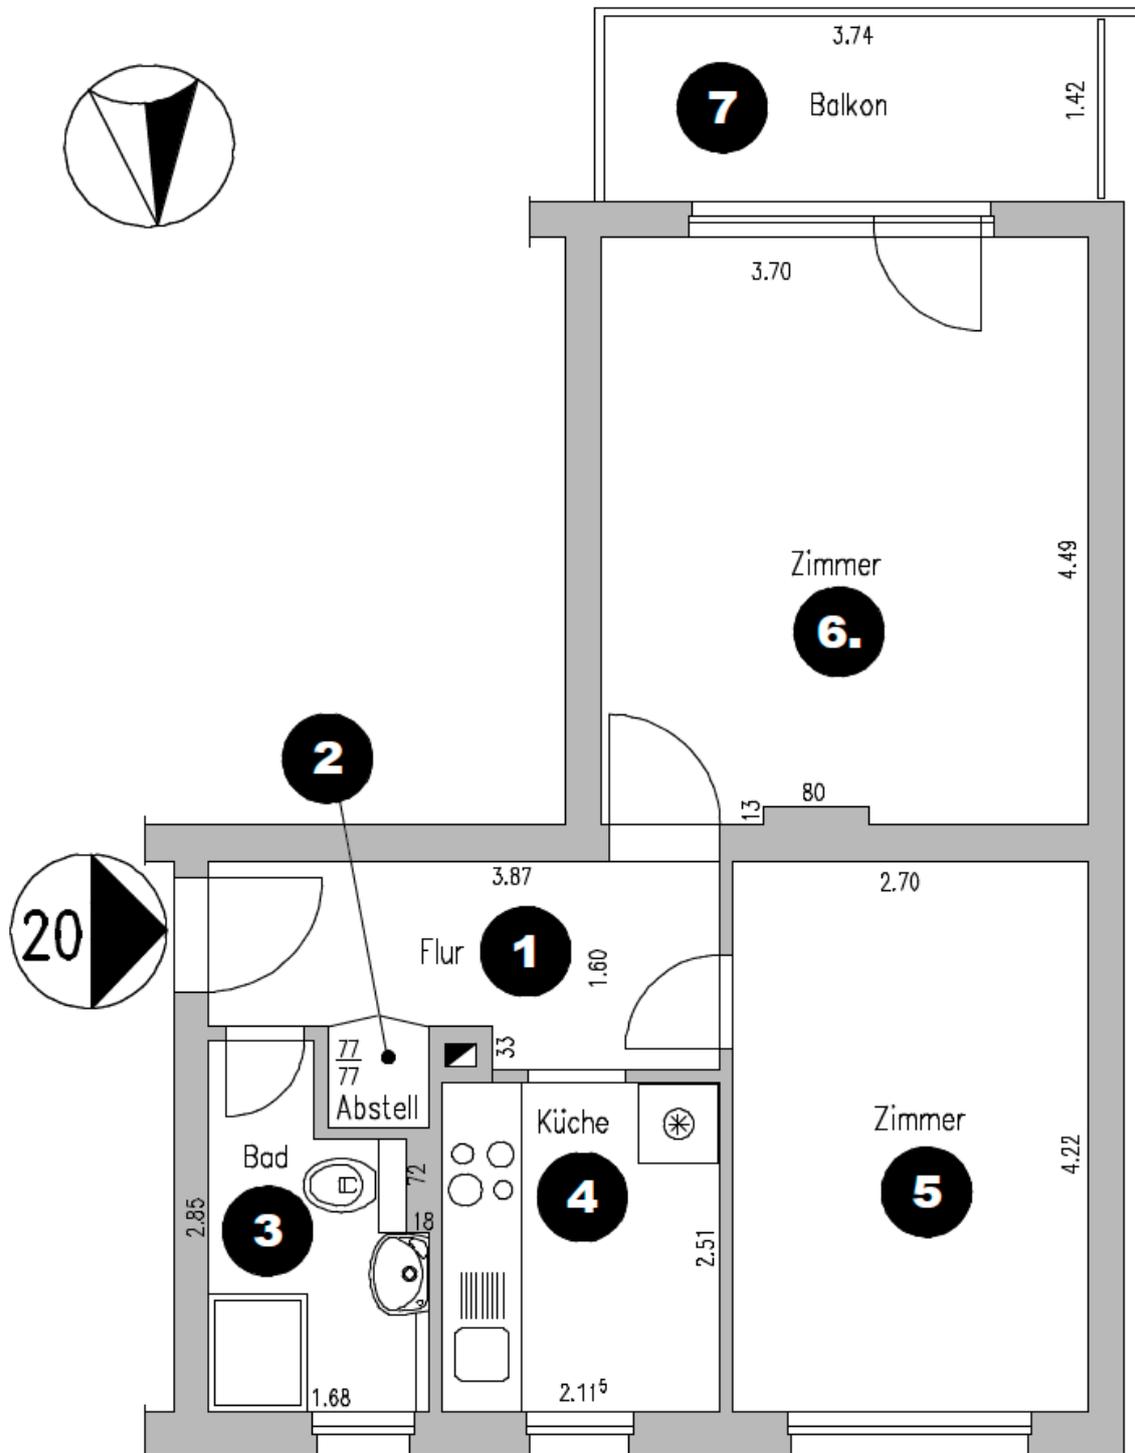

Für den Grundriss und/oder das Aufmaß, Größe übernehmen wir keine Gewähr.  
 Die dargestellte Möblierung gehört nicht zur Ausführung/Ausstattung und wird nicht mitverkauft.