


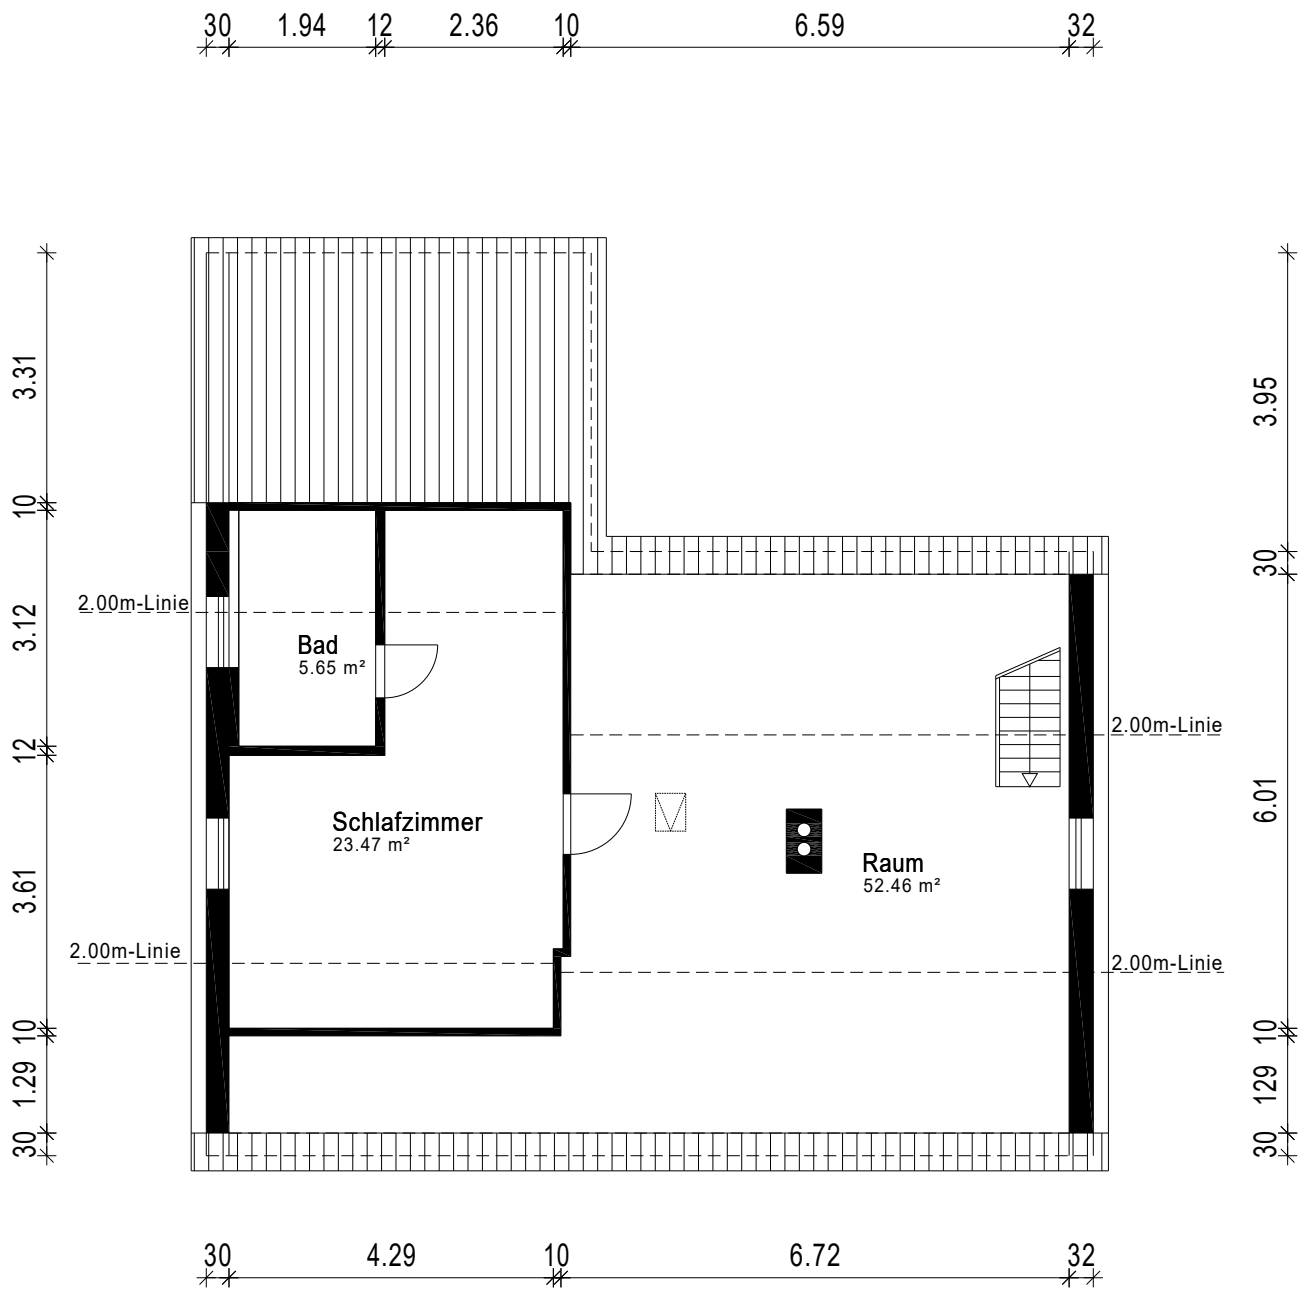

Gebäude EFH		
Ort/Straße 15324 Sophienthal, Oderstraße 5		
Planinhalt Dachgeschoss		 Aufmaß - CAD-Service - Flächen
Maßstab 1:100/A4	Datum 24.09.2025	
Objekt-Nr. -	Plan-Nr. 2	