



Sondernutzungseigentum  
Parkplatz  
12,50 m<sup>2</sup>

Flächenangaben einschließlich Abzüge nach WoFlV

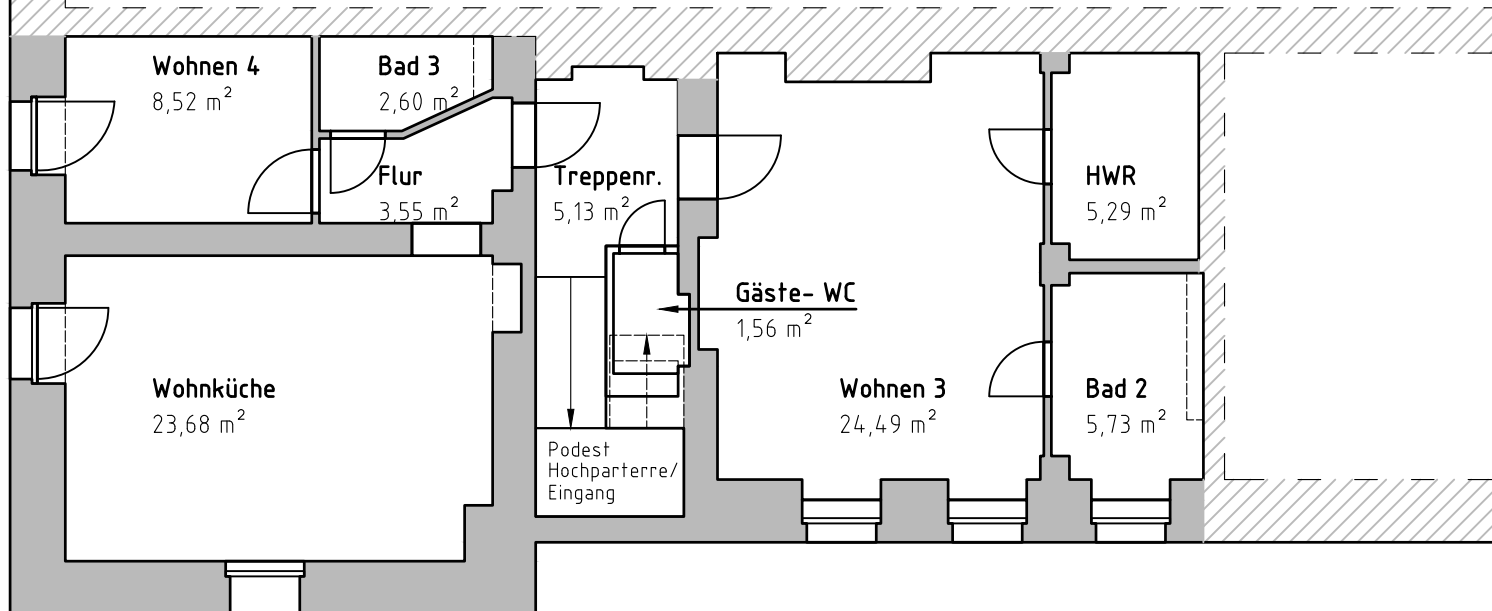

Grundriss Gartengeschoss

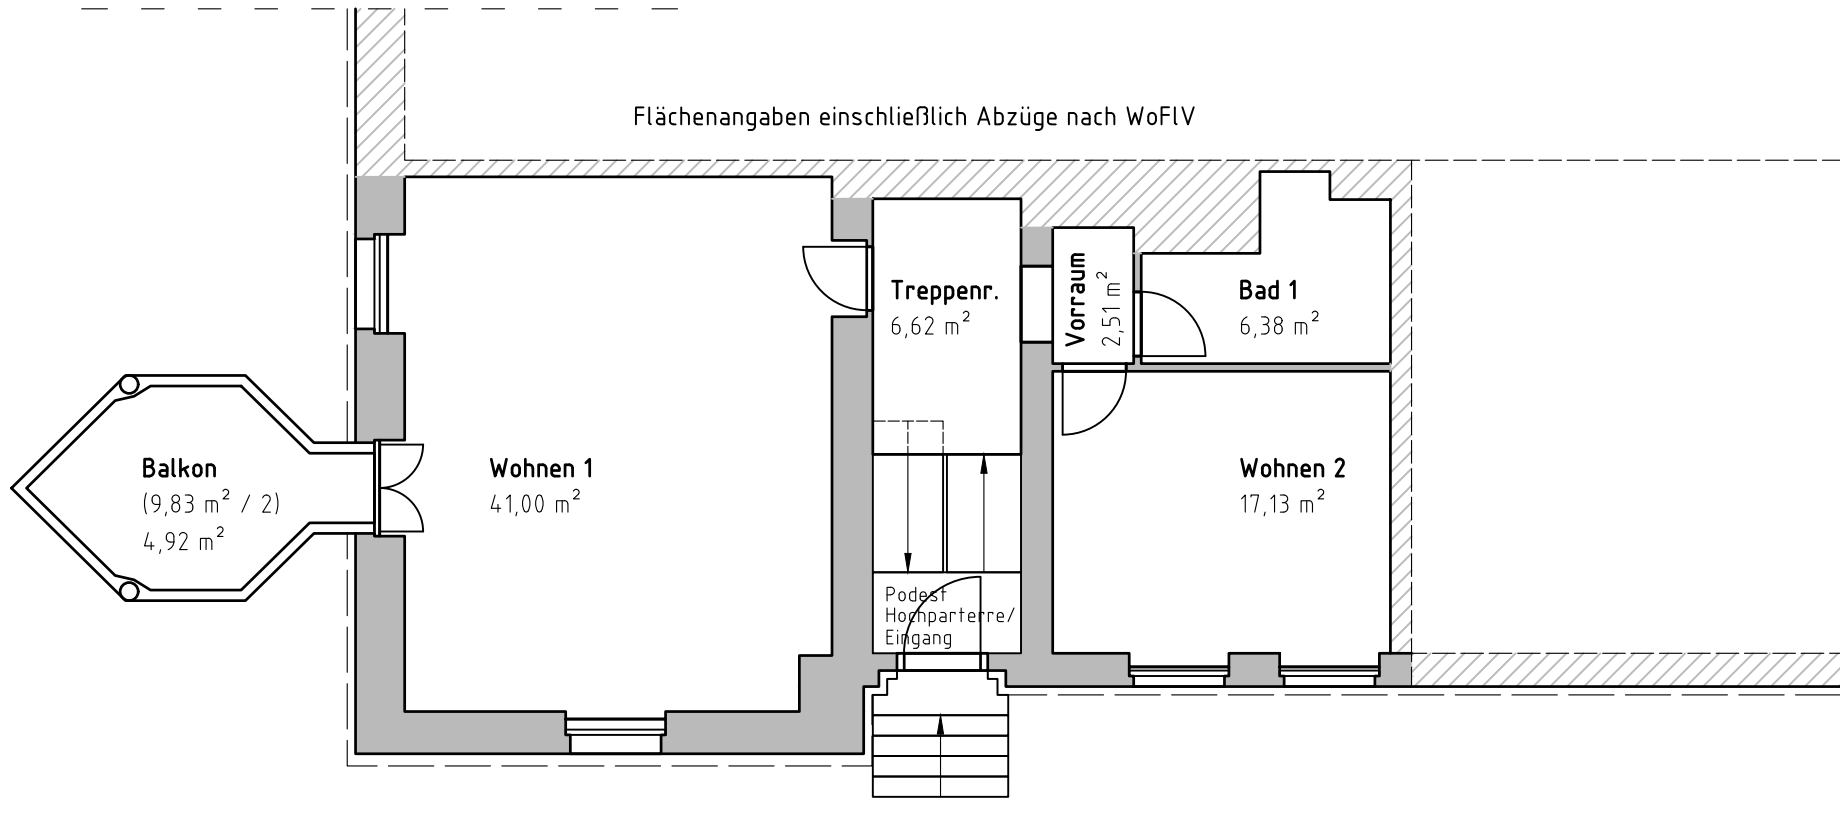

Grundriss Obergeschoss